

工程名稱
PROJECT

桃園市立觀音高級中學
第三期工程及教學設備



劉木賢 建築師事務所

LIU MU-HSIEN
ARCHITECT ASSOCIATE
TEL: 06-2980213-5
FAX: 06-2980213-6
E-mail: lhmss.arch@msa.hinet.net

圖 稱

DIAG. CONTENT

一層平面圖

建築、結構

核准 劉木賢

核對 劉木賢

繪圖 曾秀萍

水電、消防、空調

核准

核對

繪圖

比例 如圖所示

請照圖說

發包圖說

修改內容

MODIFIED CONTENT

圖 號

DIAG. NO.

請照張號

SHEET NO.

發包張號

SHEET NO.

日期

DATE

圖 號

DIAG. NO.

請照張號



SHEET NO.

發包張號

SHEET NO.

日期

DATE

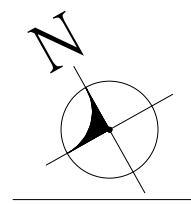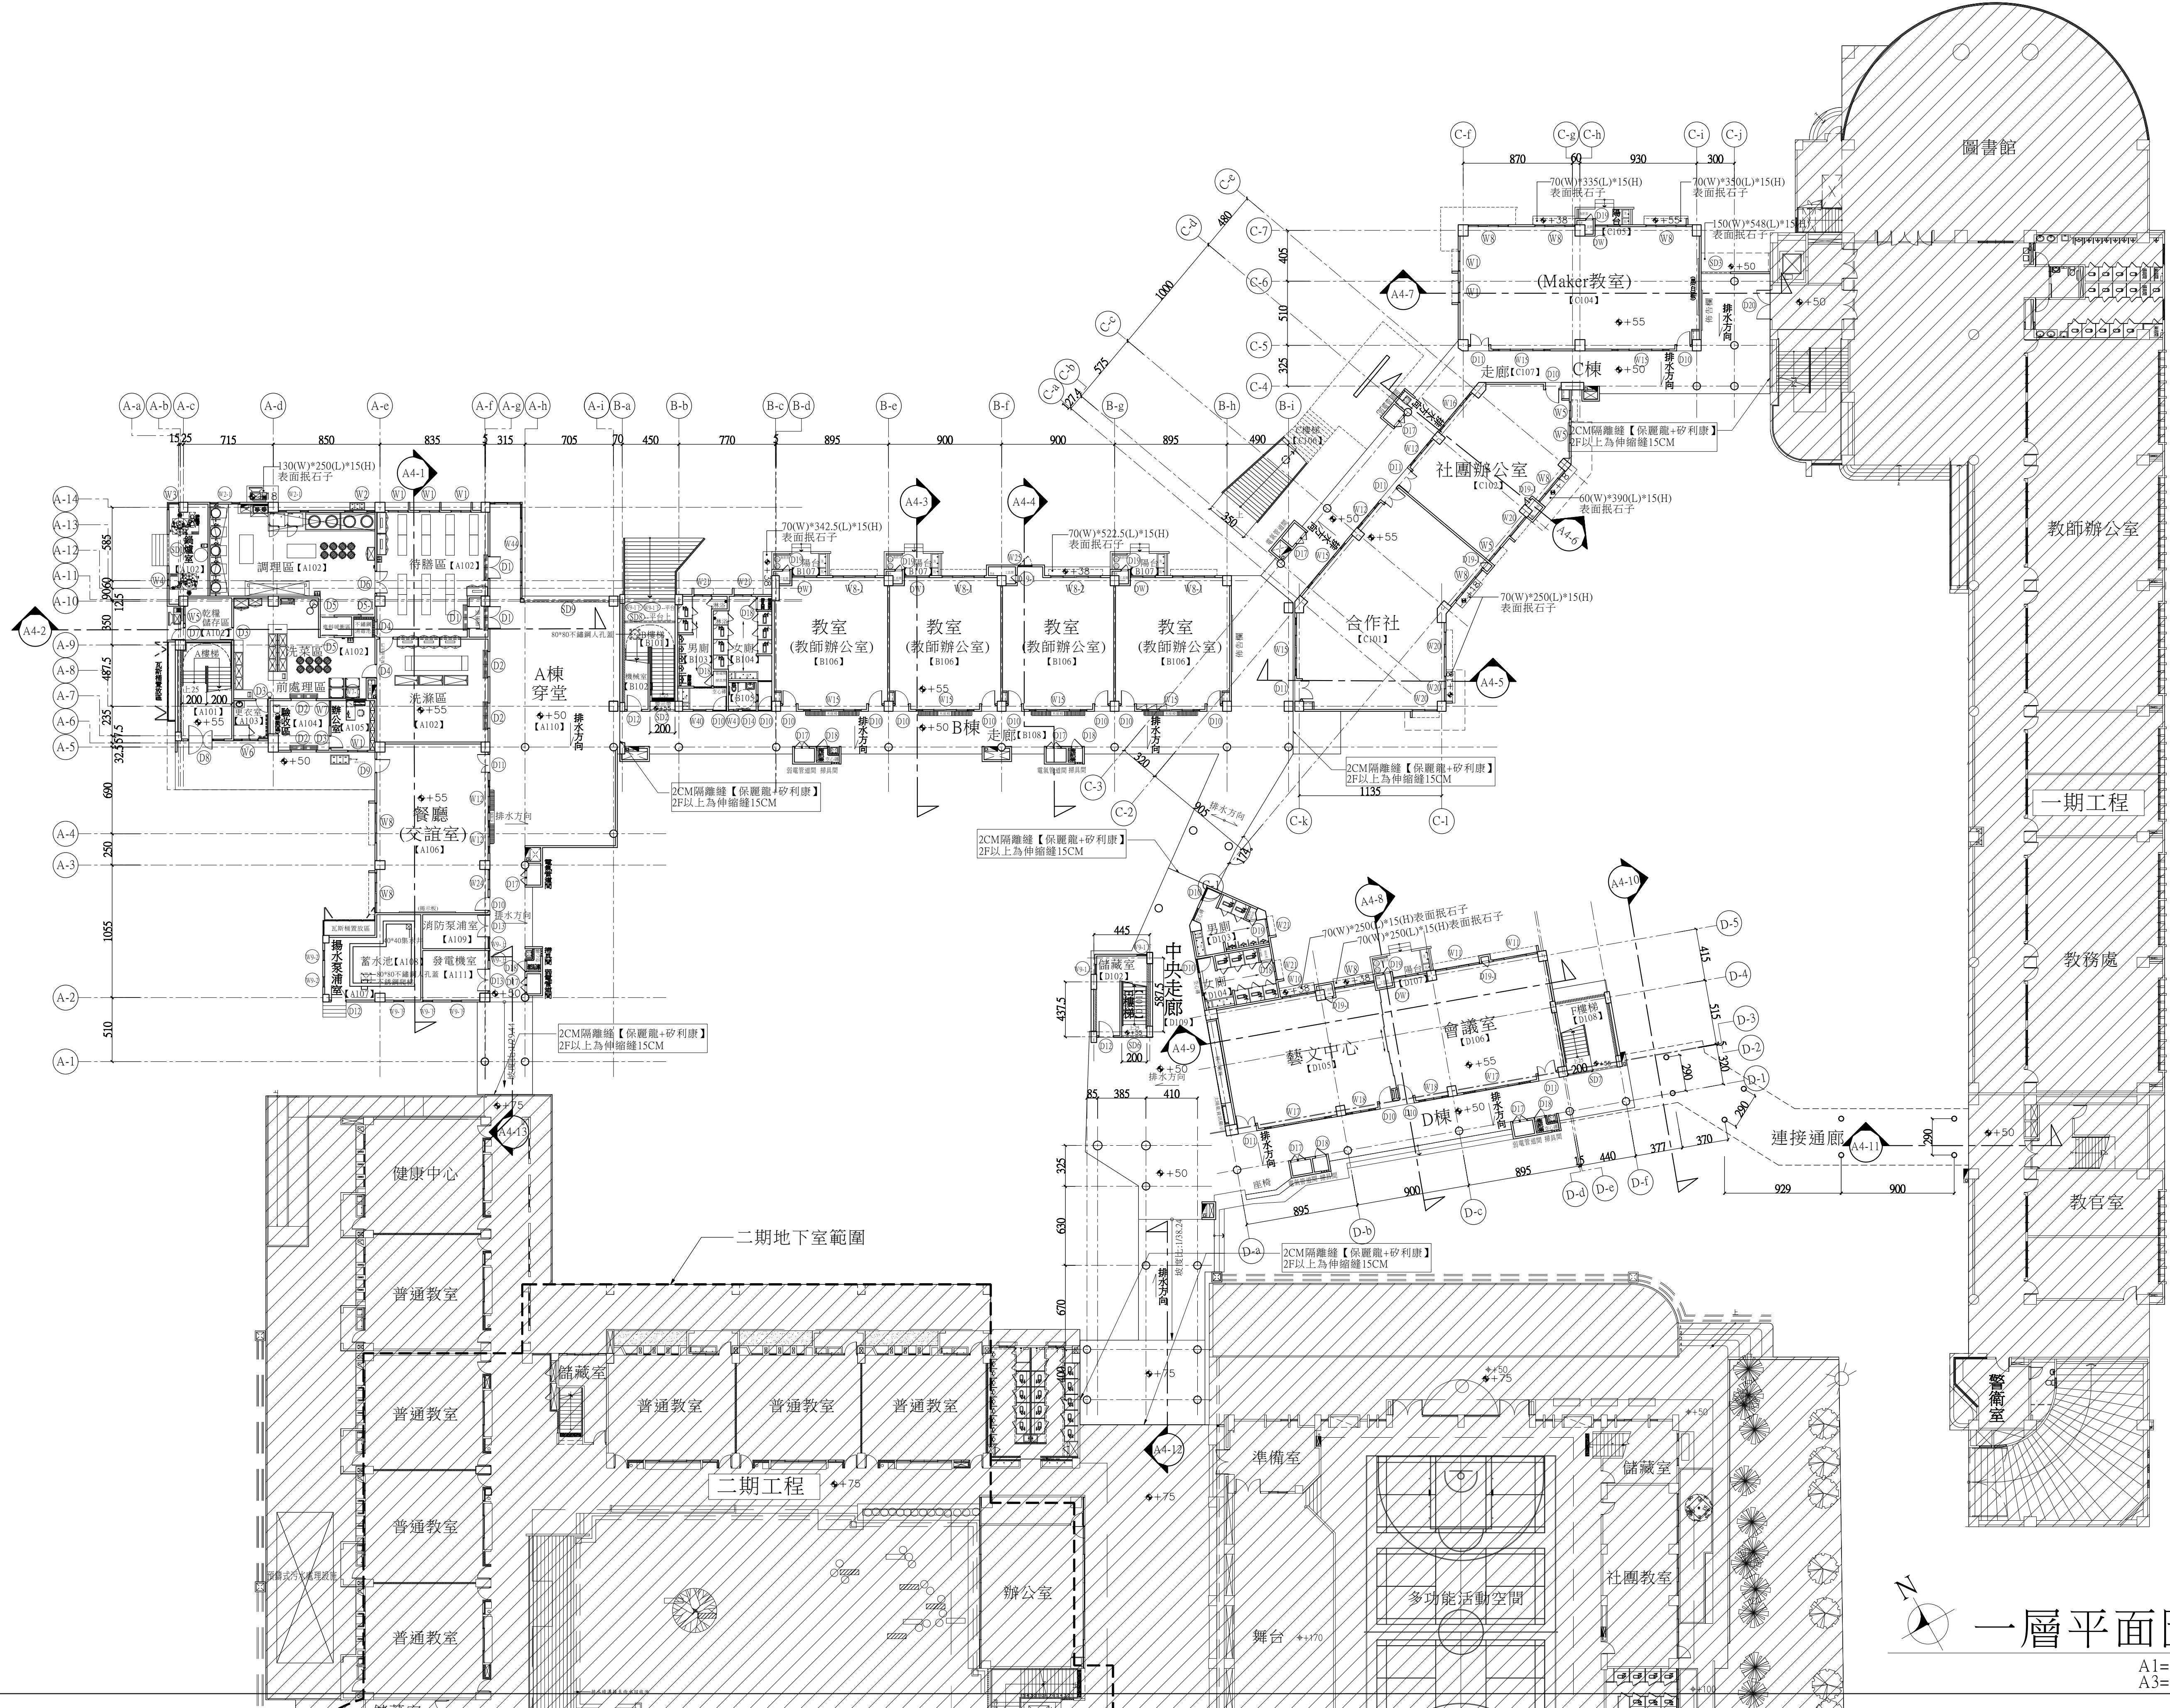

一層平面圖

A1=S:1/250
A3=S:1/500