


施工說明：(以下說明已包含於本工程施工範圍內, 不另計價)

1. 本工程配管線部分已完成, 部分未完成.
2. 依設計圖完成配管線及設備安裝(含原未配設之管路及線路), 屬本工程.
3. 所有管路需全部試水試壓, 屬本工程.
4. 原有配管若有不通, 承商應負責溝通及修繕, 屬本工程.
5. 原有配管線若有不足, 承商應負責依設計圖施作補足, 以完成設計圖面為原則, 屬本工程.
6. 須配合建築工程施工, 屬本工程.

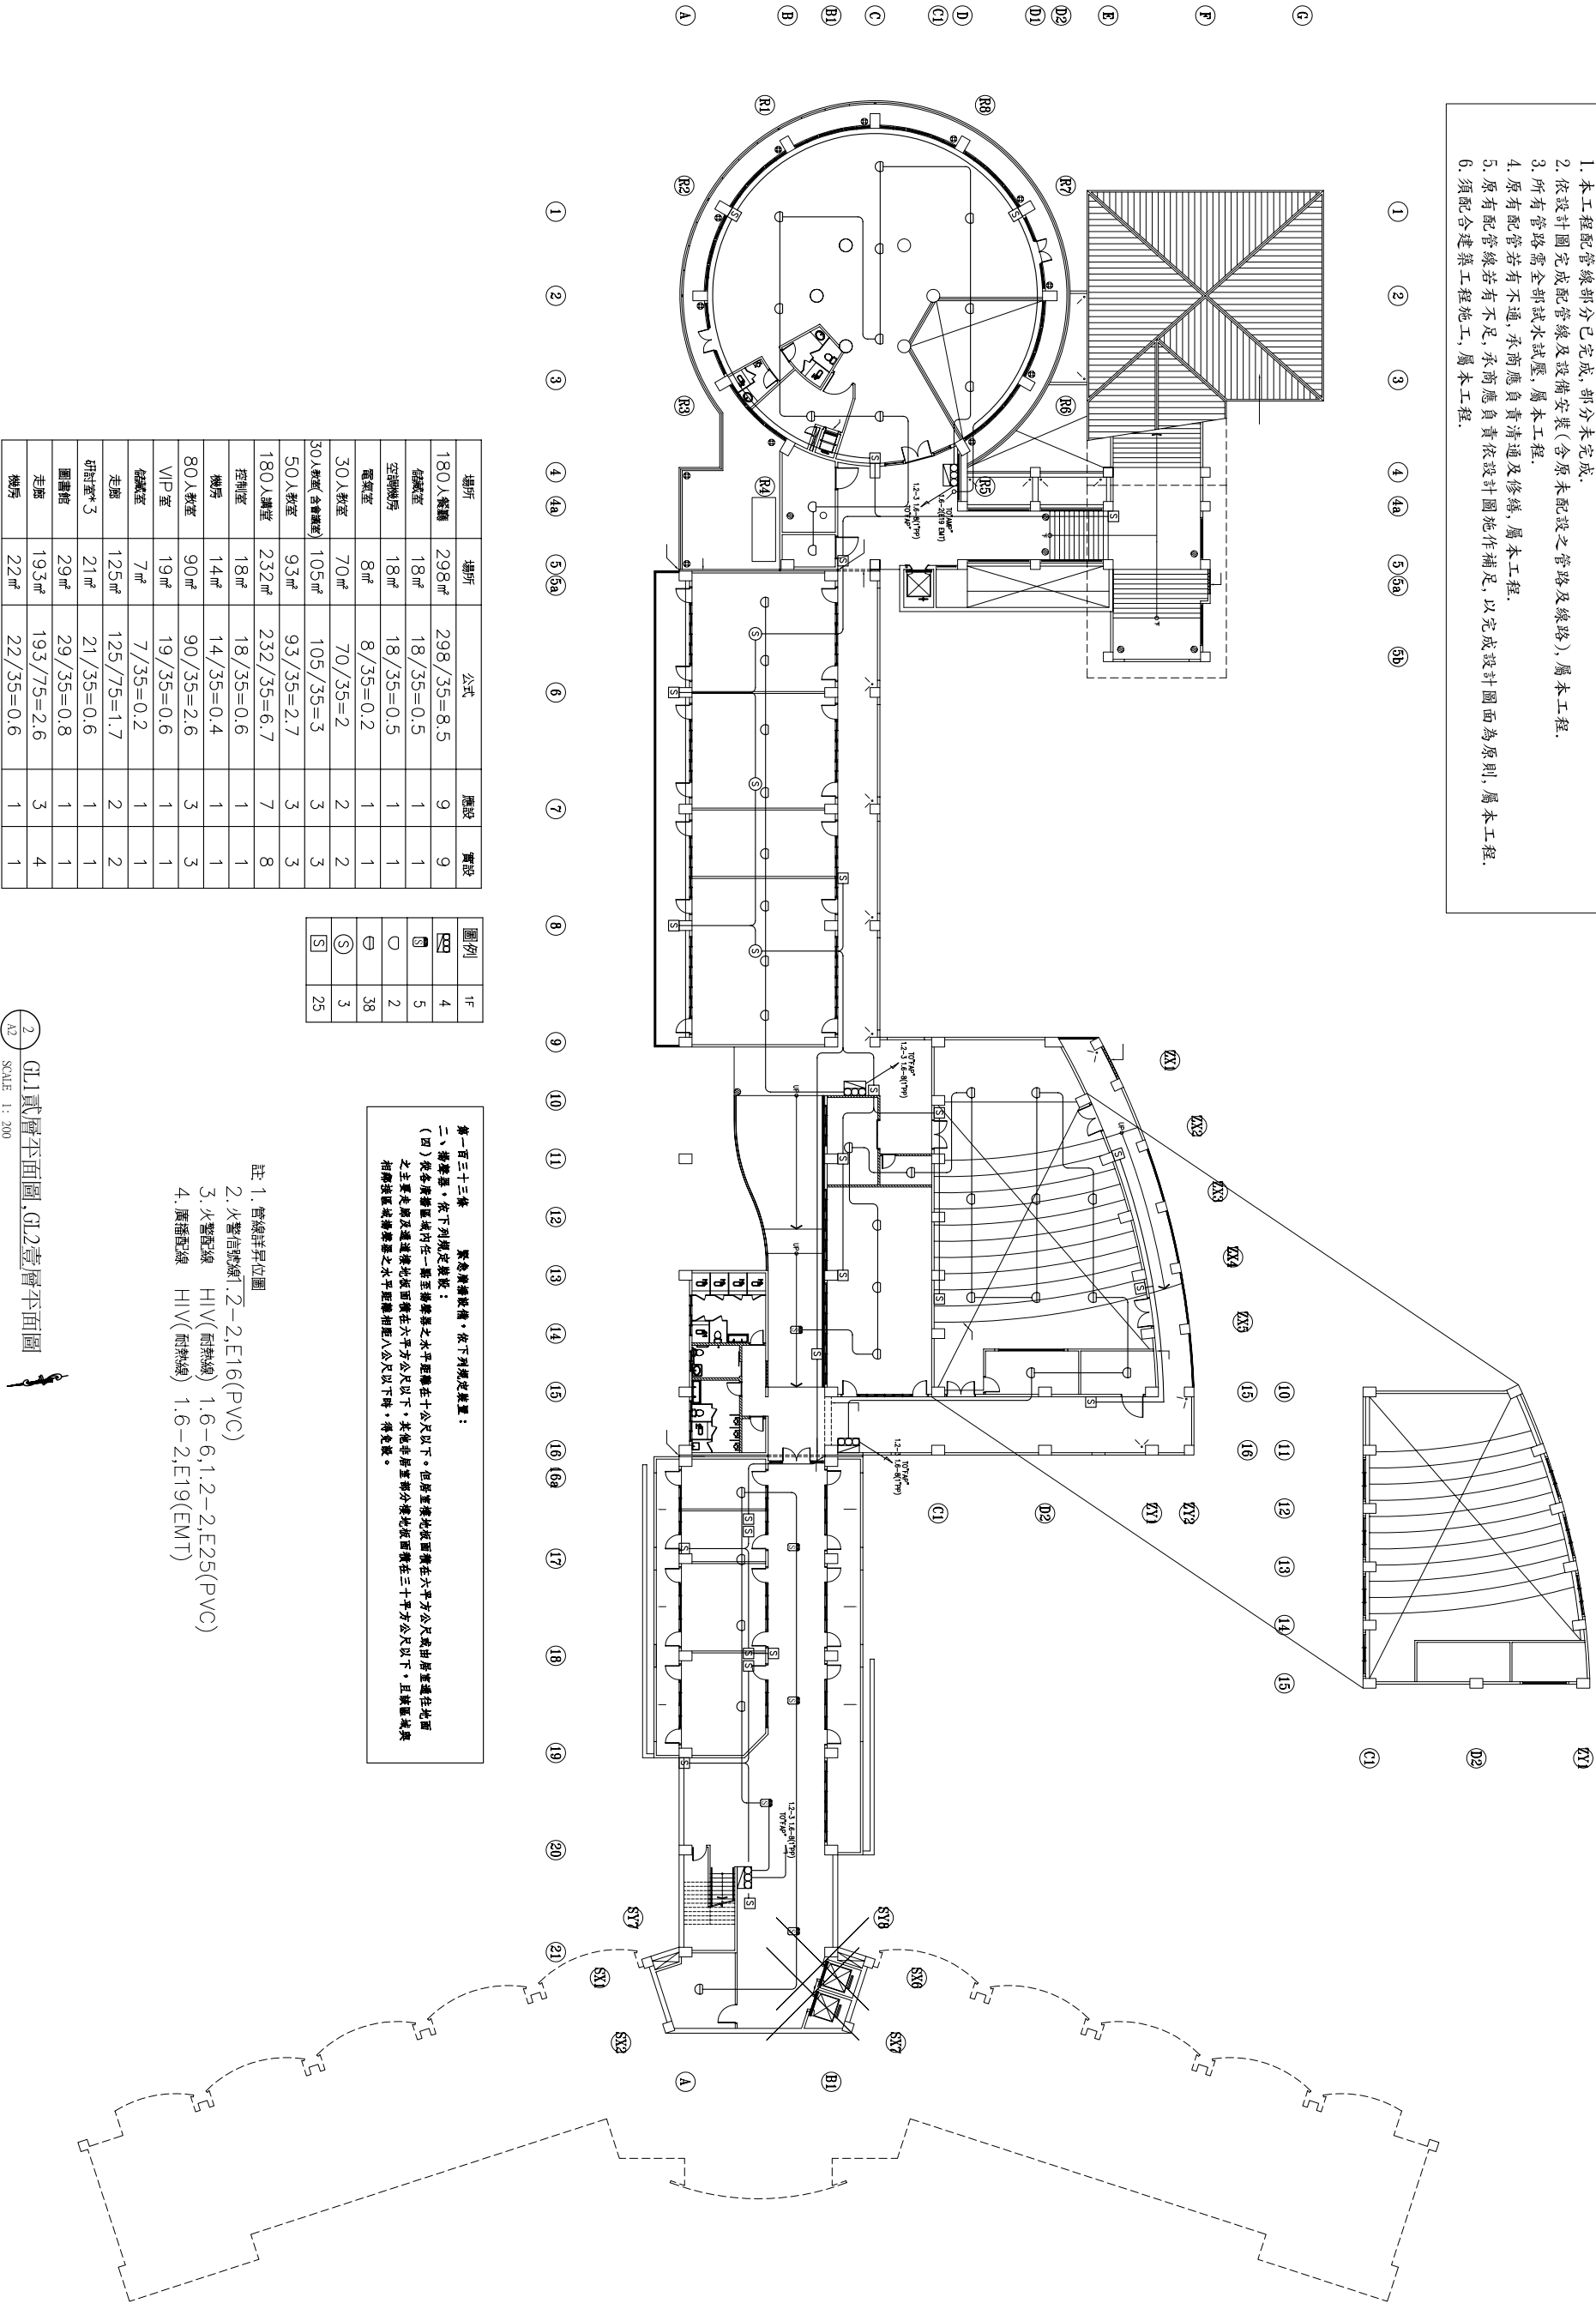

場所	場所	公式	應設	實設
180人餐廳	298㎡	298/35=8.5	9	9
儲藏室	18㎡	18/35=0.5	1	1
空調機房	18㎡	18/35=0.5	1	1
電氣室	8㎡	8/35=0.2	1	1
30人教室	70㎡	70/35=2	2	2
30人教室(含會議室)	105㎡	105/35=3	3	3
50人教室	93㎡	93/35=2.7	3	3
180人講堂	232㎡	232/35=6.7	7	8
控制室	18㎡	18/35=0.6	1	1
機房	14㎡	14/35=0.4	1	1
80人教室	90㎡	90/35=2.6	3	3
VIP室	19㎡	19/35=0.6	1	1
儲藏室	7㎡	7/35=0.2	1	1
走廊	125㎡	125/75=1.7	2	2
研討室*3	21㎡	21/35=0.6	1	1
圖書館	29㎡	29/35=0.8	1	1
走廊	193㎡	193/75=2.6	3	4
機房	22㎡	22/35=0.6	1	1

2 GL1貳層平面圖, GL2壹層平面圖



SCALE 1: 200