

[illegible]

(F) 備 檢



1. 收86年12月18日消防安寧委員會會議紀錄：
消防、電警、救護、養育等之建築部份，及工機等項以建築費、
其附屬設備則不受500平方公尺之限制。
消防設備應符合第189條規定之規定
天花板高度3公尺以上，其二層、三層之窗戶可視為自然採光窗
天花板及牆面以不燃材料或難燃材料裝修
並設置排煙機時，其排煙量不得小於每分鐘500立方公尺。

自然排灌有效過水面積統計							注：本表欄間作斜線以一次填清本表。本表開挖方式	
區域	總過水面積	必須開口面積	有效開口面積	合計結果	大型開口顯示	開口面積合計	備 考	
180.4條溝	298㎡	5.96	13.2㎡	13.2㎡	0.55x0.6x5	13.2	OK	
180.2條溝	232㎡	4.64	9.36㎡	9.36㎡	0.65x0.6x3x6	9.36	OK	
		合計	9.36㎡	9.36㎡	W7	0.65x0.6x3x6	9.36	

依消防安全設備設置標準(89)條第3項規定：「依前項第一款圖說(以下稱防範設備)之圖內，任一位置至排出口之水平距離不得超過三十公尺，排出口應設於天板板底下方八十公分範圍內，除直接通向戶外，依消防安全設備設置標準(89)條第6項規定：「排出口之開口面積不得小於防範面積之百分之二，且應以自然方式直接通至戶外。」





- 1
- 2
- 3
- 4
- 4a
- 5
- 5a
- 5b

自然財產共 2 區	
品 名 (範圍)	合 計
自然保護區-牛車水區	2
自然保護區-龍運區	2
自然保護區-龍運區-東	66
自然保護區-龍運區-西	11

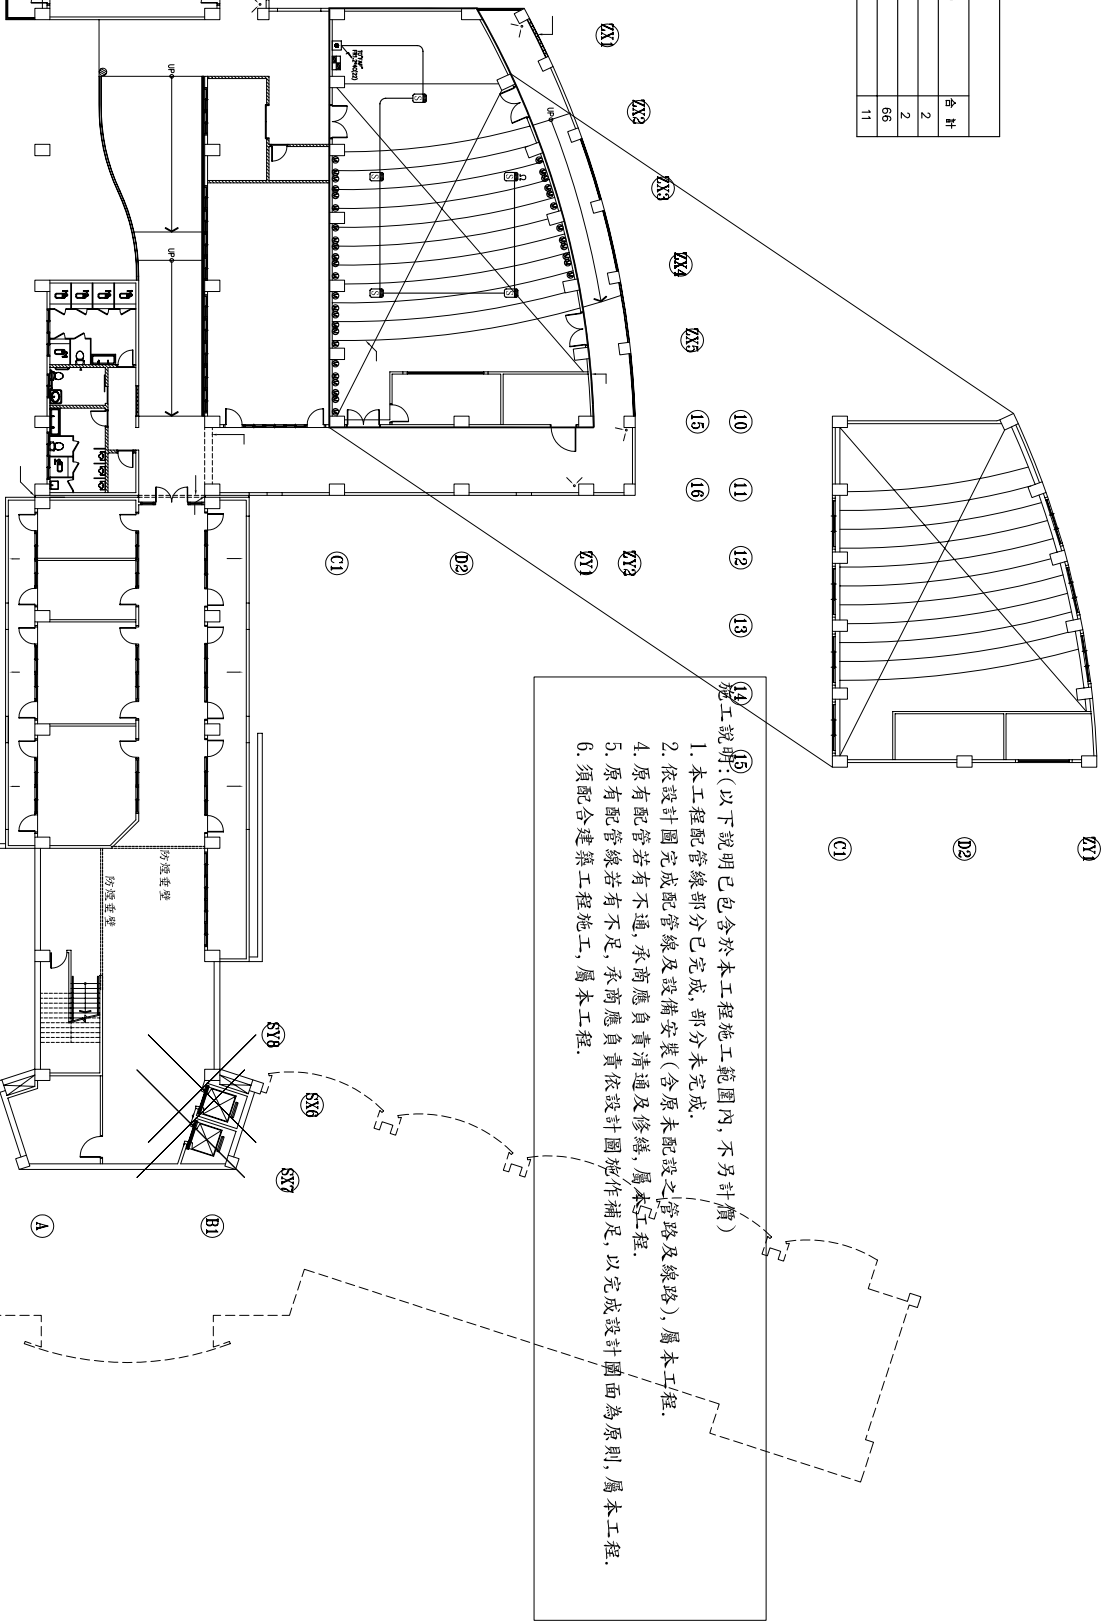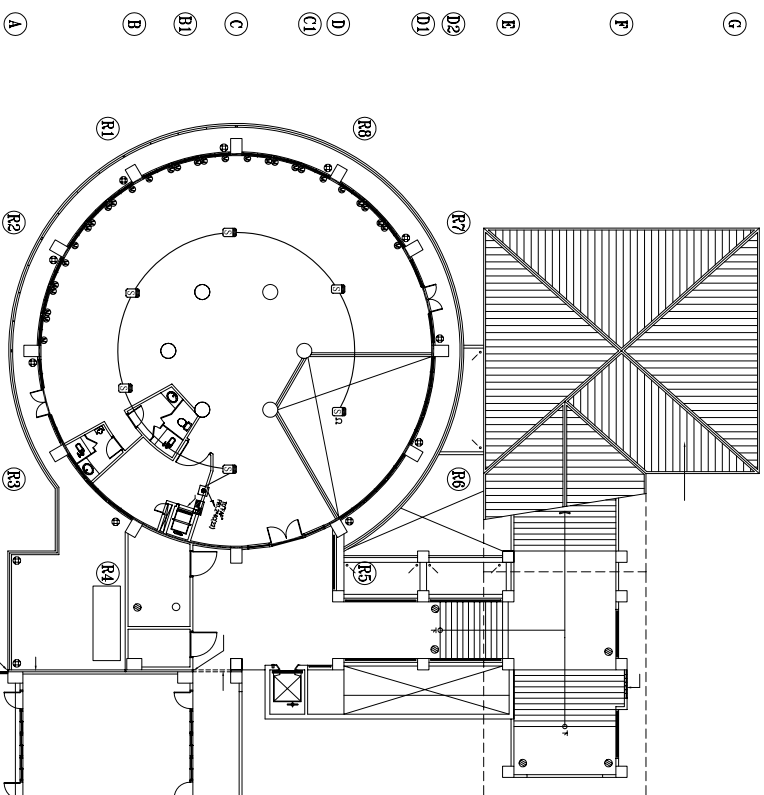

施工說明：(以下說明已包含於本工程施工範圍內，不另計價)

1. 本工程配管線部分已完成，部分未完成。
2. 依設計圖完成配管線及設備安裝(含原未配設之管路及線路)，屬本工程。
4. 原有配管若有不通，承商應負責清通及修繕，屬本工程。
5. 原有配管線若有不足，承商應負責依設計圖施作補足，以完成設計圖面為原則，屬本工程。
6. 須配合建築工程施工，屬本工程。

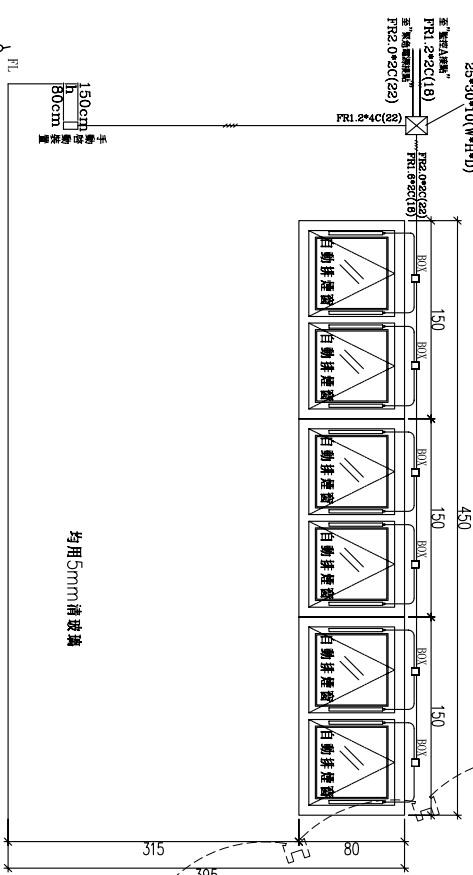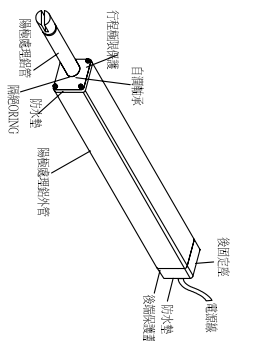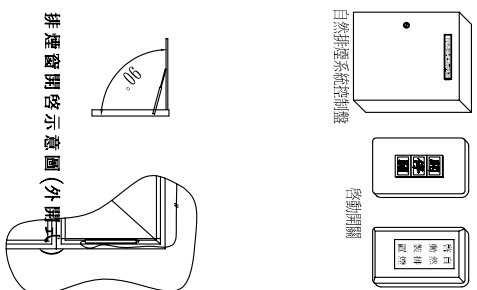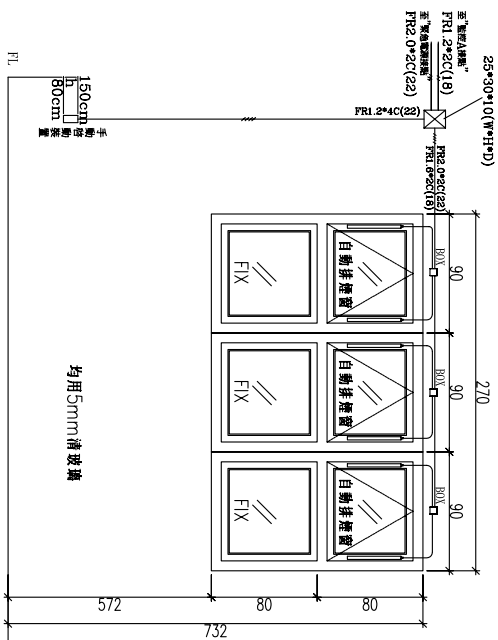

烤漆鋼板窗 270X160cm

烤漆鋼板窗 450X80cm

蘇建榮建築師事務所
C.J.SU Architect & Associates

河瀾國際文教會館新建工程

圖面名稱	二樓排煙設備平面圖

圖面修正

設計	繪圖	校對	日期
----	----	----	----

--	--	--	--

備註

圖號	張數
1	1
2	1
F-25
/