



施工說明:(以下說明已包含於本工程施工範圍內,不另計價)

- 1.本層配管未完成,須依設計圖施作,屬本工程.
- 2.原有已配設完成之線路全部拆除,全部依設計圖重新配線(含原未配線之管路),屬本工程.
- 3.設備二次結線屬本工程.
- 4.已生鏽之配電盤需重新烤漆,整修,屬本工程.
- 5.原有配管若有不通,承商應負責清通,屬本工程.
- 6.原有配管線若有不足,承商應負責依設計圖施作補足,以完成設計圖面為原則,屬本工程.
- 7.SLA10~13.SLB10~13盤未安裝.一.二次管線皆未配設,需依設計圖重新安裝,屬本工程.(該區域結構未完成)
- 8.所有落地盤基礎需補施作,屬本工程

施工說明:(以下說明已包含於本工程施工範圍內,不另計價)

- 1.本層配管未完成,須依設計圖施作,屬本工程.
- 2.原有已配設完成之線路全部拆除,全部依設計圖重新配線(含原未配線之管路),屬本工程.
- 3.設備結線屬本工程.
- 4.6PA.6ELA.6LA.6RA.6PB.6LB.6LB.6RB盤已鏽蝕,需購置更換(含內部設備),屬本工程.
- 5.原有配管若有不通,承商應負責清通,屬本工程.
- 6.原有配管線若有不足,承商應負責依設計圖施作補足,以完成設計圖面為原則,屬本工程.
- 7.6LA1~9.6LB1~9盤未安裝.一.二次管線皆未配設,需依設計圖重新安裝,屬本工程.(該區域結構未完成)
- 8.所有落地盤基礎需補施作,屬本工程

6PA.6ELA
6LA.6RA
6PB.6ELB
6LB.6RB

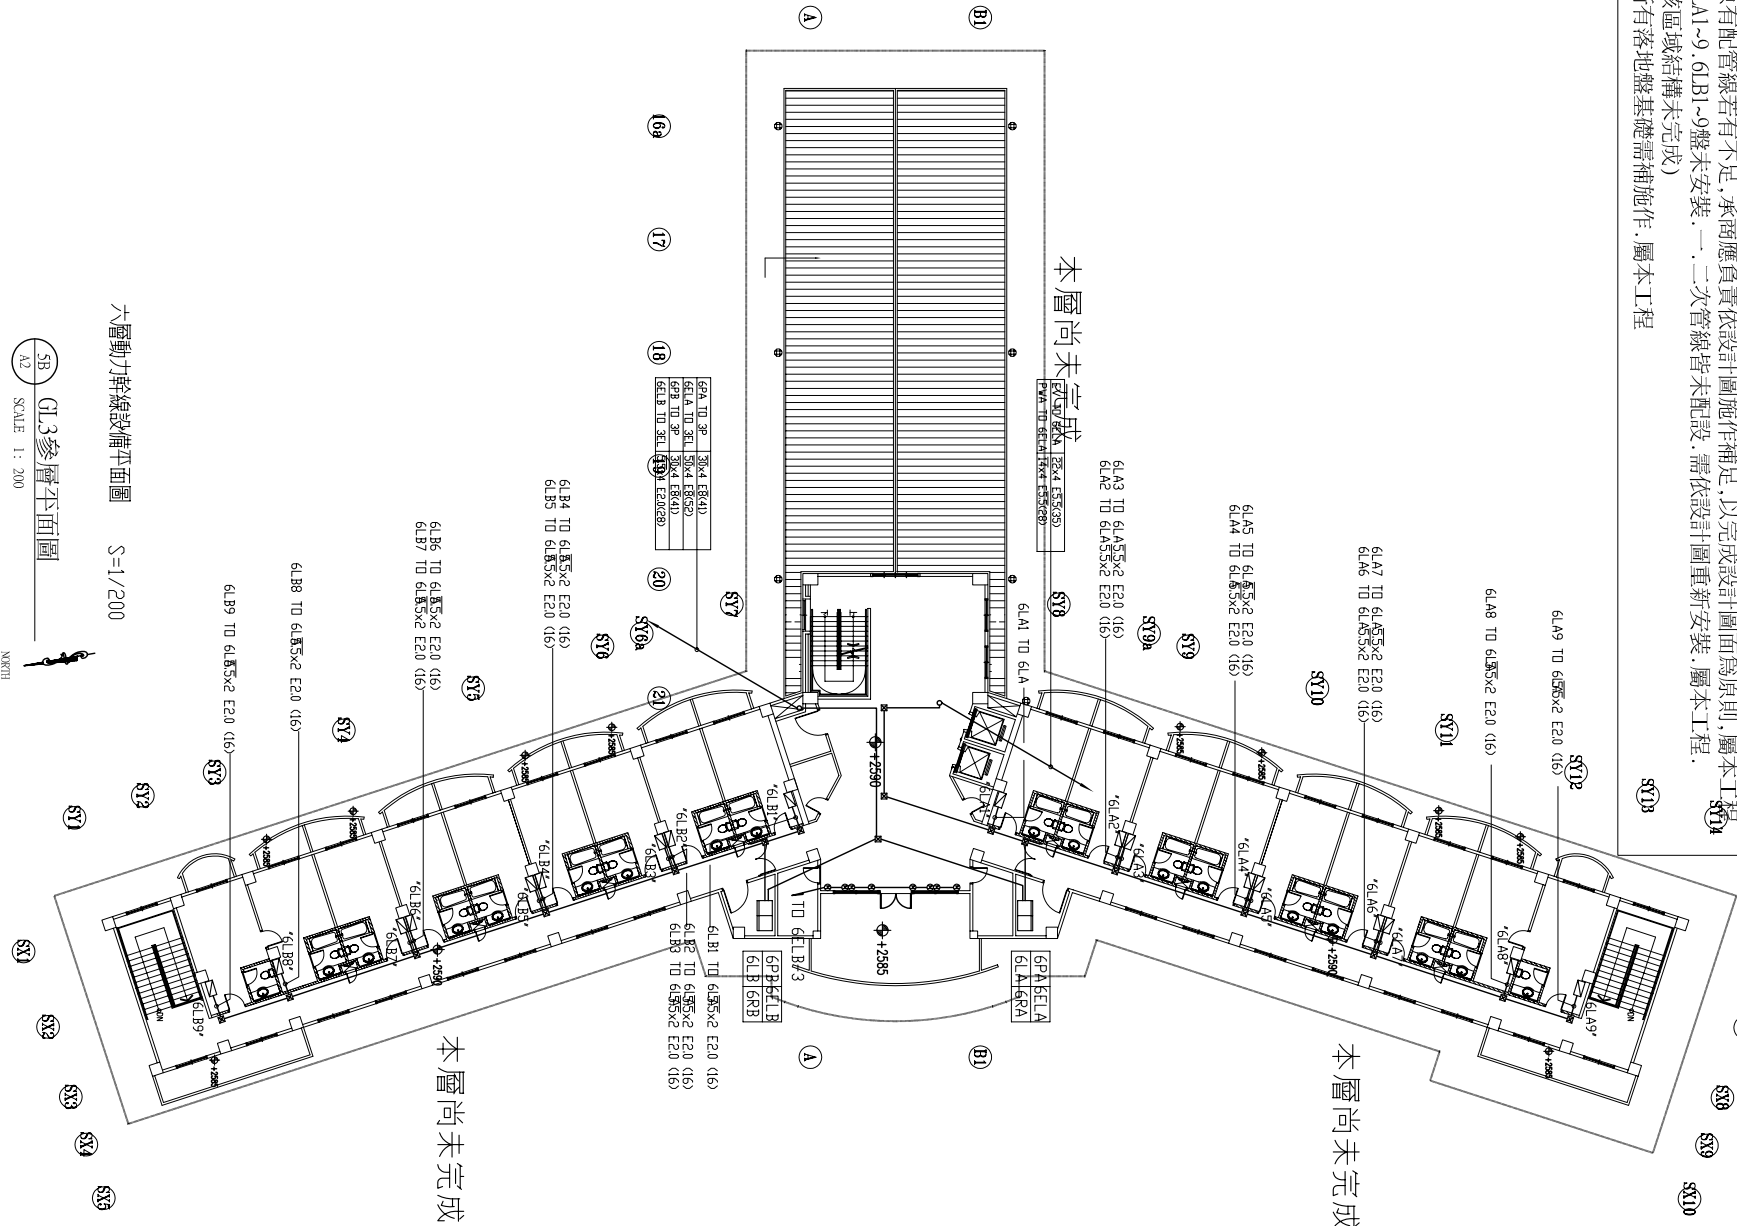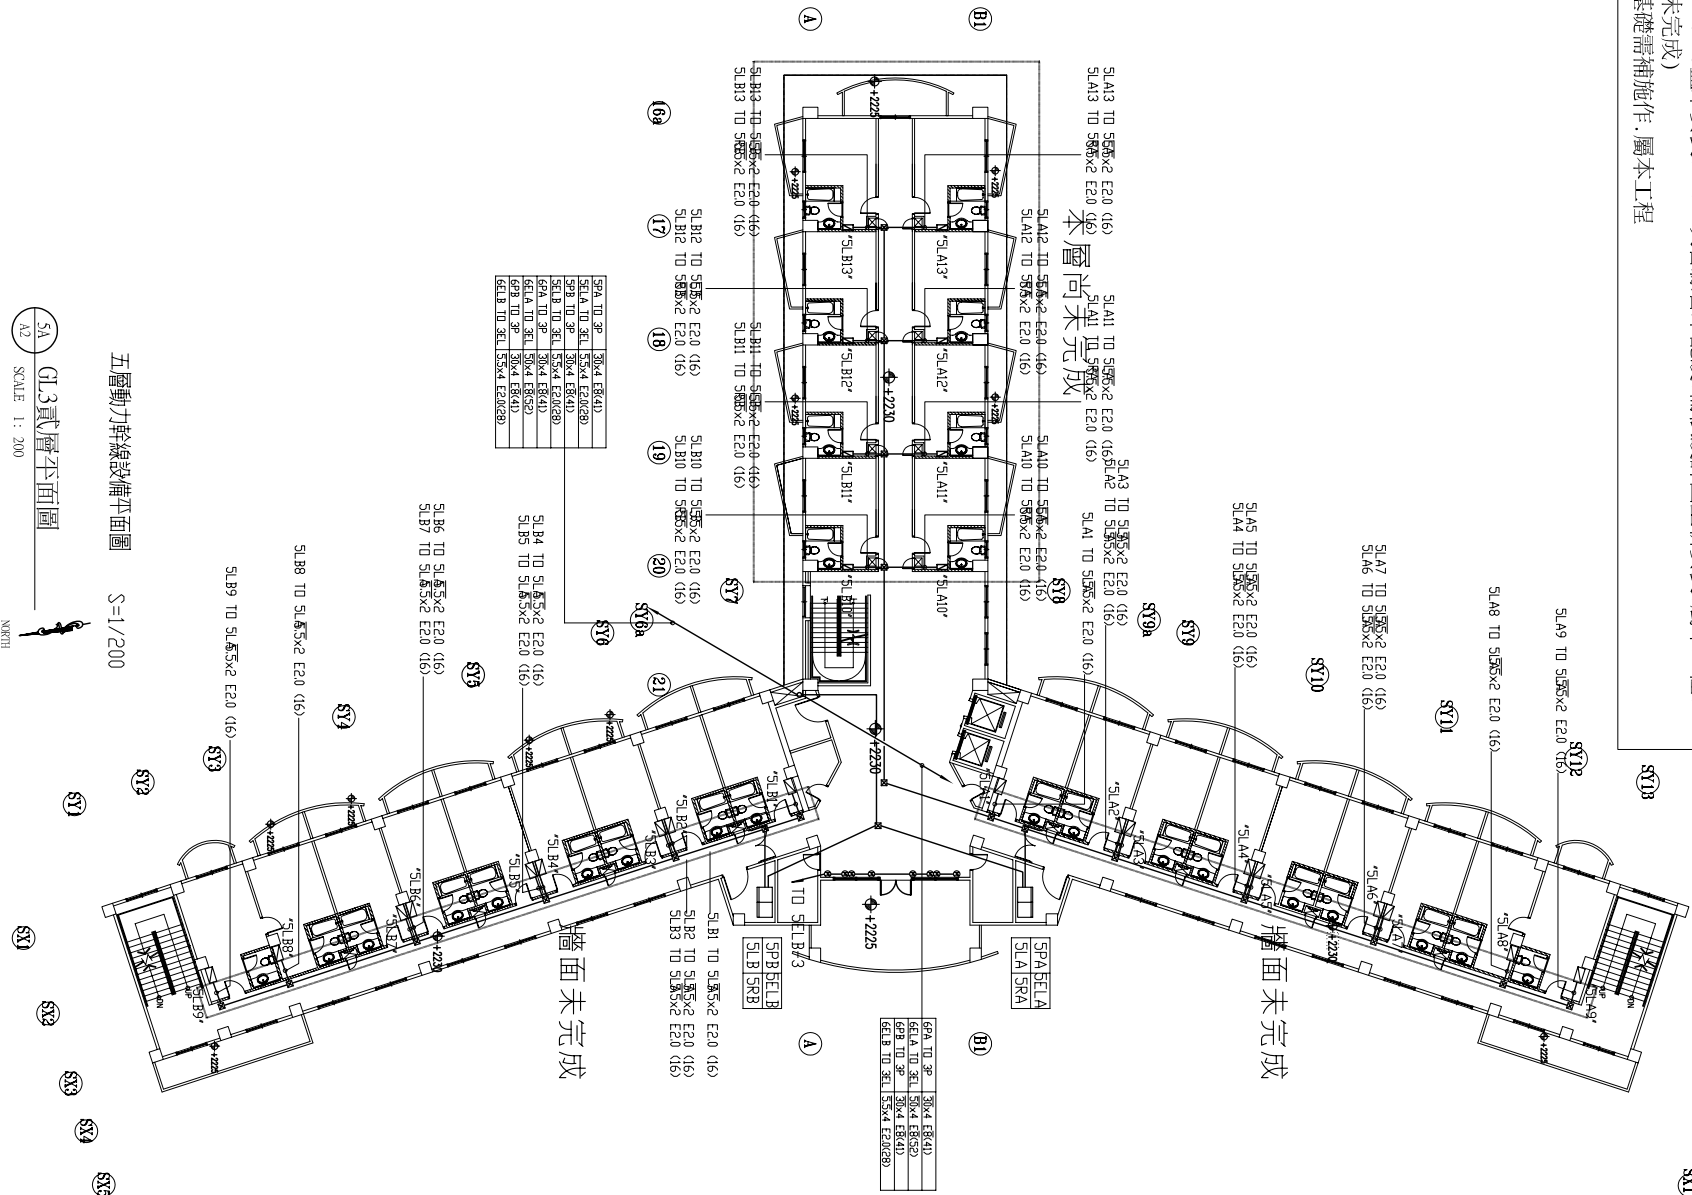

蘇建榮建築師事務所
C.J.SU Architect & Associates

工程名稱
河瀾國際文教會館新建工程

圖名
五層六層動力幹線設備平面圖

圖名
修正

設計
繪圖
核對
日期

備註

圖號
張數
E - 25
/