


106 學年度北埔國小校舍配置圖 106.06.30

校地面積二五一二一平方公尺

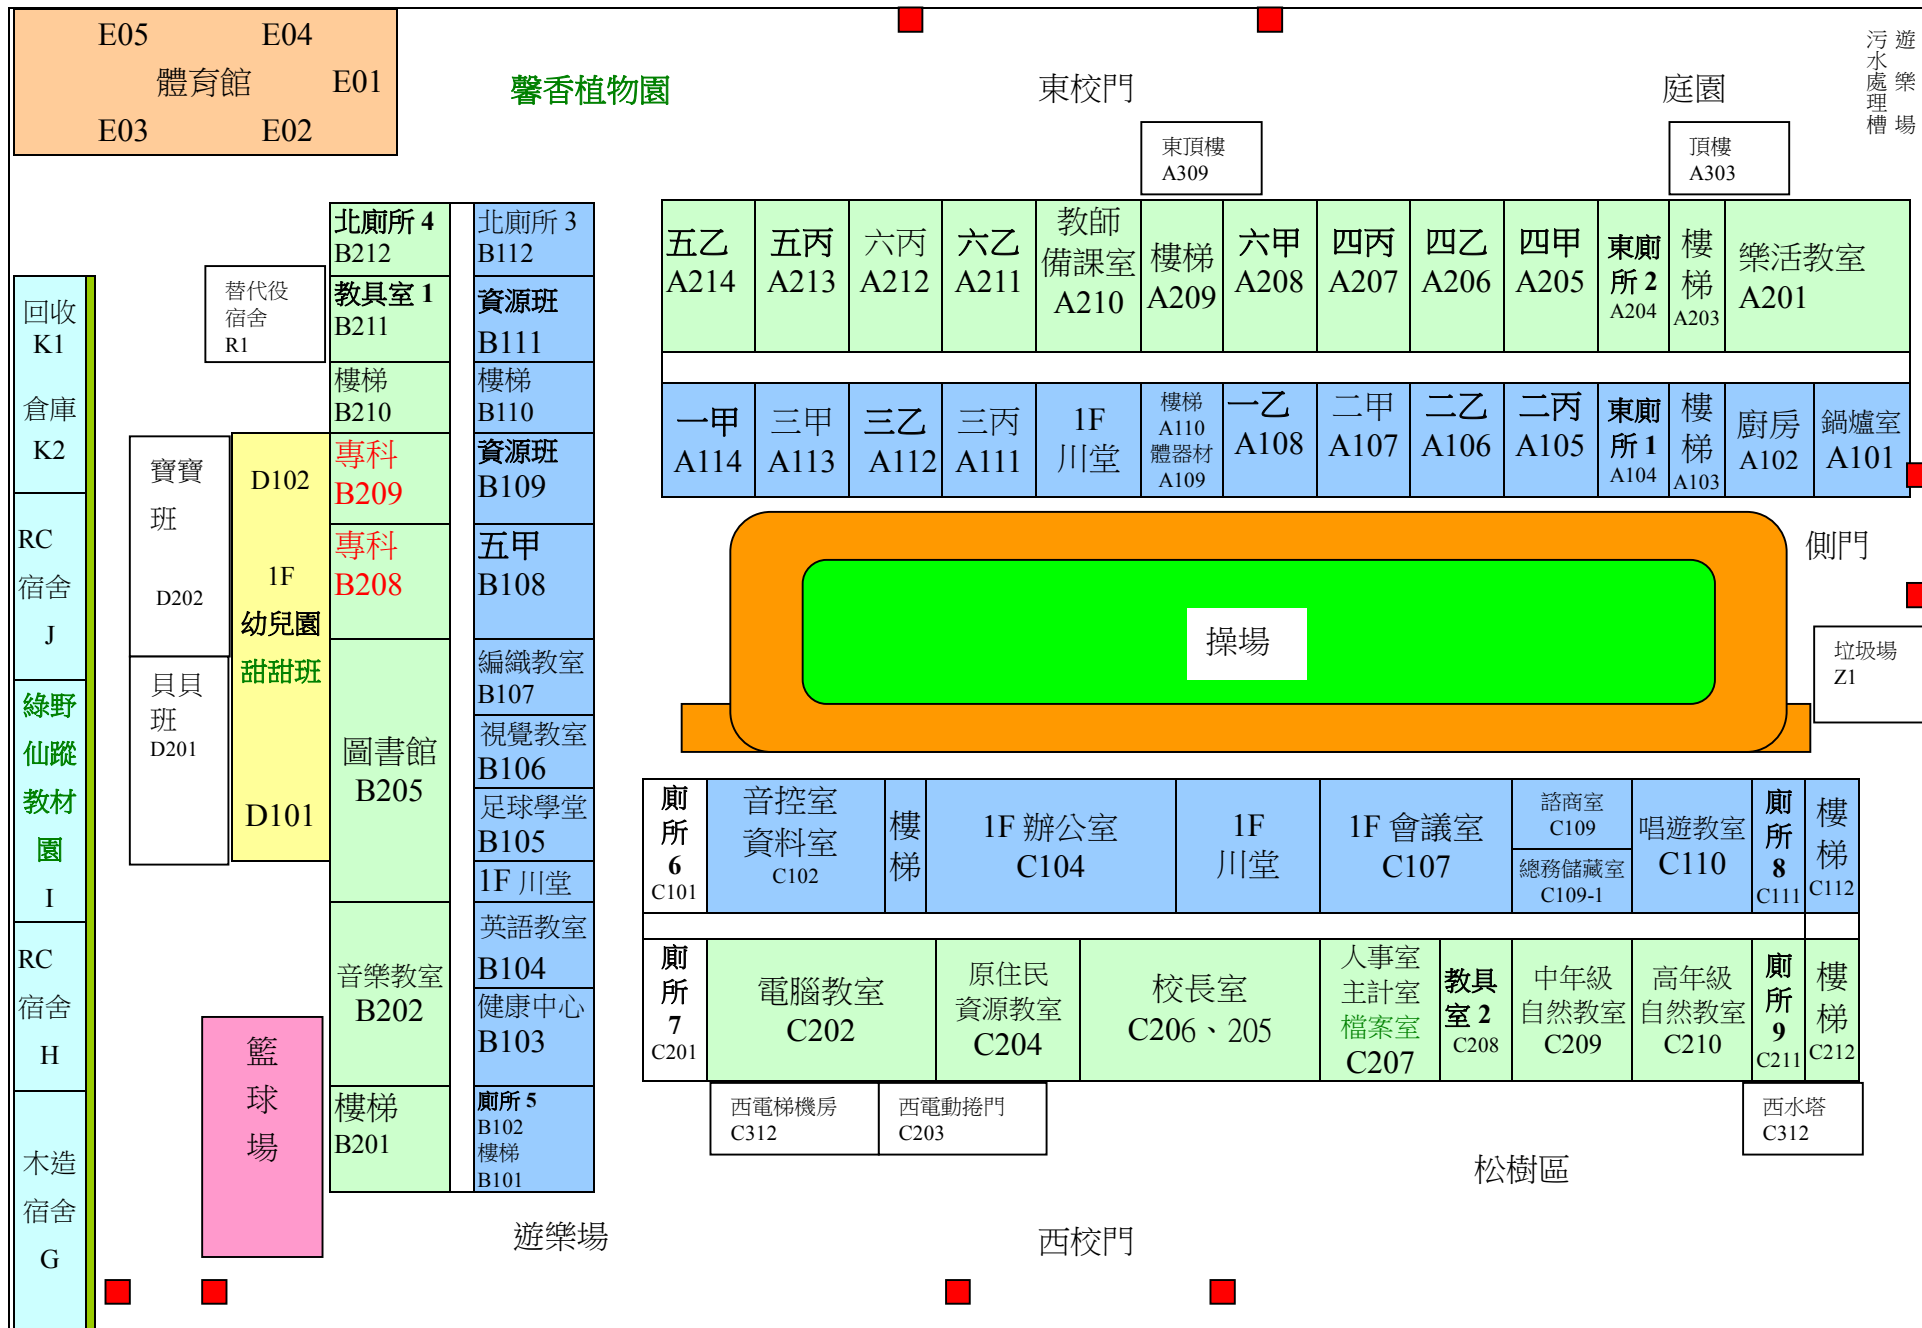

北校門