


105 學年度北埔國小防制噪音施工範圍 105.08.10

校地面積二五一二一平方公尺

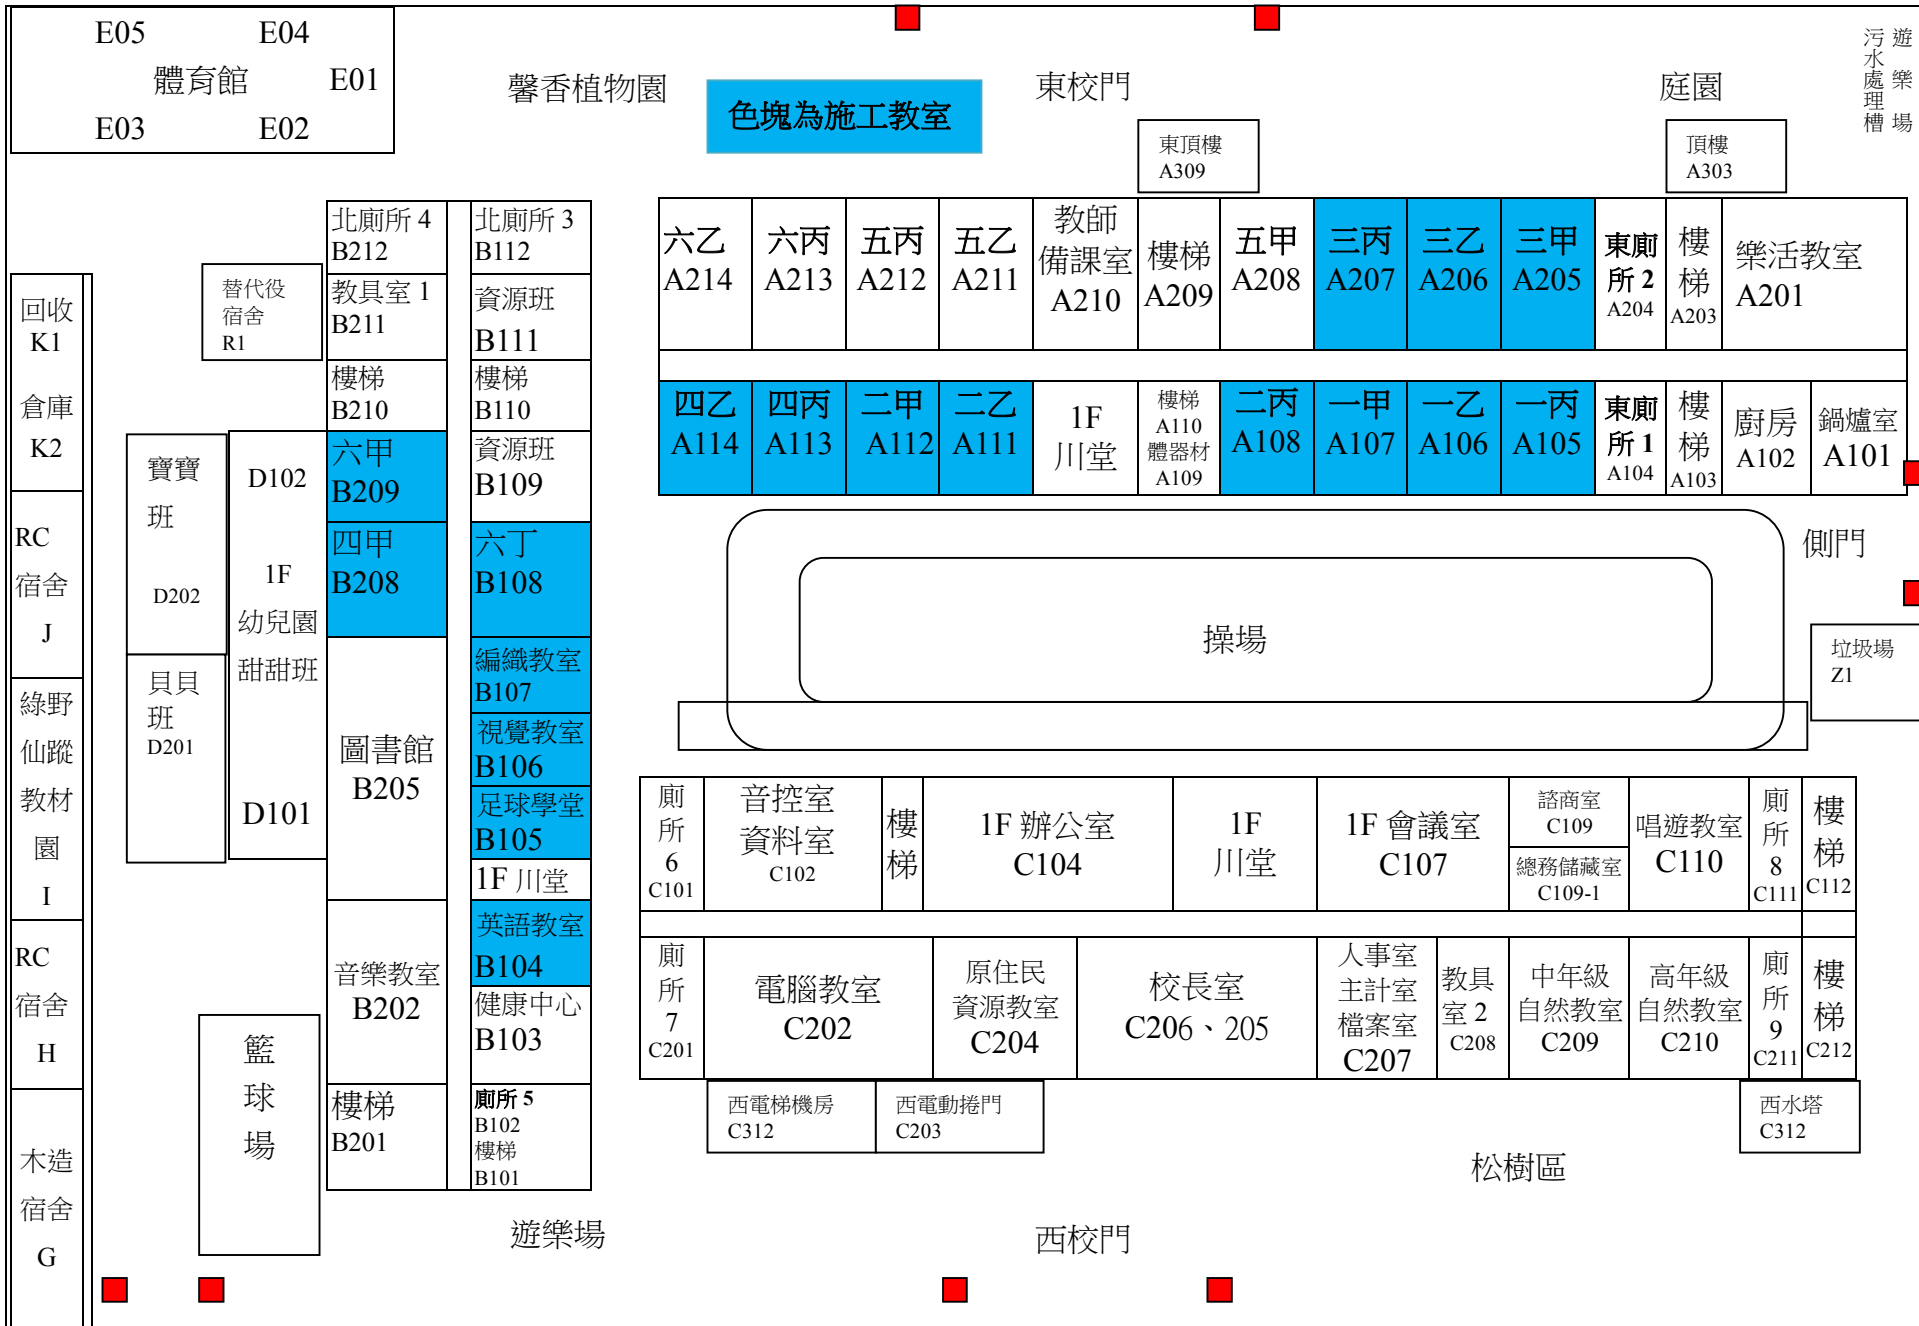

遊樂場
樂水處理槽

E05 體育館 E04
E03 體館 E02

馨香植物園

色塊為施工教室

東校門

庭園

東頂樓 A309

頂樓 A303

六乙 A214	六丙 A213	五丙 A212	五乙 A211	教師備課室 A210	樓梯 A209	五甲 A208	三丙 A207	三乙 A206	三甲 A205	東廁所 2 A204	樓梯 A203	樂活教室 A201
---------	---------	---------	---------	------------	---------	---------	---------	---------	---------	------------	---------	-----------

四乙 A114	四丙 A113	二甲 A112	二乙 A111	1F 川堂	樓梯 A110 體器材 A109	二丙 A108	一甲 A107	一乙 A106	一丙 A105	東廁所 1 A104	樓梯 A103	廚房 A102	鍋爐室 A101
---------	---------	---------	---------	-------	------------------	---------	---------	---------	---------	------------	---------	---------	----------



廁所 6 C101	音控室 資料室 C102	樓梯	1F 辦公室 C104	1F 川堂	1F 會議室 C107	諮商室 C109 總務儲藏室 C109-1	唱遊教室 C110	廁所 8 C111	樓梯 C112
-----------	--------------	----	-------------	-------	-------------	--------------------------	-----------	-----------	---------

廁所 7 C201	電腦教室 C202	原住民 資源教室 C204	校長室 C206、205	人事室 主計室 檔案室 C207	教具室 2 C208	中年級 自然教室 C209	高年級 自然教室 C210	廁所 9 C211	樓梯 C212
-----------	-----------	---------------	--------------	------------------	------------	---------------	---------------	-----------	---------

西電梯機房 C312

西電動捲門 C203

西水塔 C312

松樹區

遊樂場

西校門

北校門

回收 K1
倉庫 K2
RC 宿舍 J
綠野仙蹤教材園 I
RC 宿舍 H
木造宿舍 G

替代役宿舍 R1
寶寶班 D102
貝貝班 D201
D202
D101

北廁所 4 B212	北廁所 3 B112
教具室 1 B211	資源班 B111
樓梯 B210	樓梯 B110
六甲 B209	資源班 B109
四甲 B208	六丁 B108
圖書館 B205	編織教室 B107
	視覺教室 B106
	足球學堂 B105
	1F 川堂
	英語教室 B104
音樂教室 B202	健康中心 B103
樓梯 B201	廁所 5 B102 樓梯 B101

籃球場