


105 學年度北埔國小校舍配置圖 105.08.10

校地面積二五一二一平方公尺

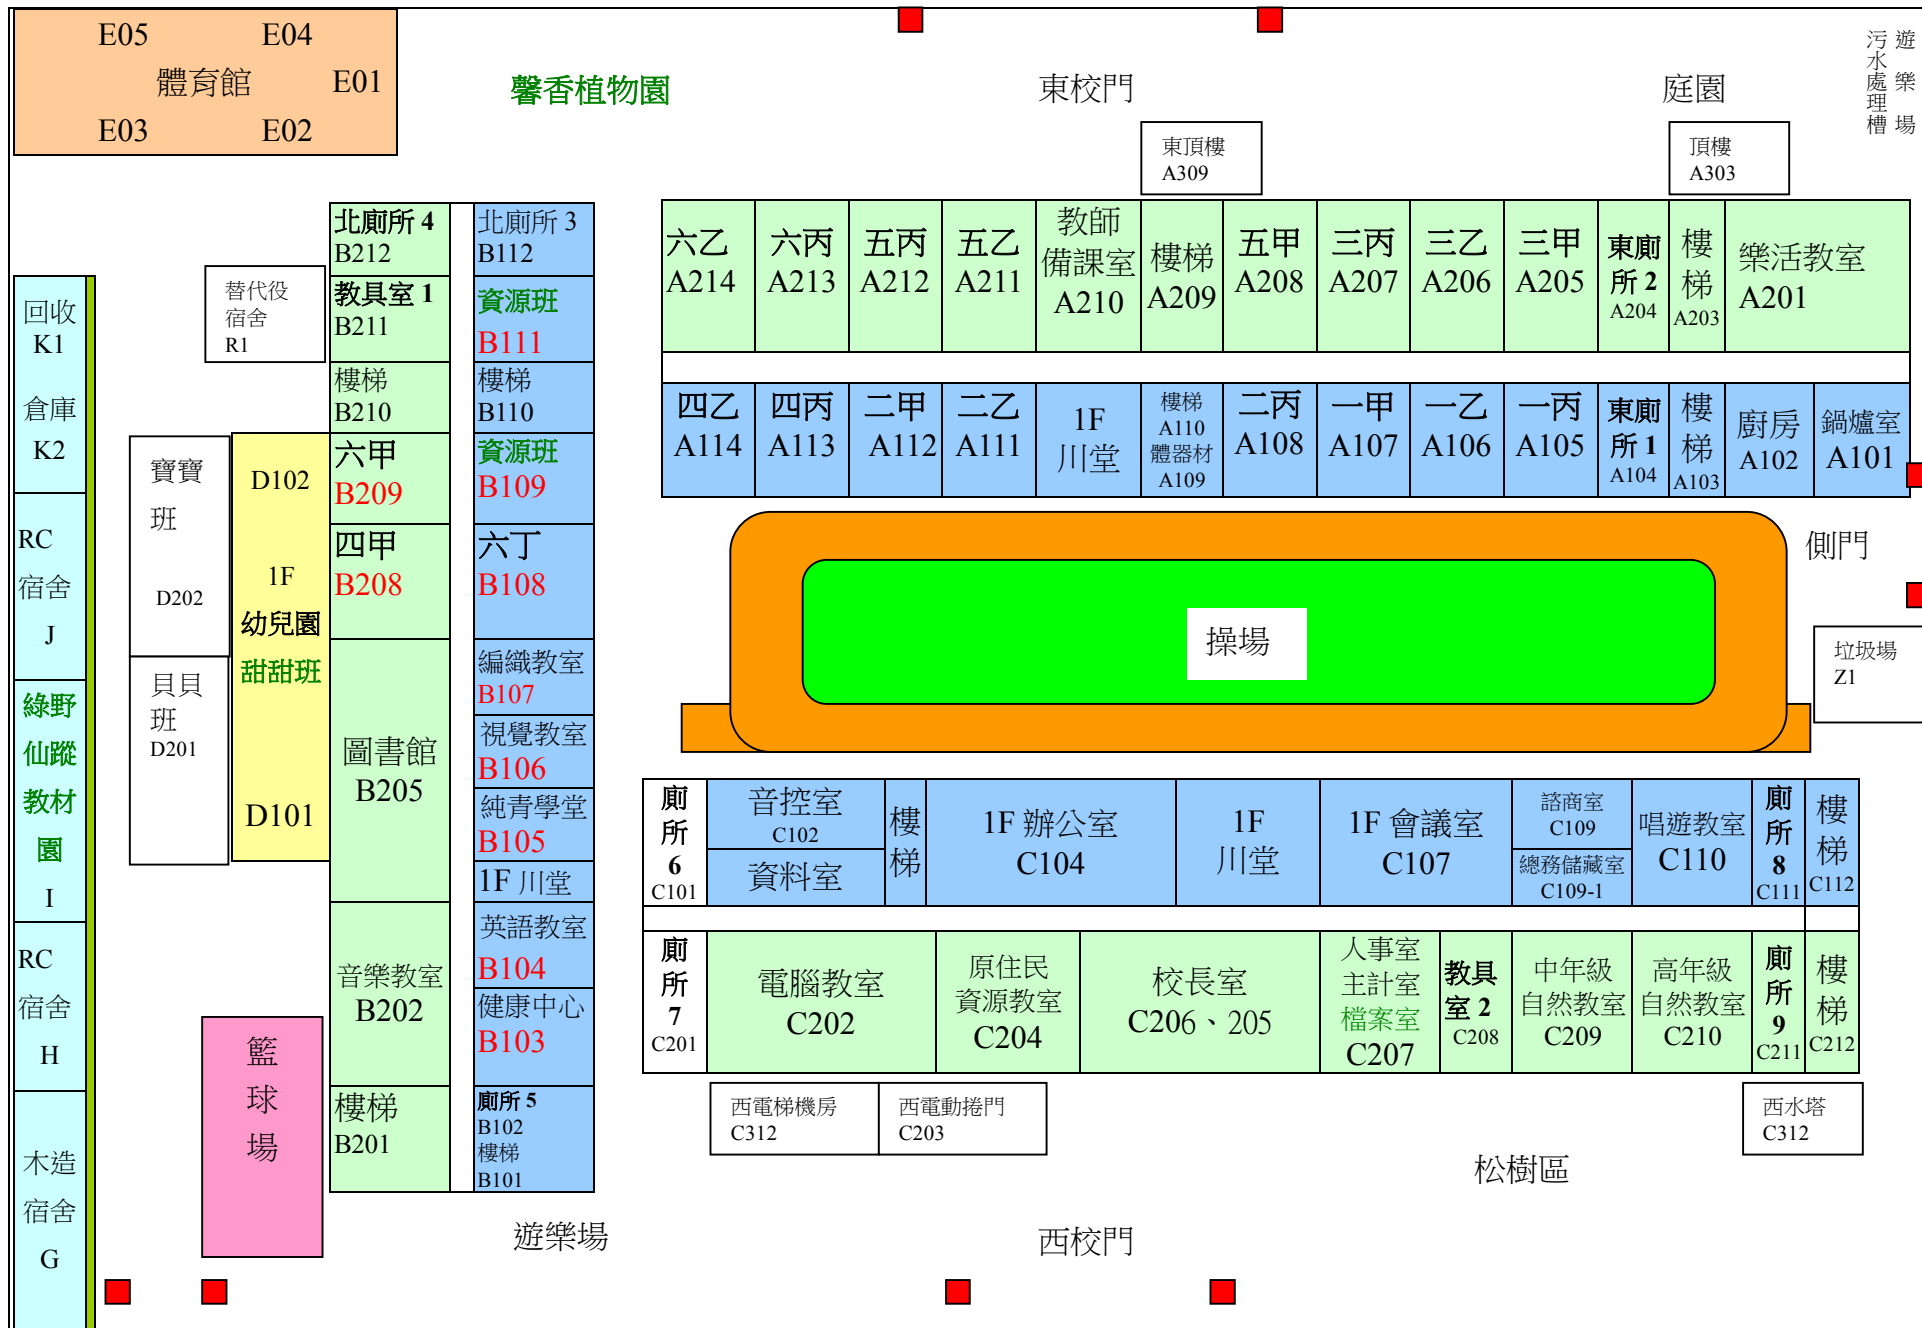

北校門