
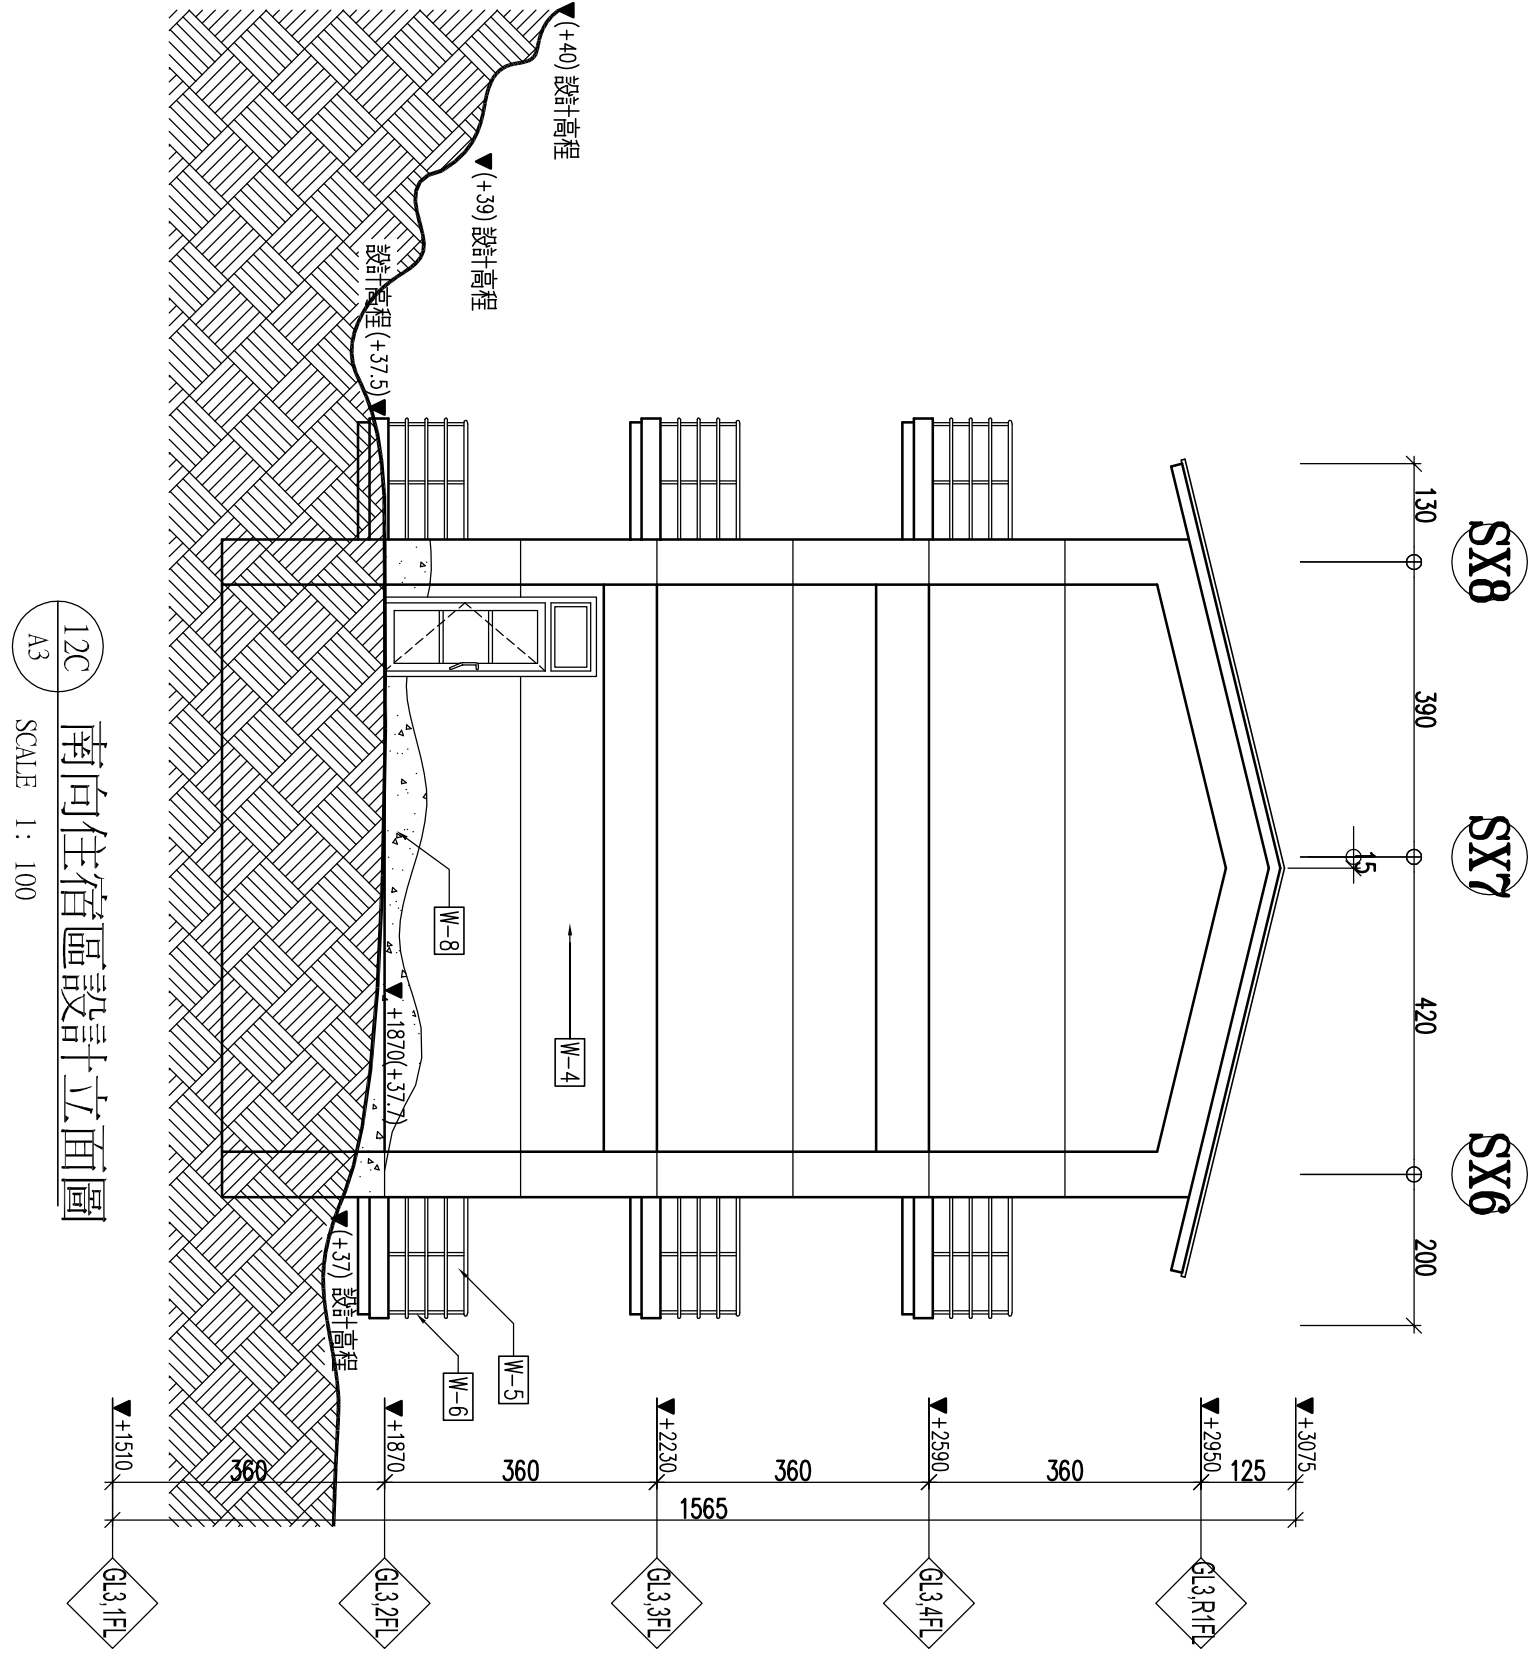
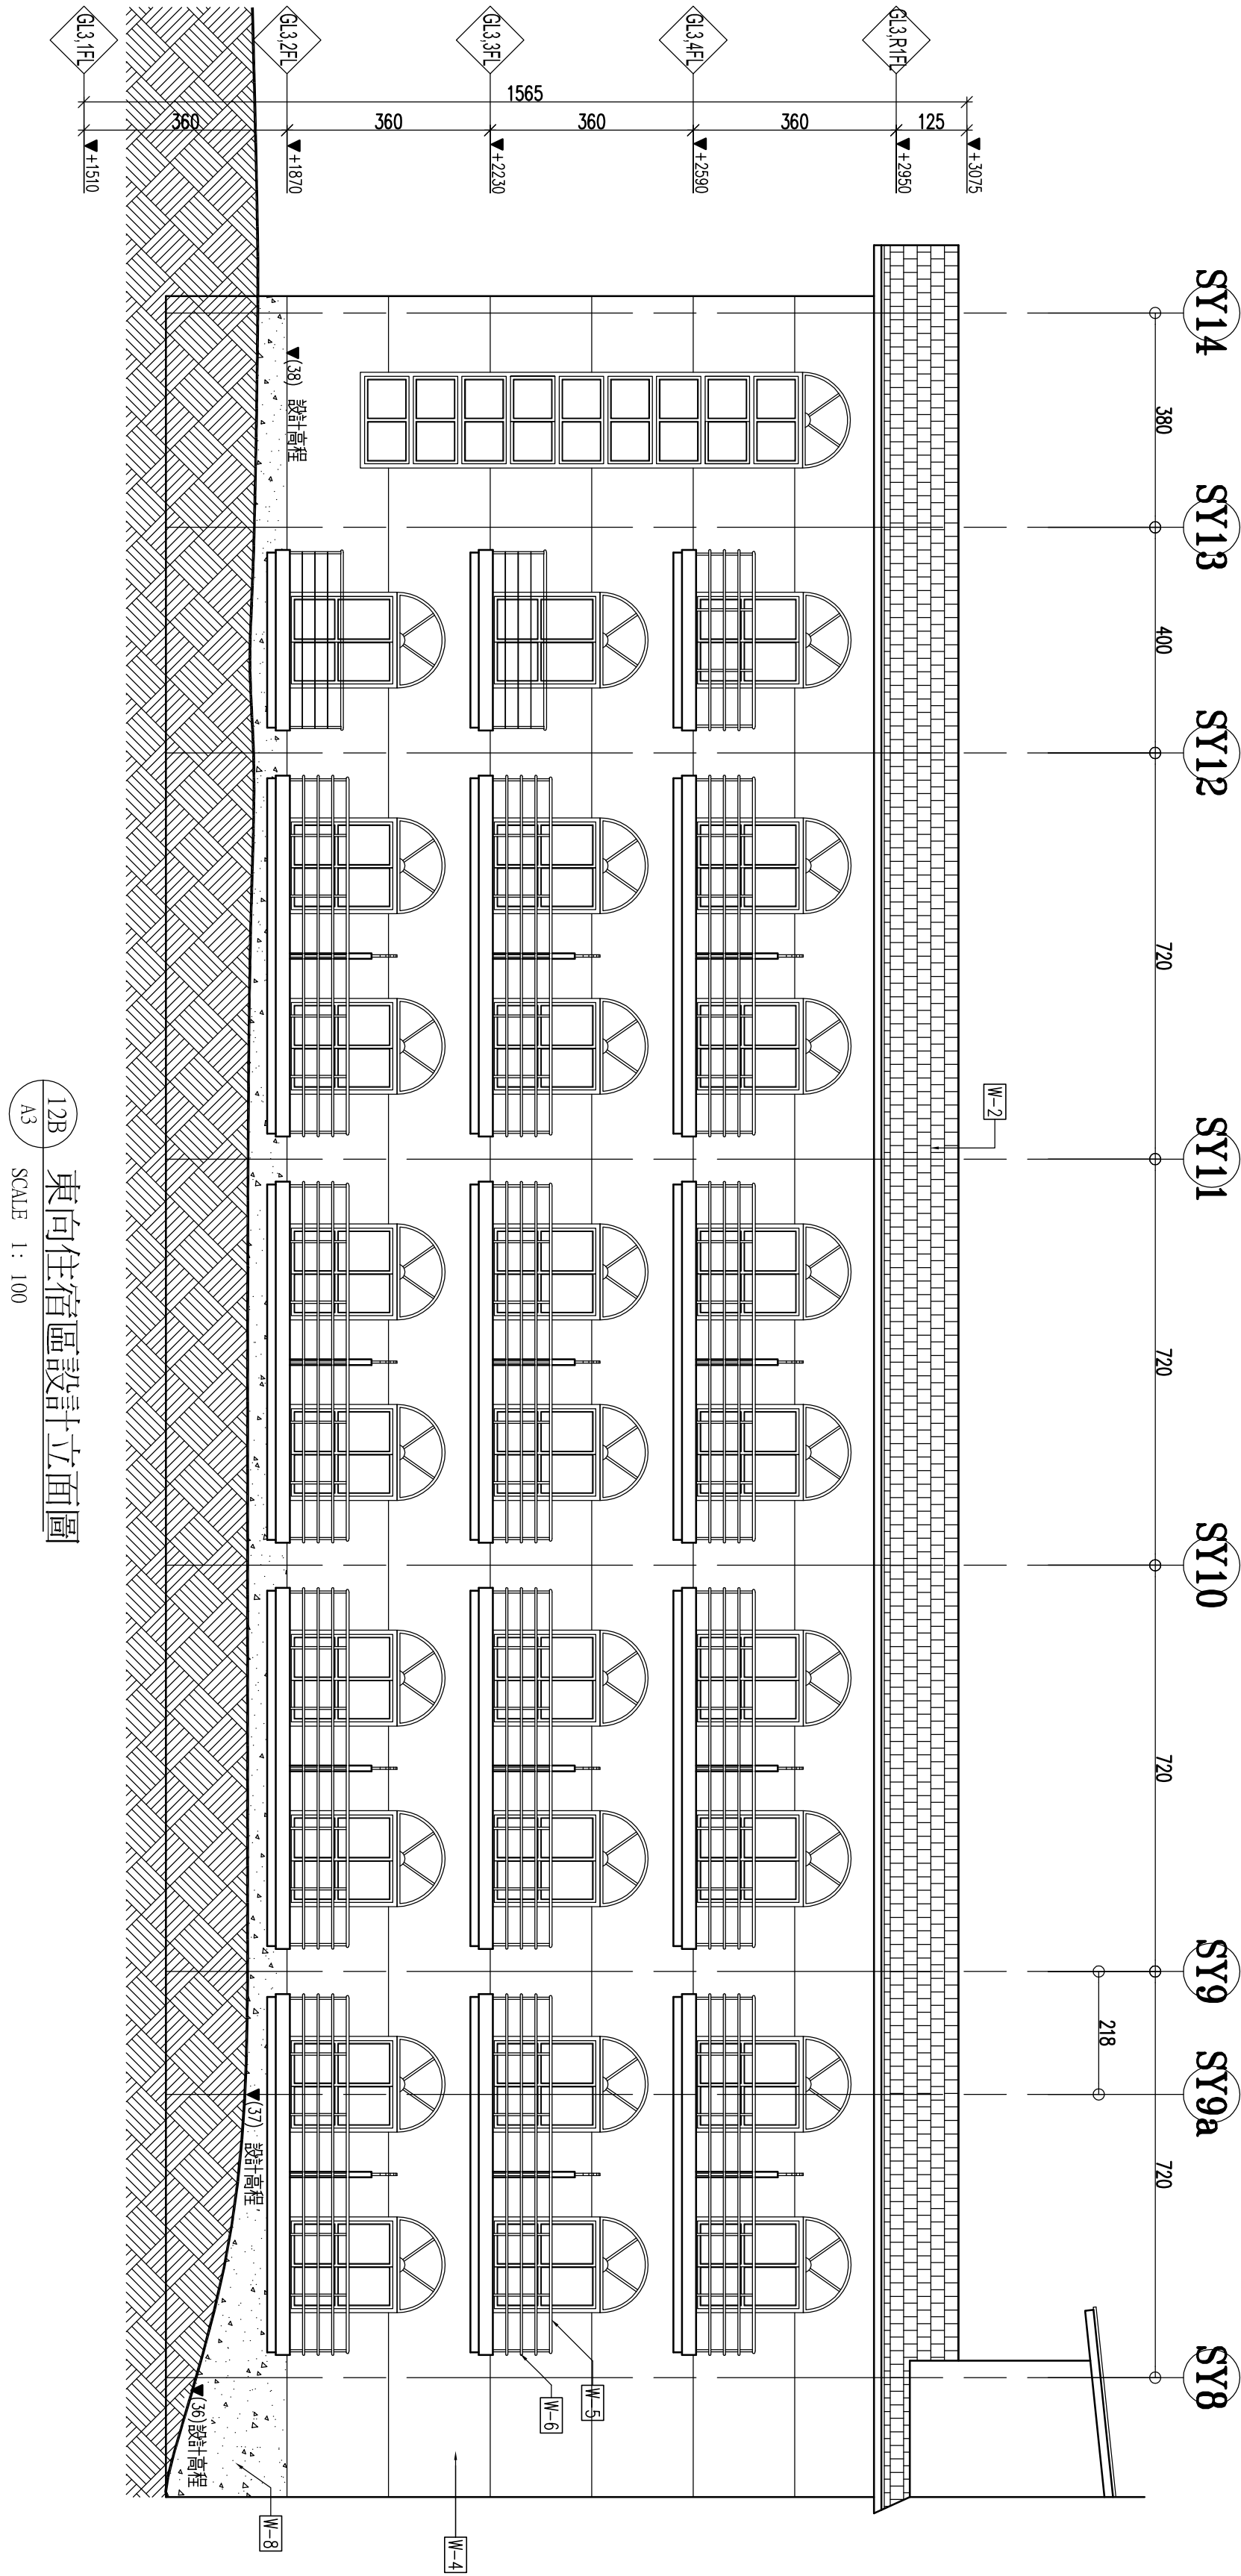


- 外牆材料表
- W-1 洗石子+色石
 - W-2 洗石子+PS隔熱板
 - W-3 洗石子(色別)
 - W-4 砂岩牆身
 - W-5 南方灰字"2"x4"並漆木漆
 - W-6 圓鐵 1=50mm+圓鋼條釘處理
 - W-7 4.5x4.5扁鐵收邊
 - W-8 深灰色洗石子+4.5x4.5扁鐵收邊

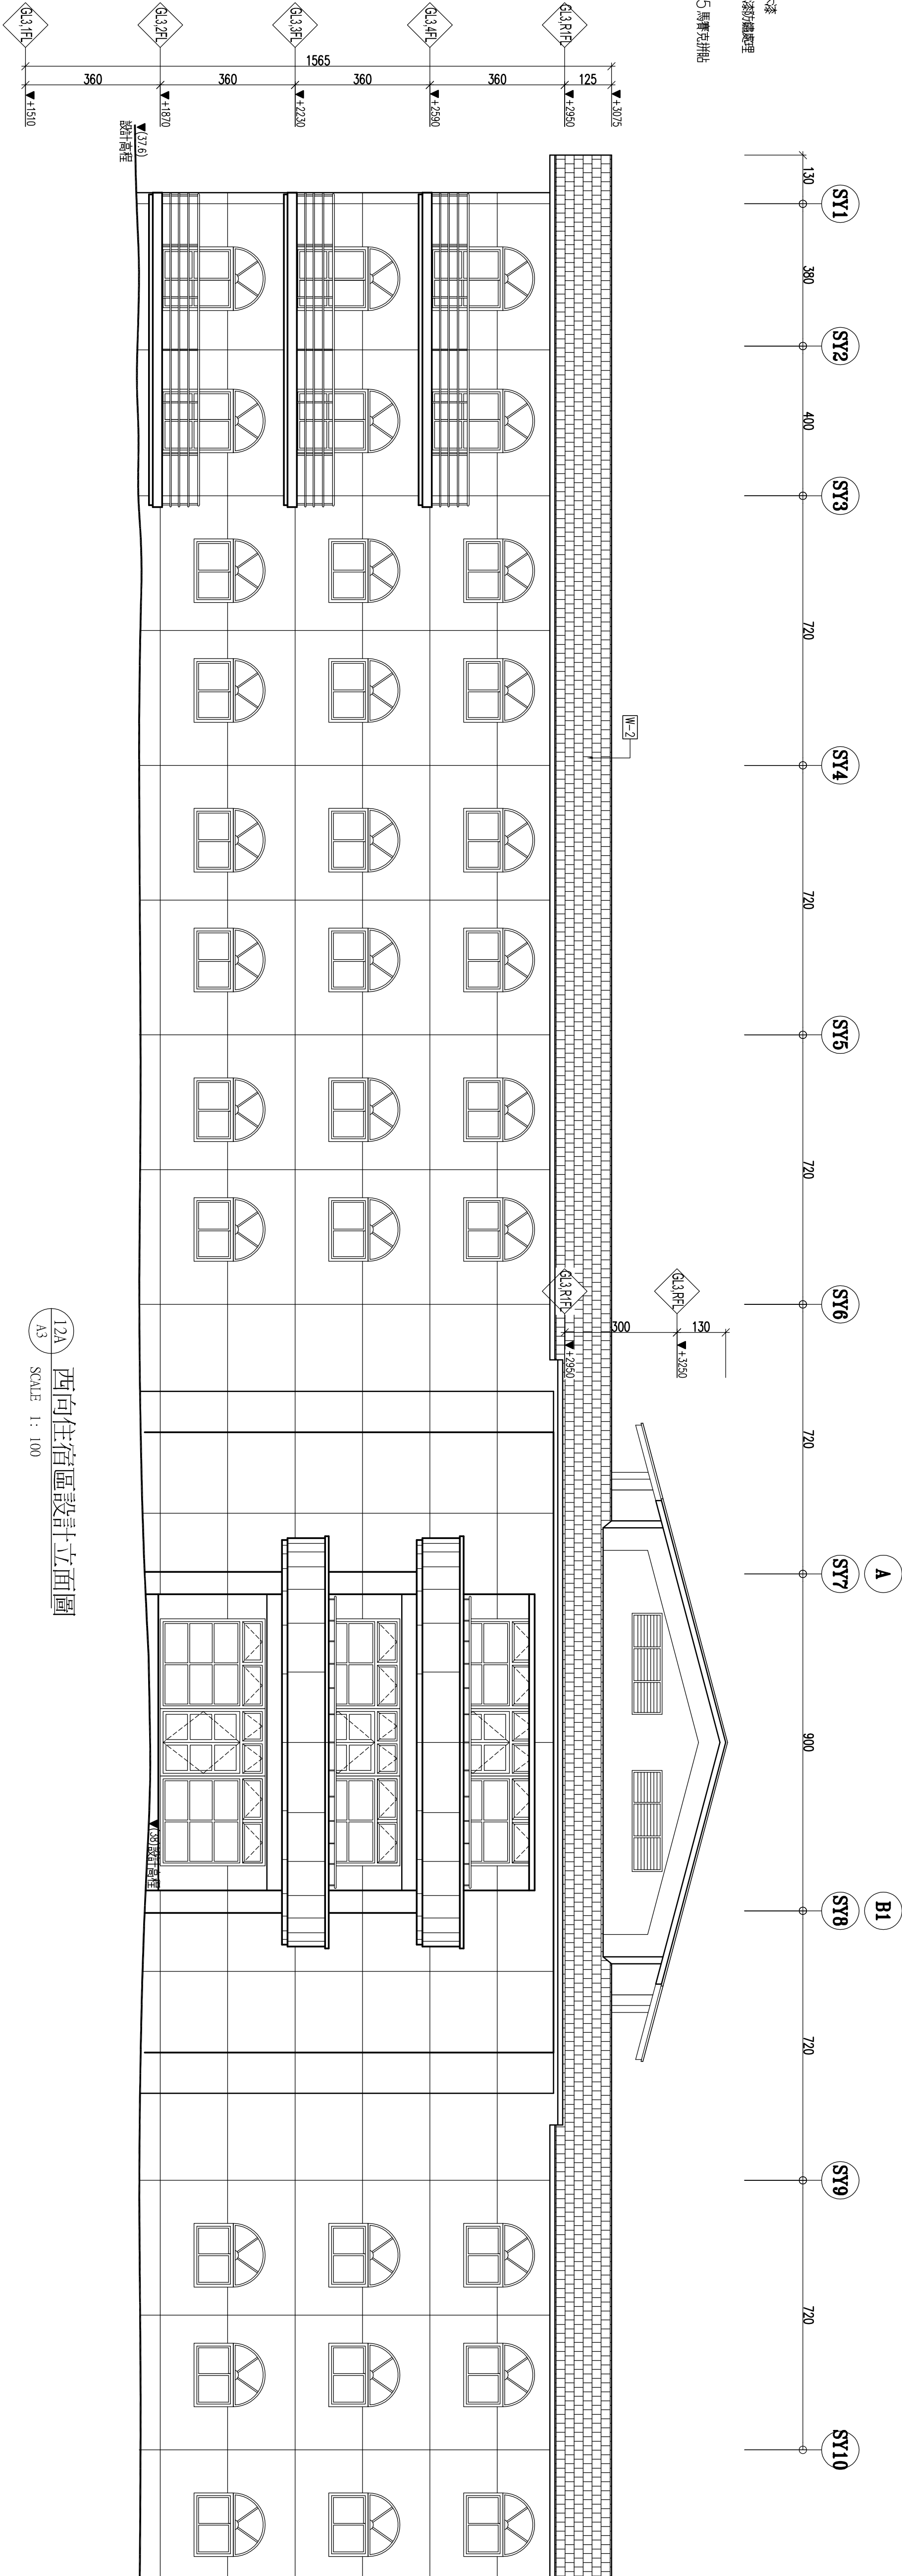

蘇建榮建築師事務所
C.J.SU Architect & Associates

工程名稱
河瀾國際文教會館新建工程

圖面修正
設計立面圖
圖面修正

設計繪圖
繪圖
核對
日期

備註

圖號
A 3 - 12

張數
/