


- 外牆材料表
- | | |
|-------|---------------------|
| (W-1) | 流石子+色石 |
| (W-2) | 輕石磚瓦+PS隔熱板 |
| (W-3) | 流石子(色灰泥) |
| (W-4) | 4吋透氣磚 |
| (W-5) | 南方松板至2"x4"並塗木漆 |
| (W-6) | 鋼鐵 1=5mm+ 鋼紋板於牆面埋 |
| (W-7) | 4.5x4.5 馬賽瓷收邊 |
| (W-8) | 深灰色色流石子4.5x4.5馬賽瓷鋪地 |

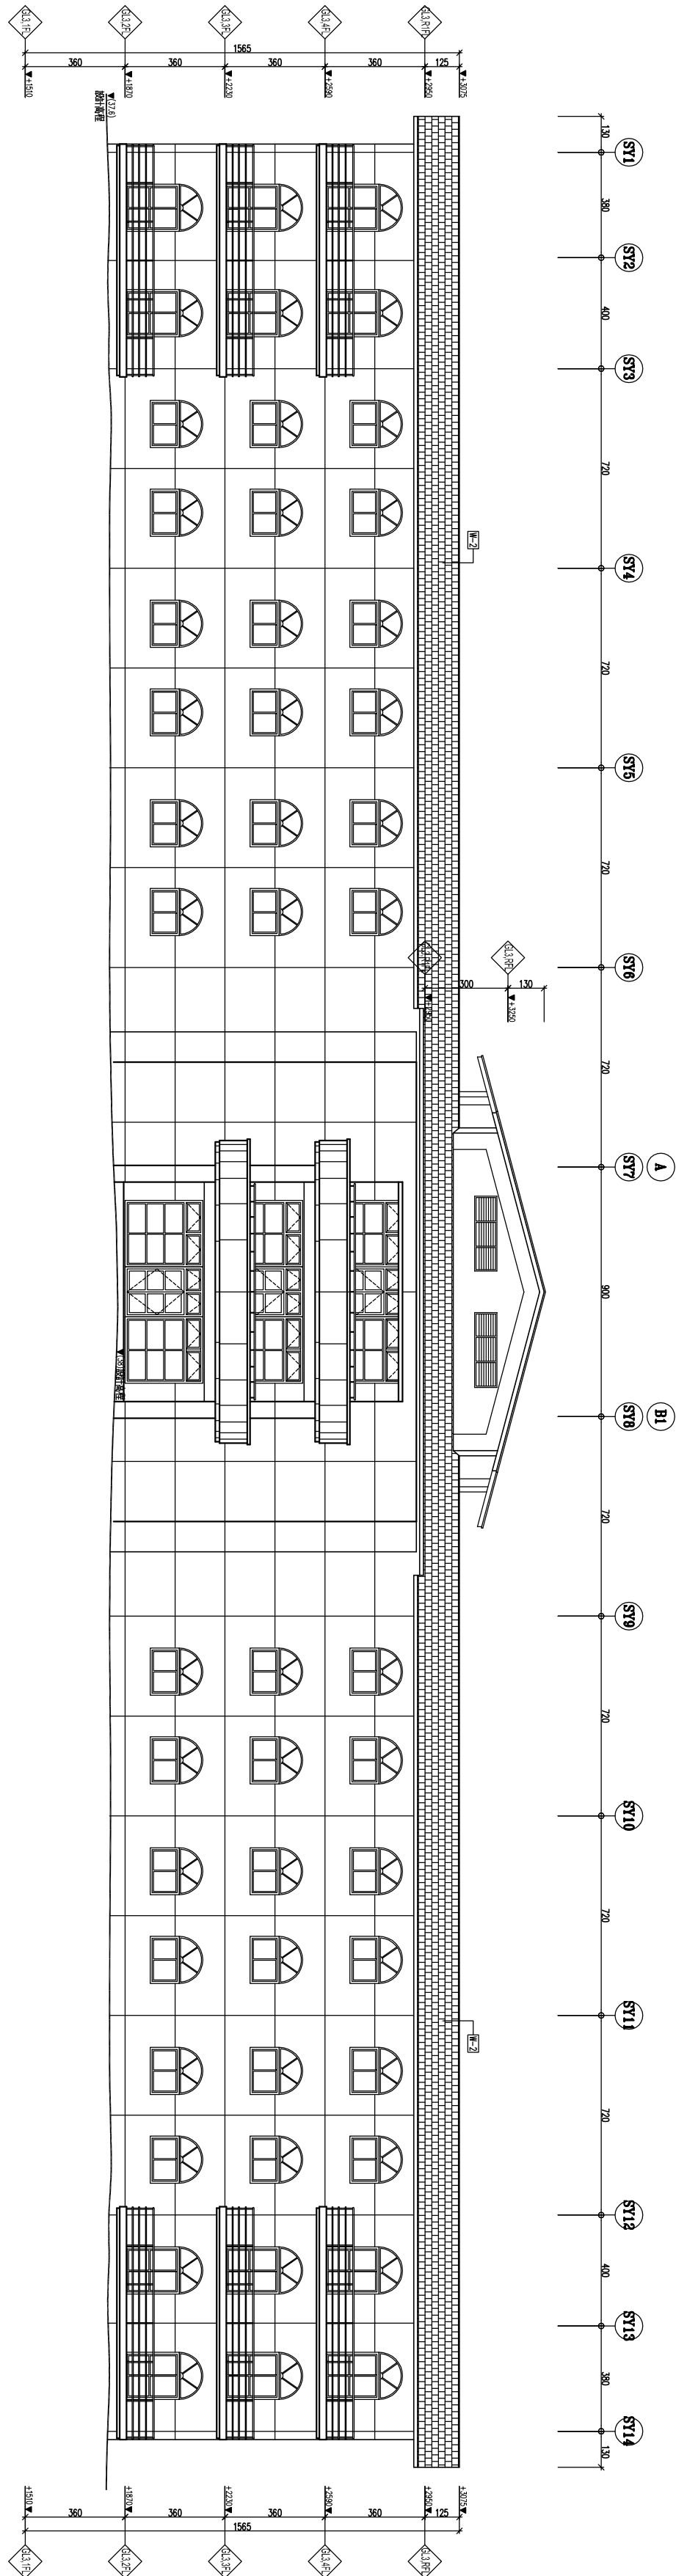

8 西向住宿區設計立面圖
A3 SCALE 1: 200

蘇建榮建築師事務所 C.J.SU Architect & Associates			工程名稱		
河瀾國際文教會館新建工程			圖名		
			設計立面圖		
			圖面修正		
			設計繪圖核對日期		
			備註		
			圖號 A 3 - 8		
			張數 /		