



10A 剖面詳圖
A4 SCALE 1: 50

- 外牆材料表
- W-1 流石+色石
 - W-2 蛭石磚+PS隔熱板
 - W-3 流石(色另定)
 - W-4 內砂磨劑
 - W-5 南方松板2" x 4" 並塗漆
 - W-6 隔牆 1=5mm+ 纖維玻璃纖維處理
 - W-7 4.5x4.5馬賽瓷磚
 - W-8 淺灰色砂灰+4.5x4.5馬賽瓷磚

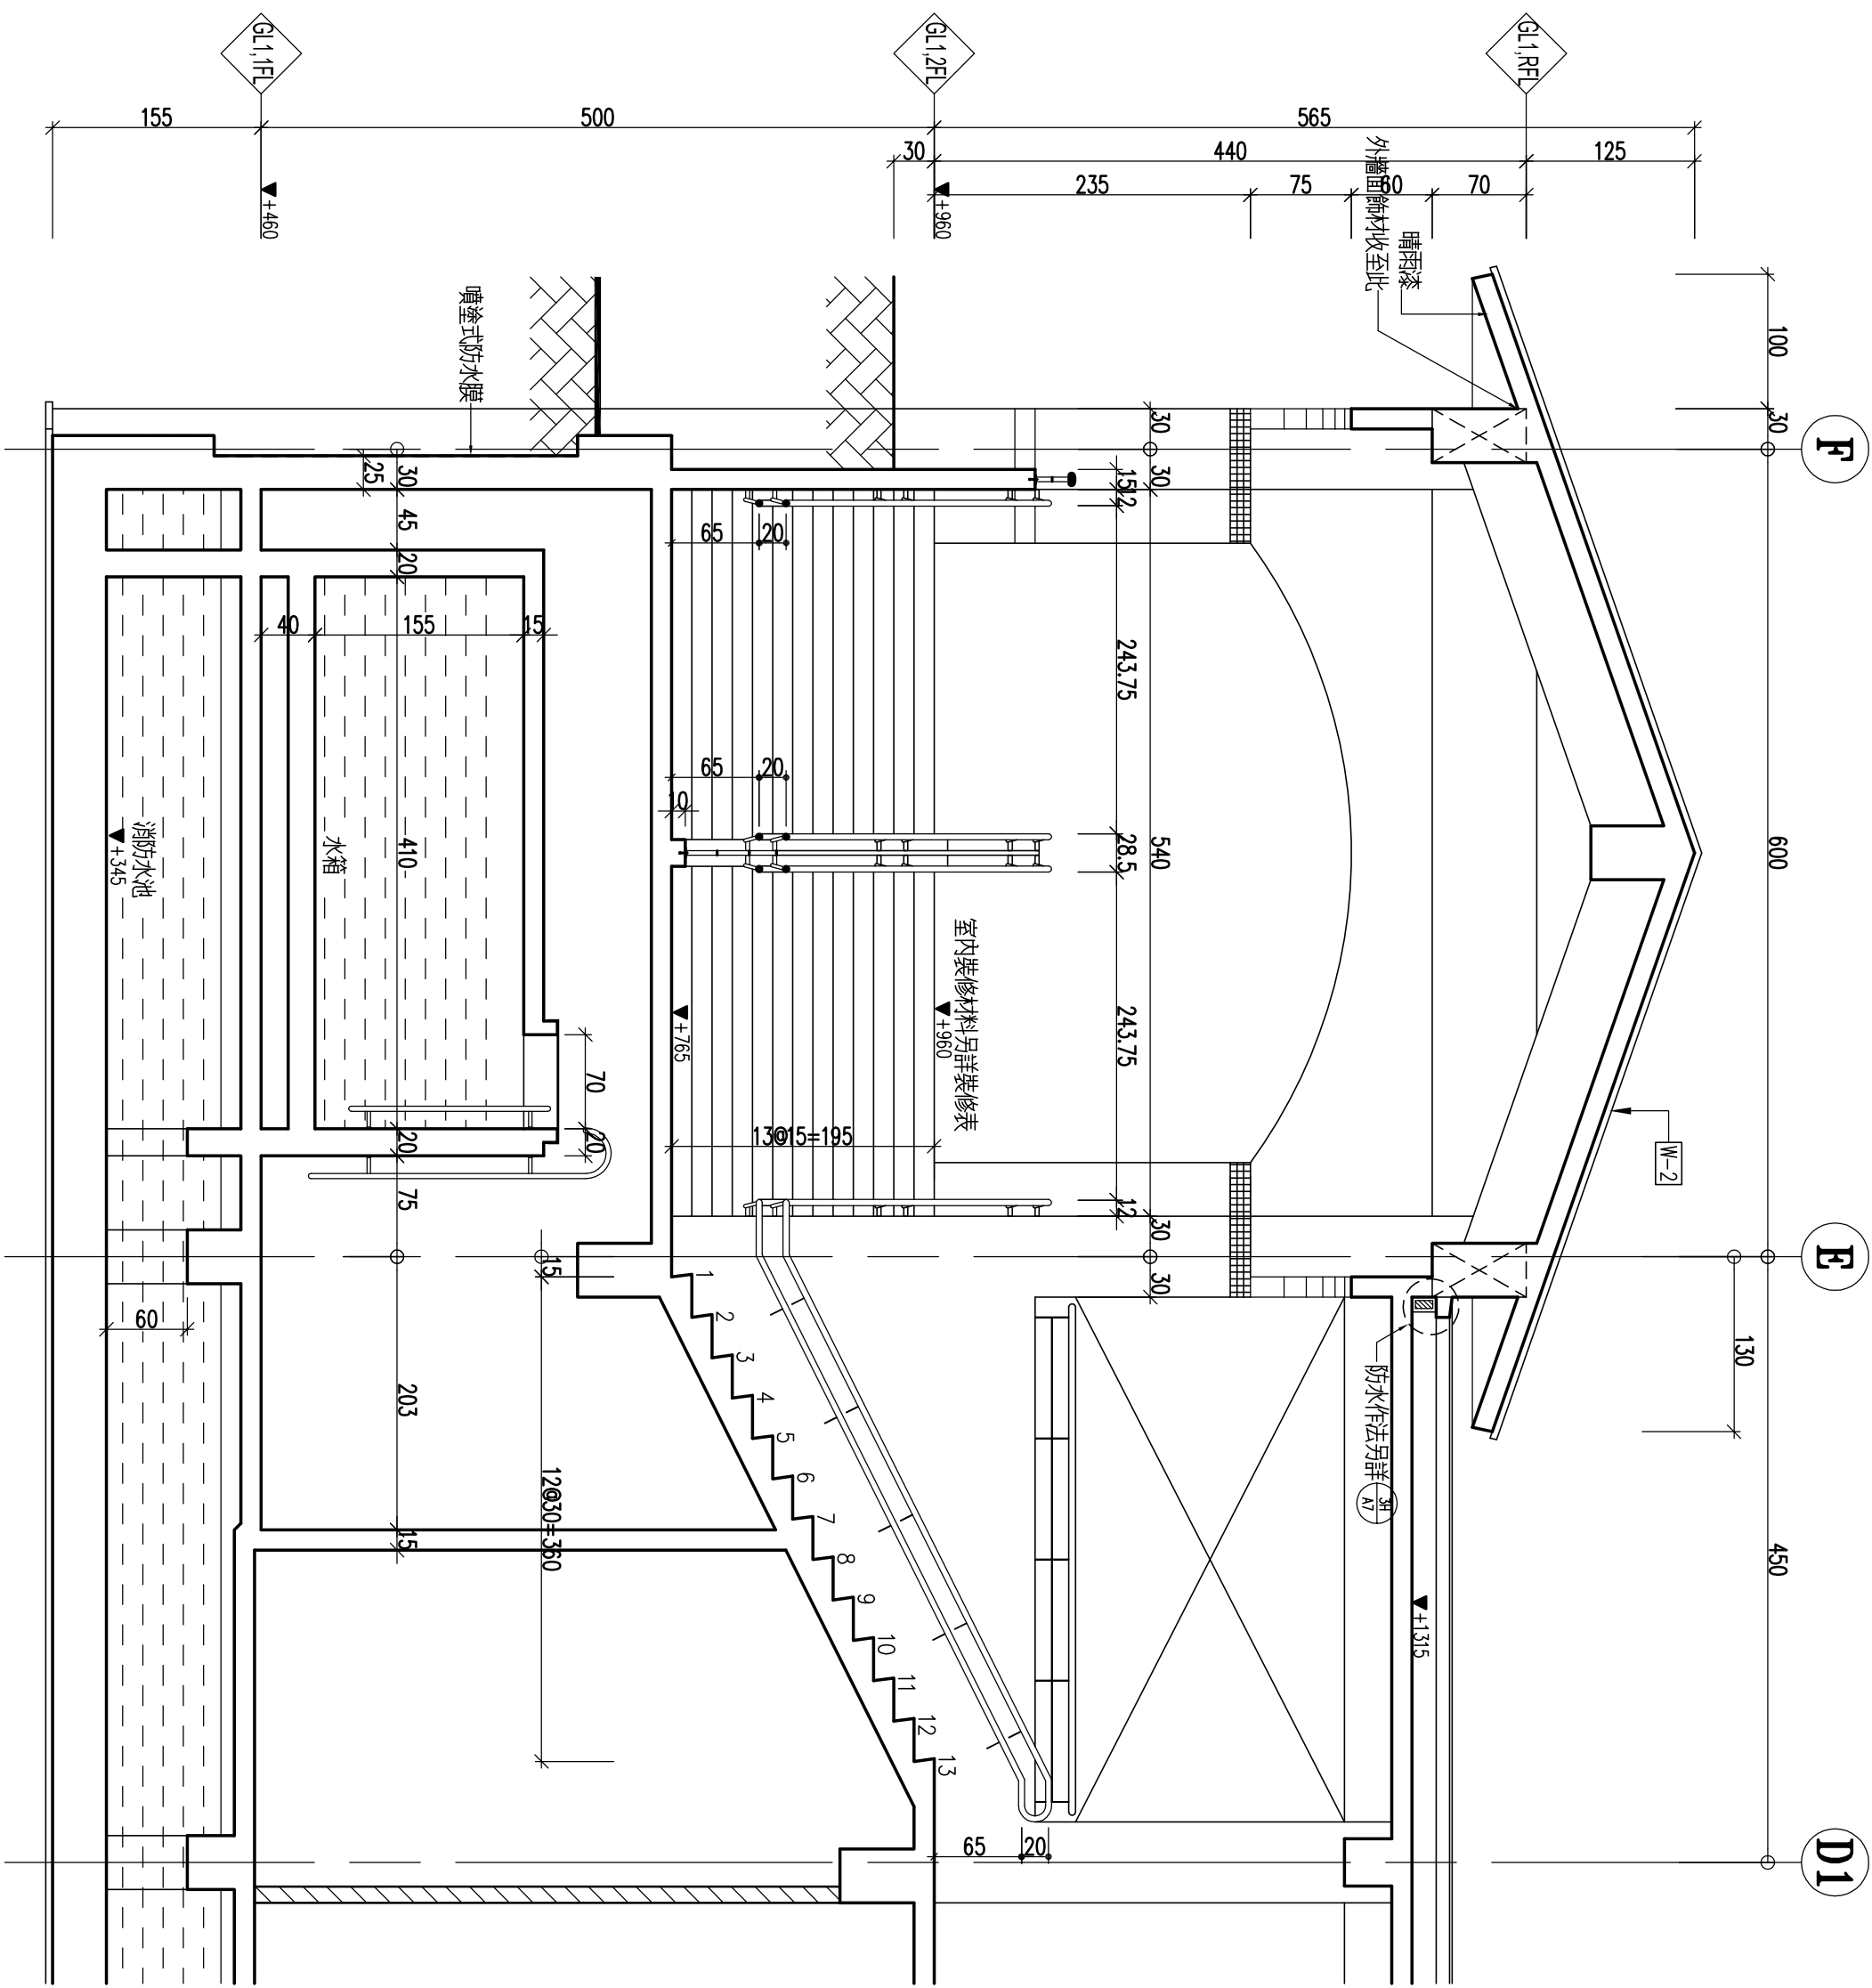

10B 剖面詳圖
A4 SCALE 1: 50

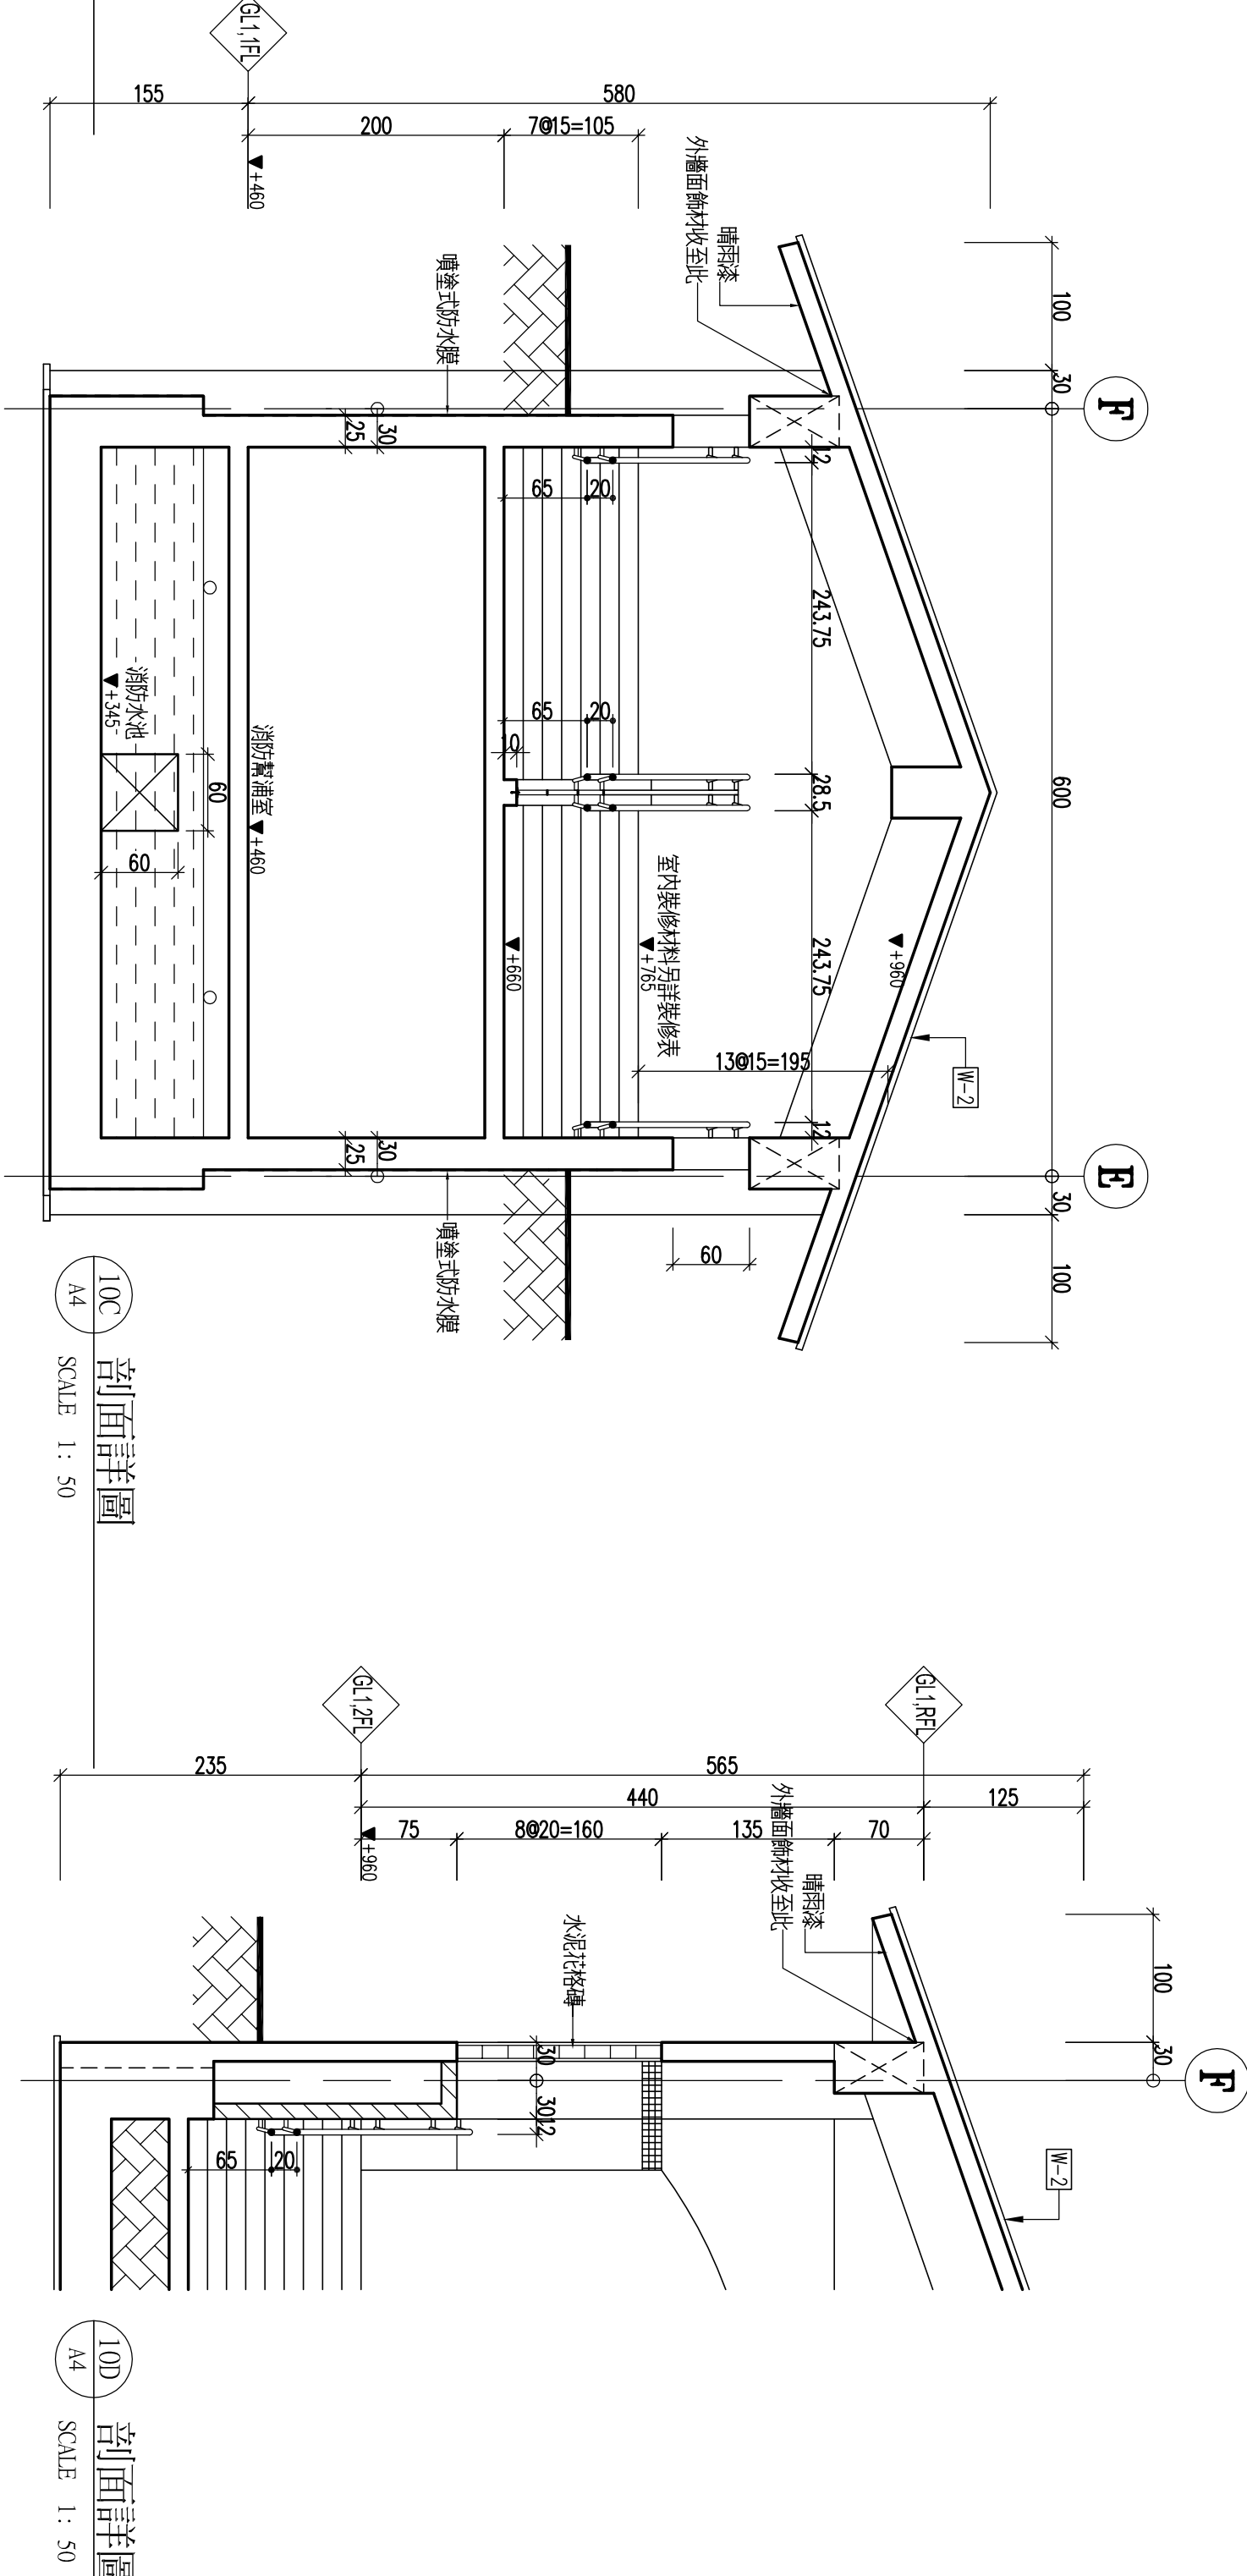

10C 剖面詳圖
A4 SCALE 1: 50

10D 剖面詳圖
A4 SCALE 1: 50

蘇建榮建築師事務所
C.J.SU Architect & Associates

工程名稱
河瀾國際文教會館新建工程

圖面修正
剖面詳圖

設計繪圖
繪圖
核對
日期

備註

圖號
A 4 - 10

張數
/