


- 外牆材料表
- | | |
|-----|----------------------|
| W-1 | 洗石子+色石 |
| W-2 | 玻石磚貼+PS保料板 |
| W-3 | 洗石子(色砂泥) |
| W-4 | 仿砂岩磚砌 |
| W-5 | 南方臥床平? x4" 並深鐵木漆 |
| W-6 | 屋鐵 t=5mm+ 檳榔漆防蟲處理 |
| W-7 | 4.5x4.5 磚砌收邊 |
| W-8 | 深色彩色洗石子+4.5x4.5 磚砌掛貼 |

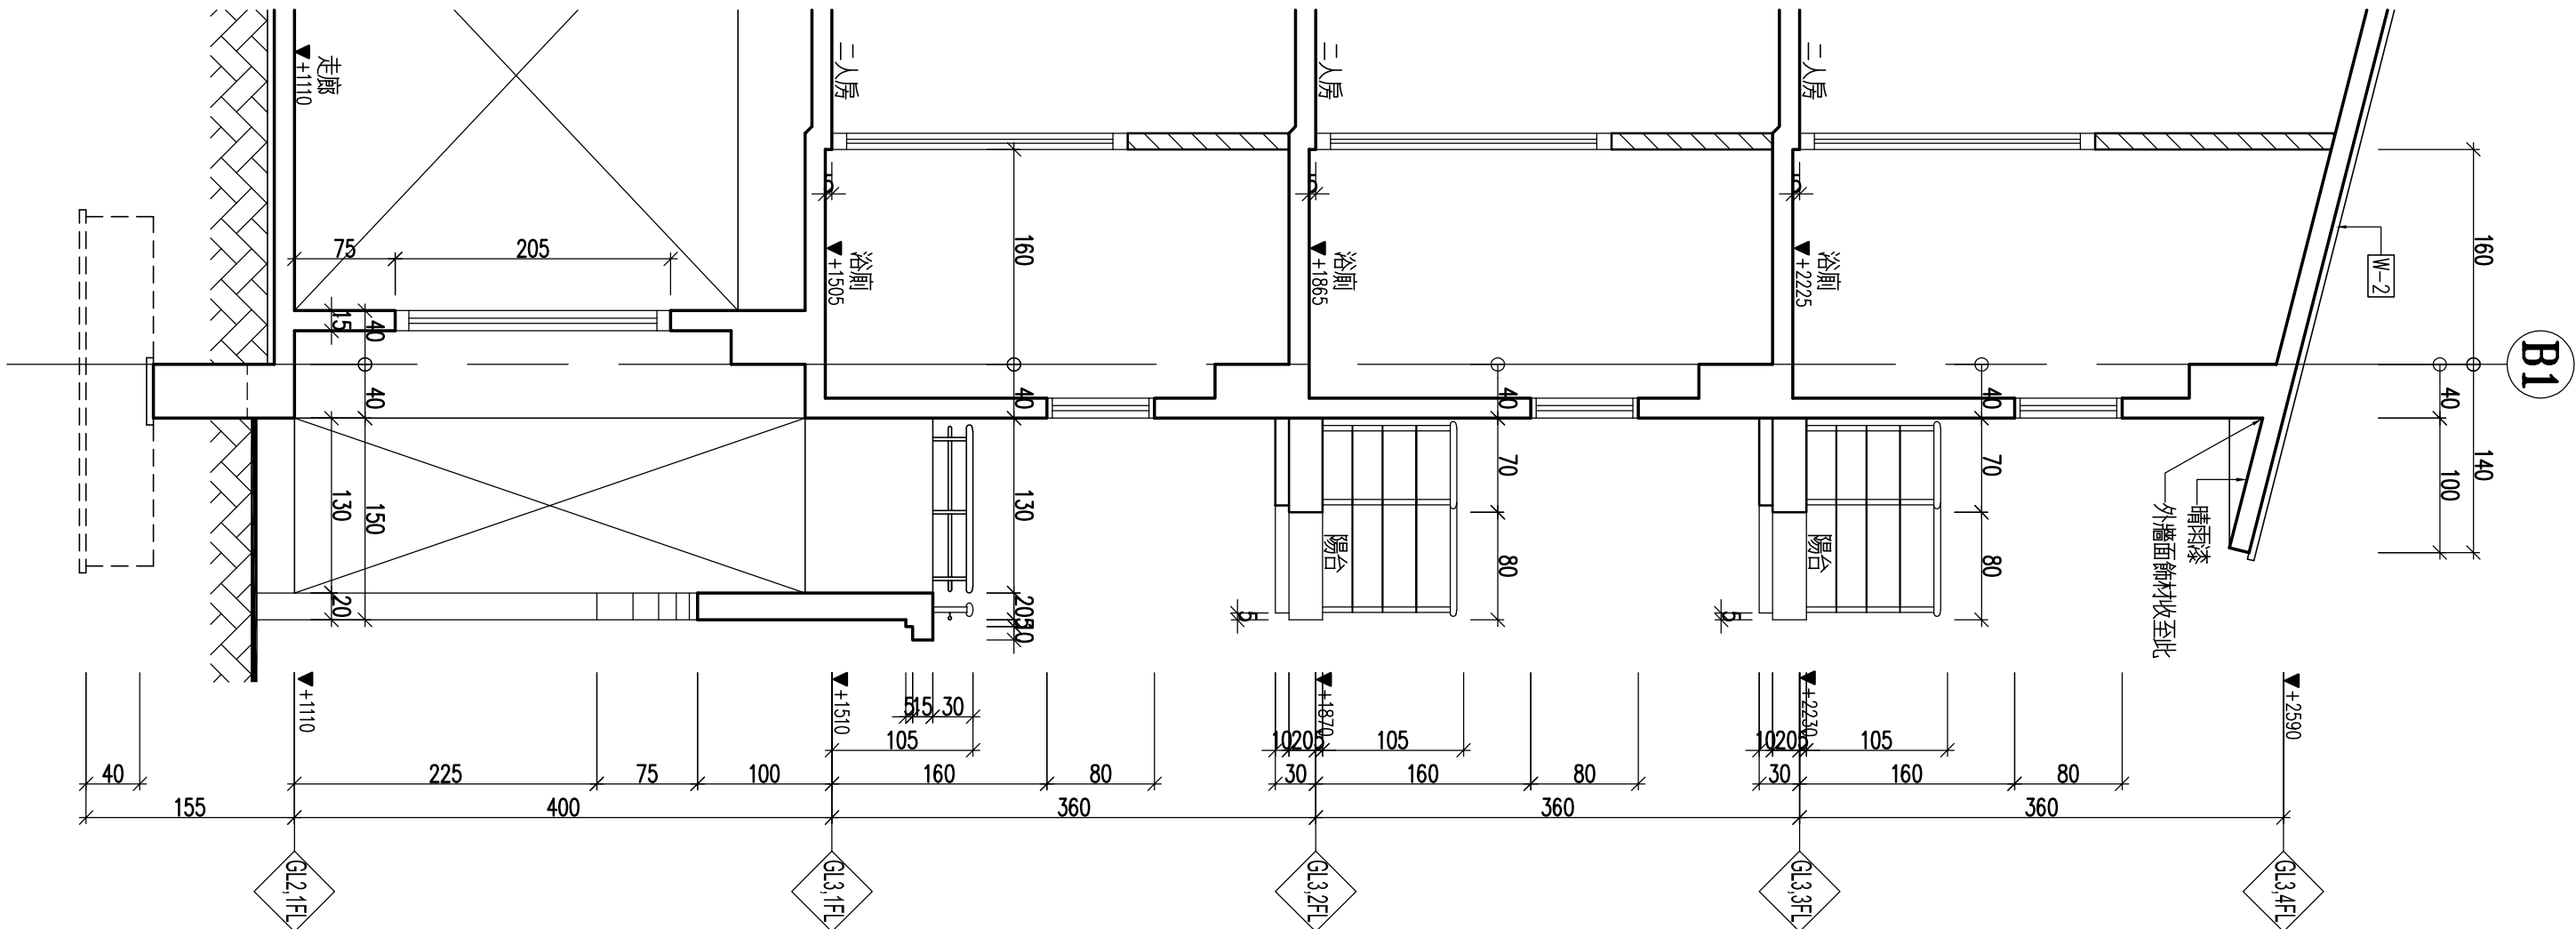

13A 剖面詳圖
A4 SCALE 1: 50

13B 剖面詳圖
A4 SCALE 1: 50