外牆材料表

W-1	洗石子+ 色石
W-2	蛭石銅瓦+PS隔熱板
W-3	洗石子(色另定)
W-4	仿砂岩粉刷
W-5	南方松扶手2"x4" 並漆護木漆
W-6	扁鐵 t=5mm+ 氟碳烤漆防鏽處理
W-7	4.5x4.5馬賽克收邊
W-8	深色彩色洗石子+4.5x4.5馬賽克拼貼

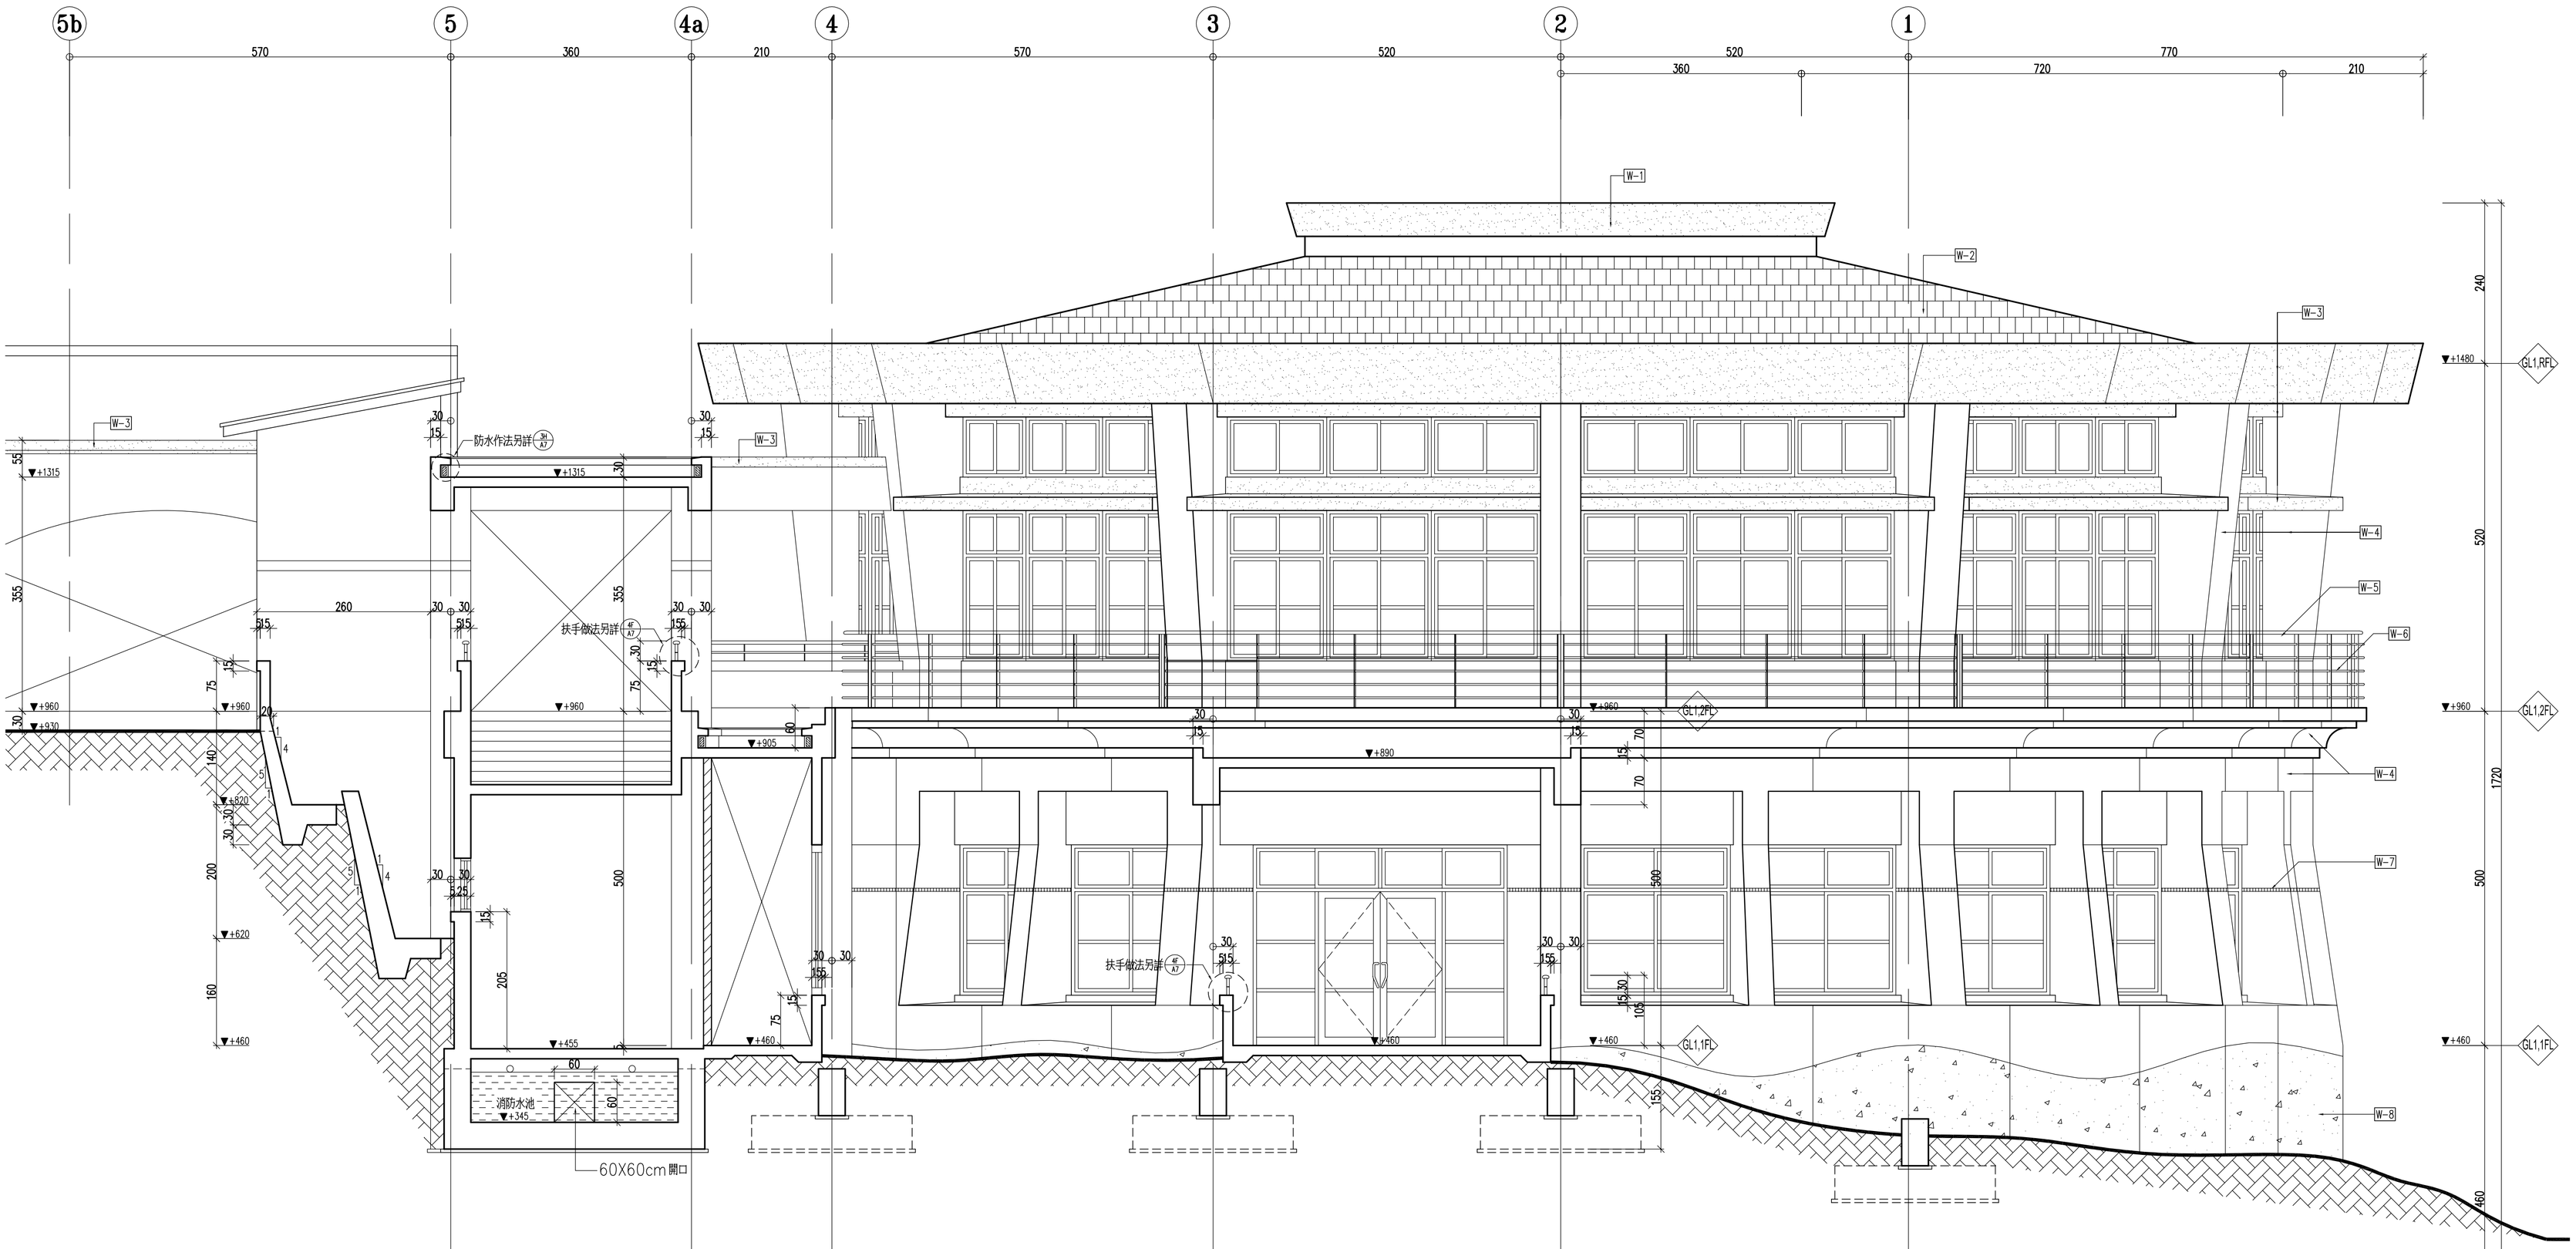

6 A4 剖面詳圖

SCALE 1: 50

蘇建榮建築師事務所 C.J.SU Architect & Associates	工程名稱	洄瀾國際文教會館新建工程	圖面名稱	剖面詳圖	圖面修正		設計 / 繪圖 / 核對 / 日期	備註	圖號 A4-6 / 張數 /