




甲電梯壹層平面詳圖
5A
SCALE 1: 50

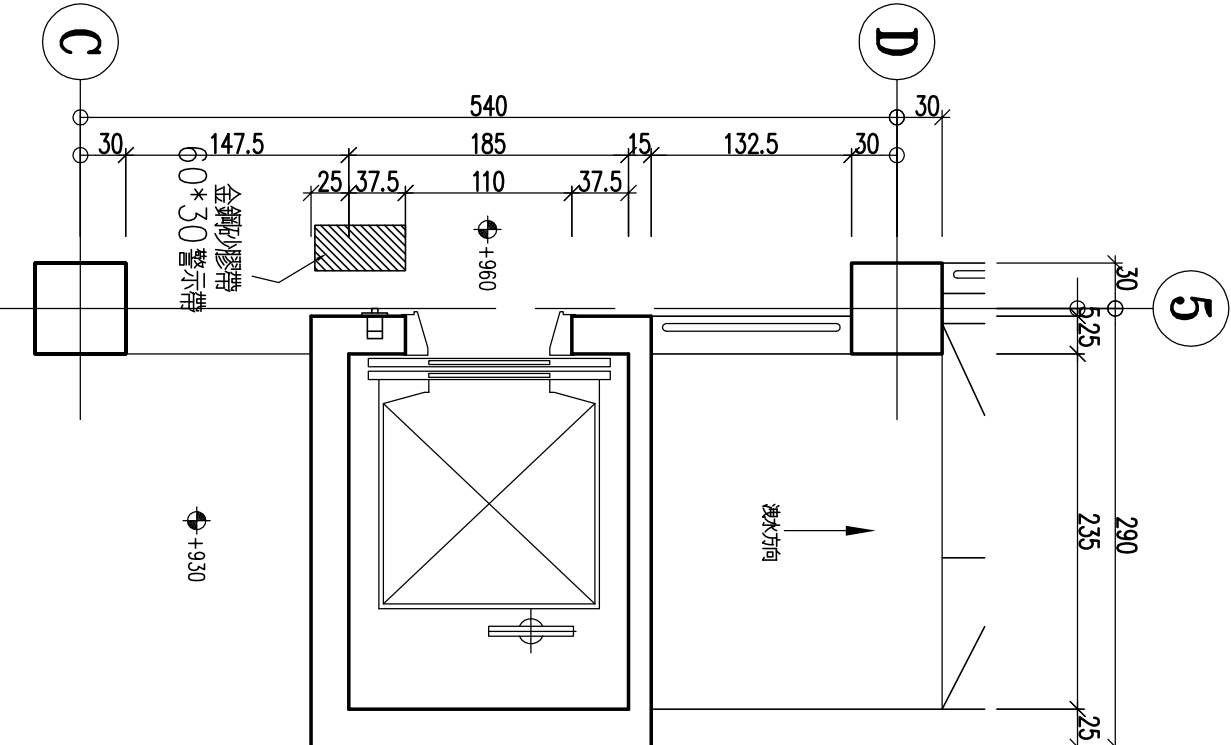


甲電梯貳層平面詳圖
5B
SCALE 1: 50

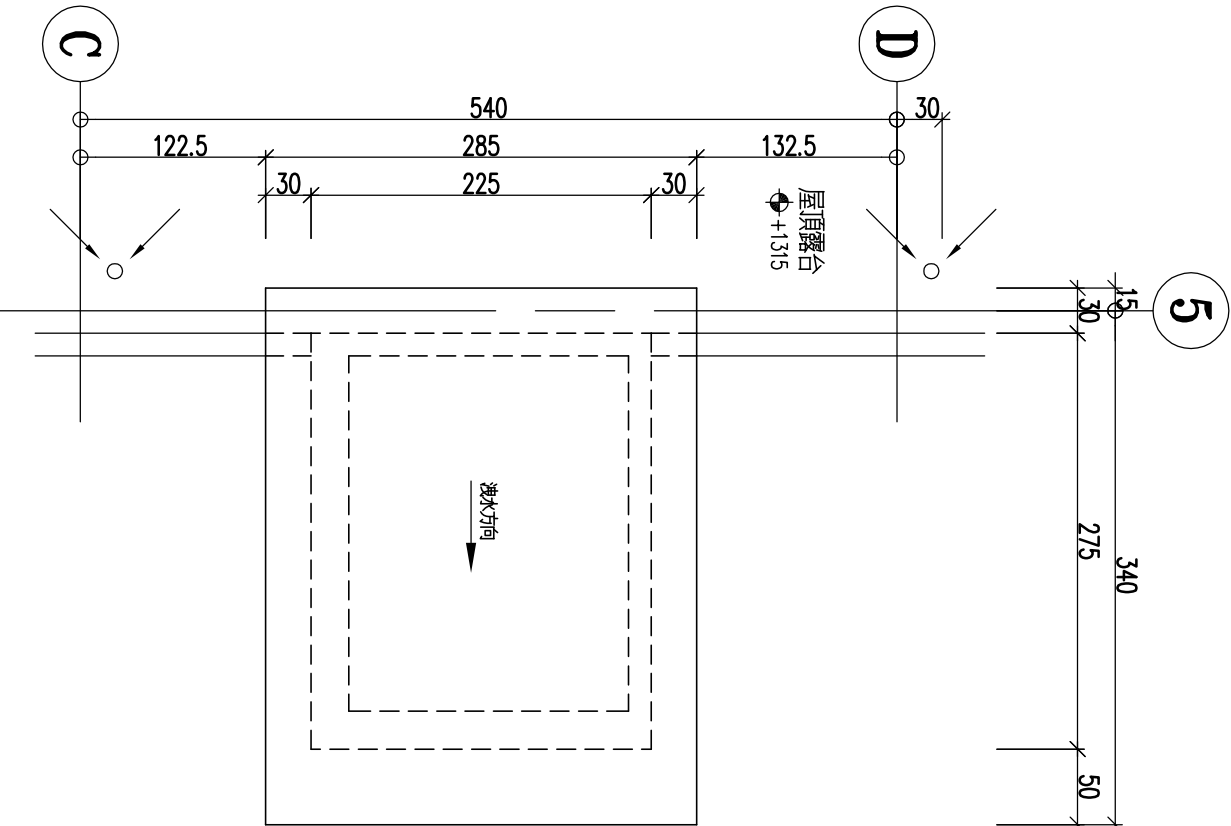


甲電梯屋頂層平面詳圖
5C
SCALE 1: 50

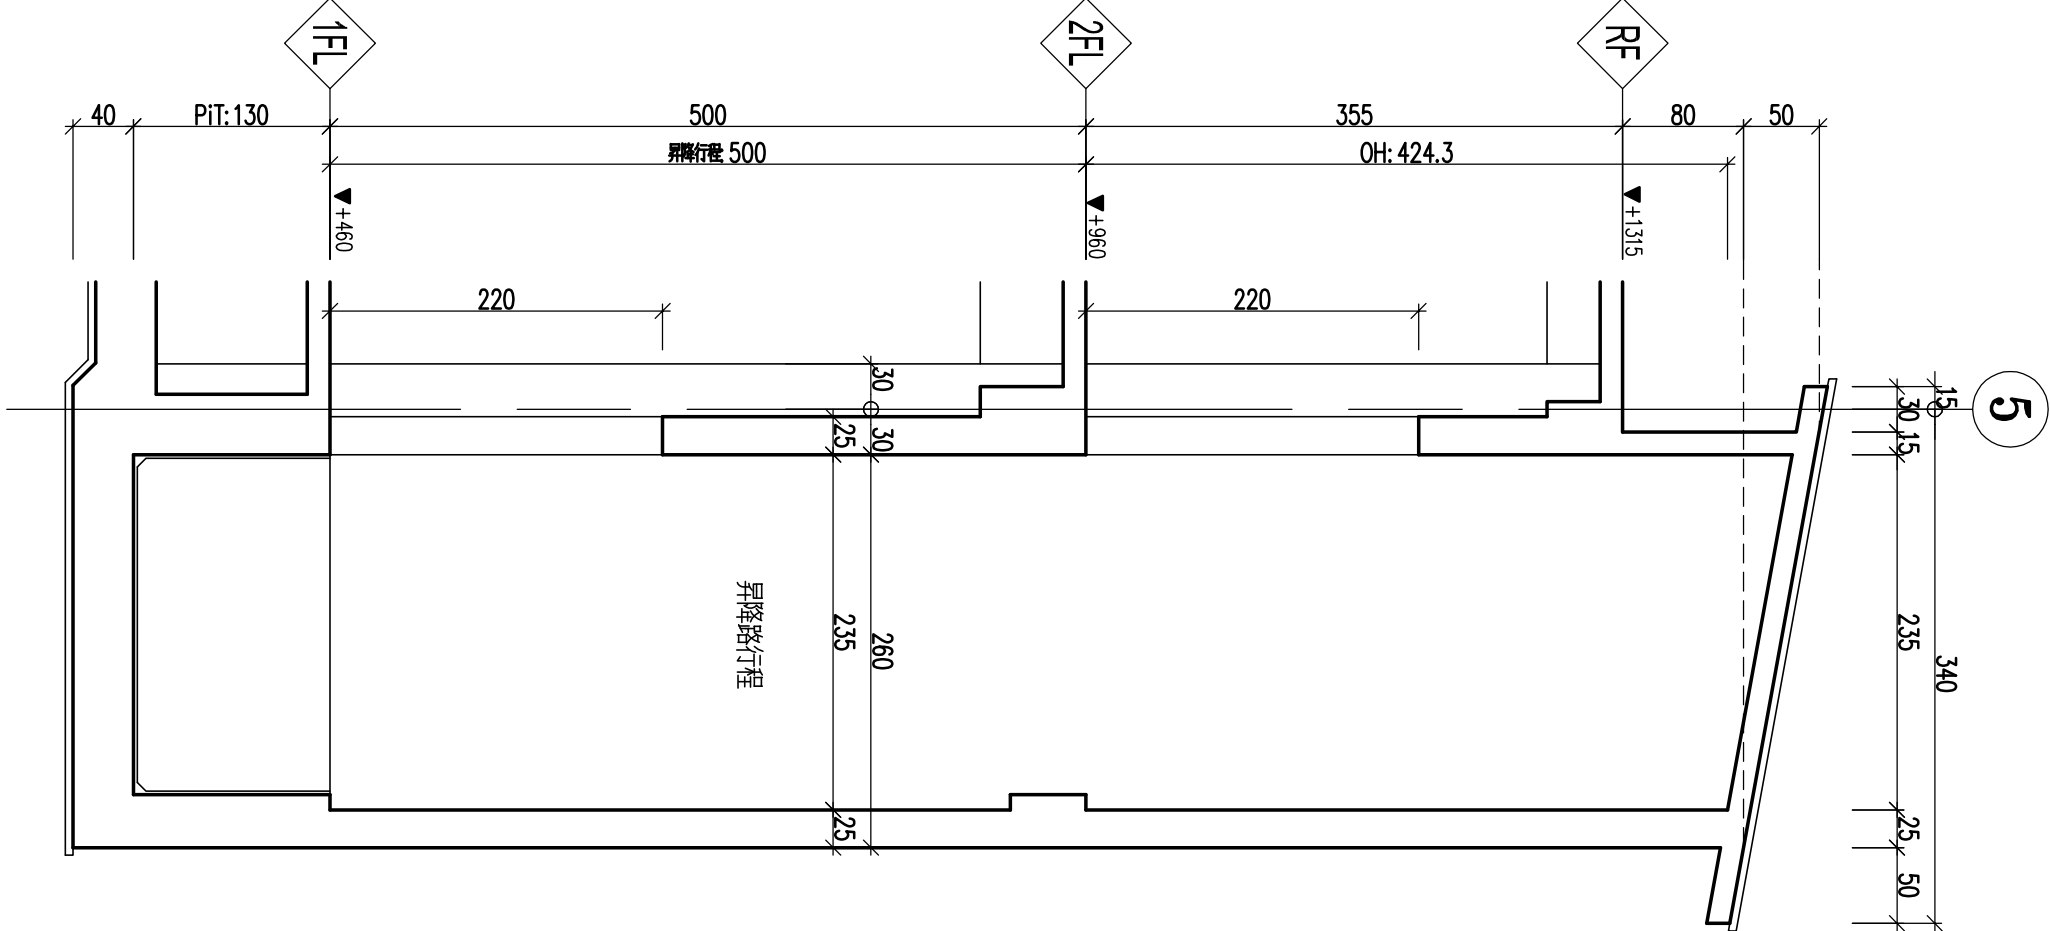


甲電梯剖面詳圖
5D
SCALE 1: 50

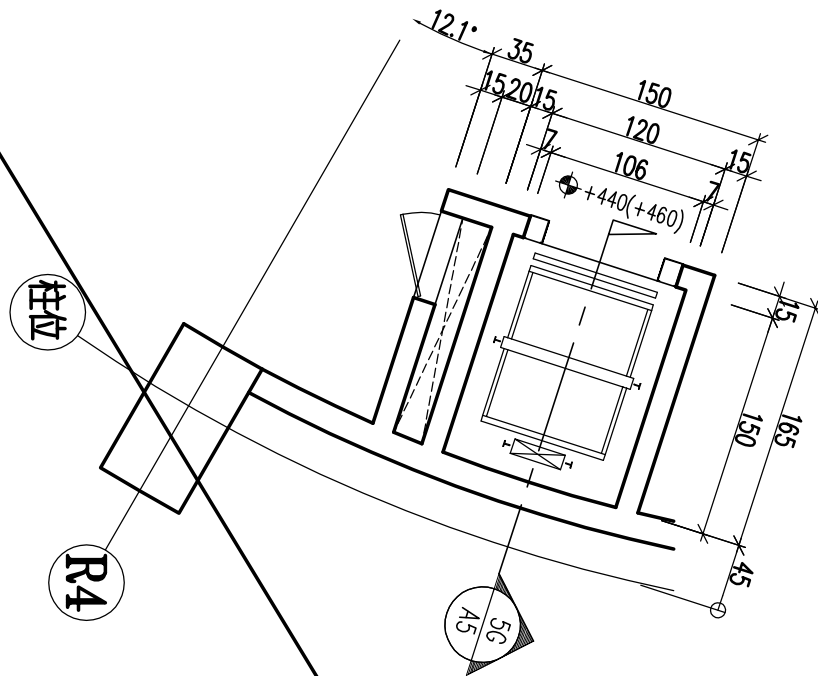

乙電梯壹層平面詳圖
5E
SCALE 1: 50

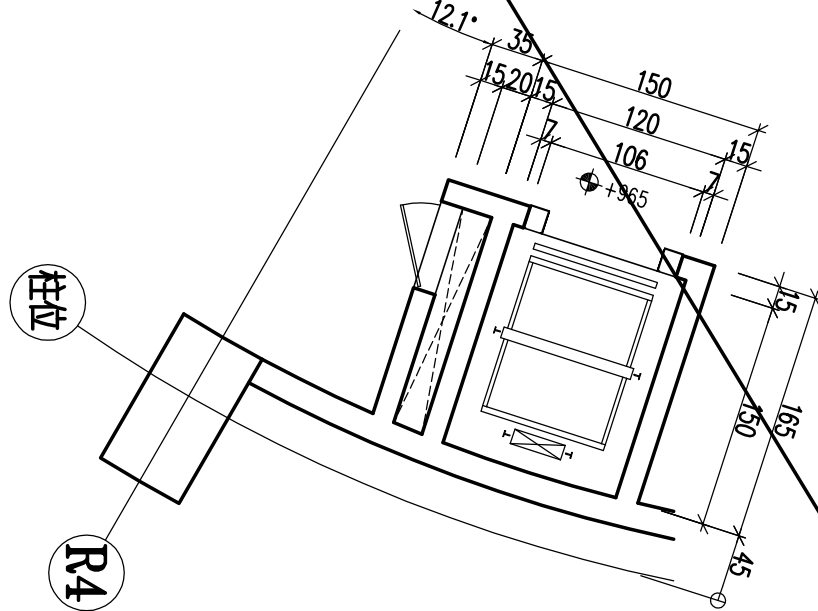

乙電梯貳層平面詳圖
5F
SCALE 1: 50

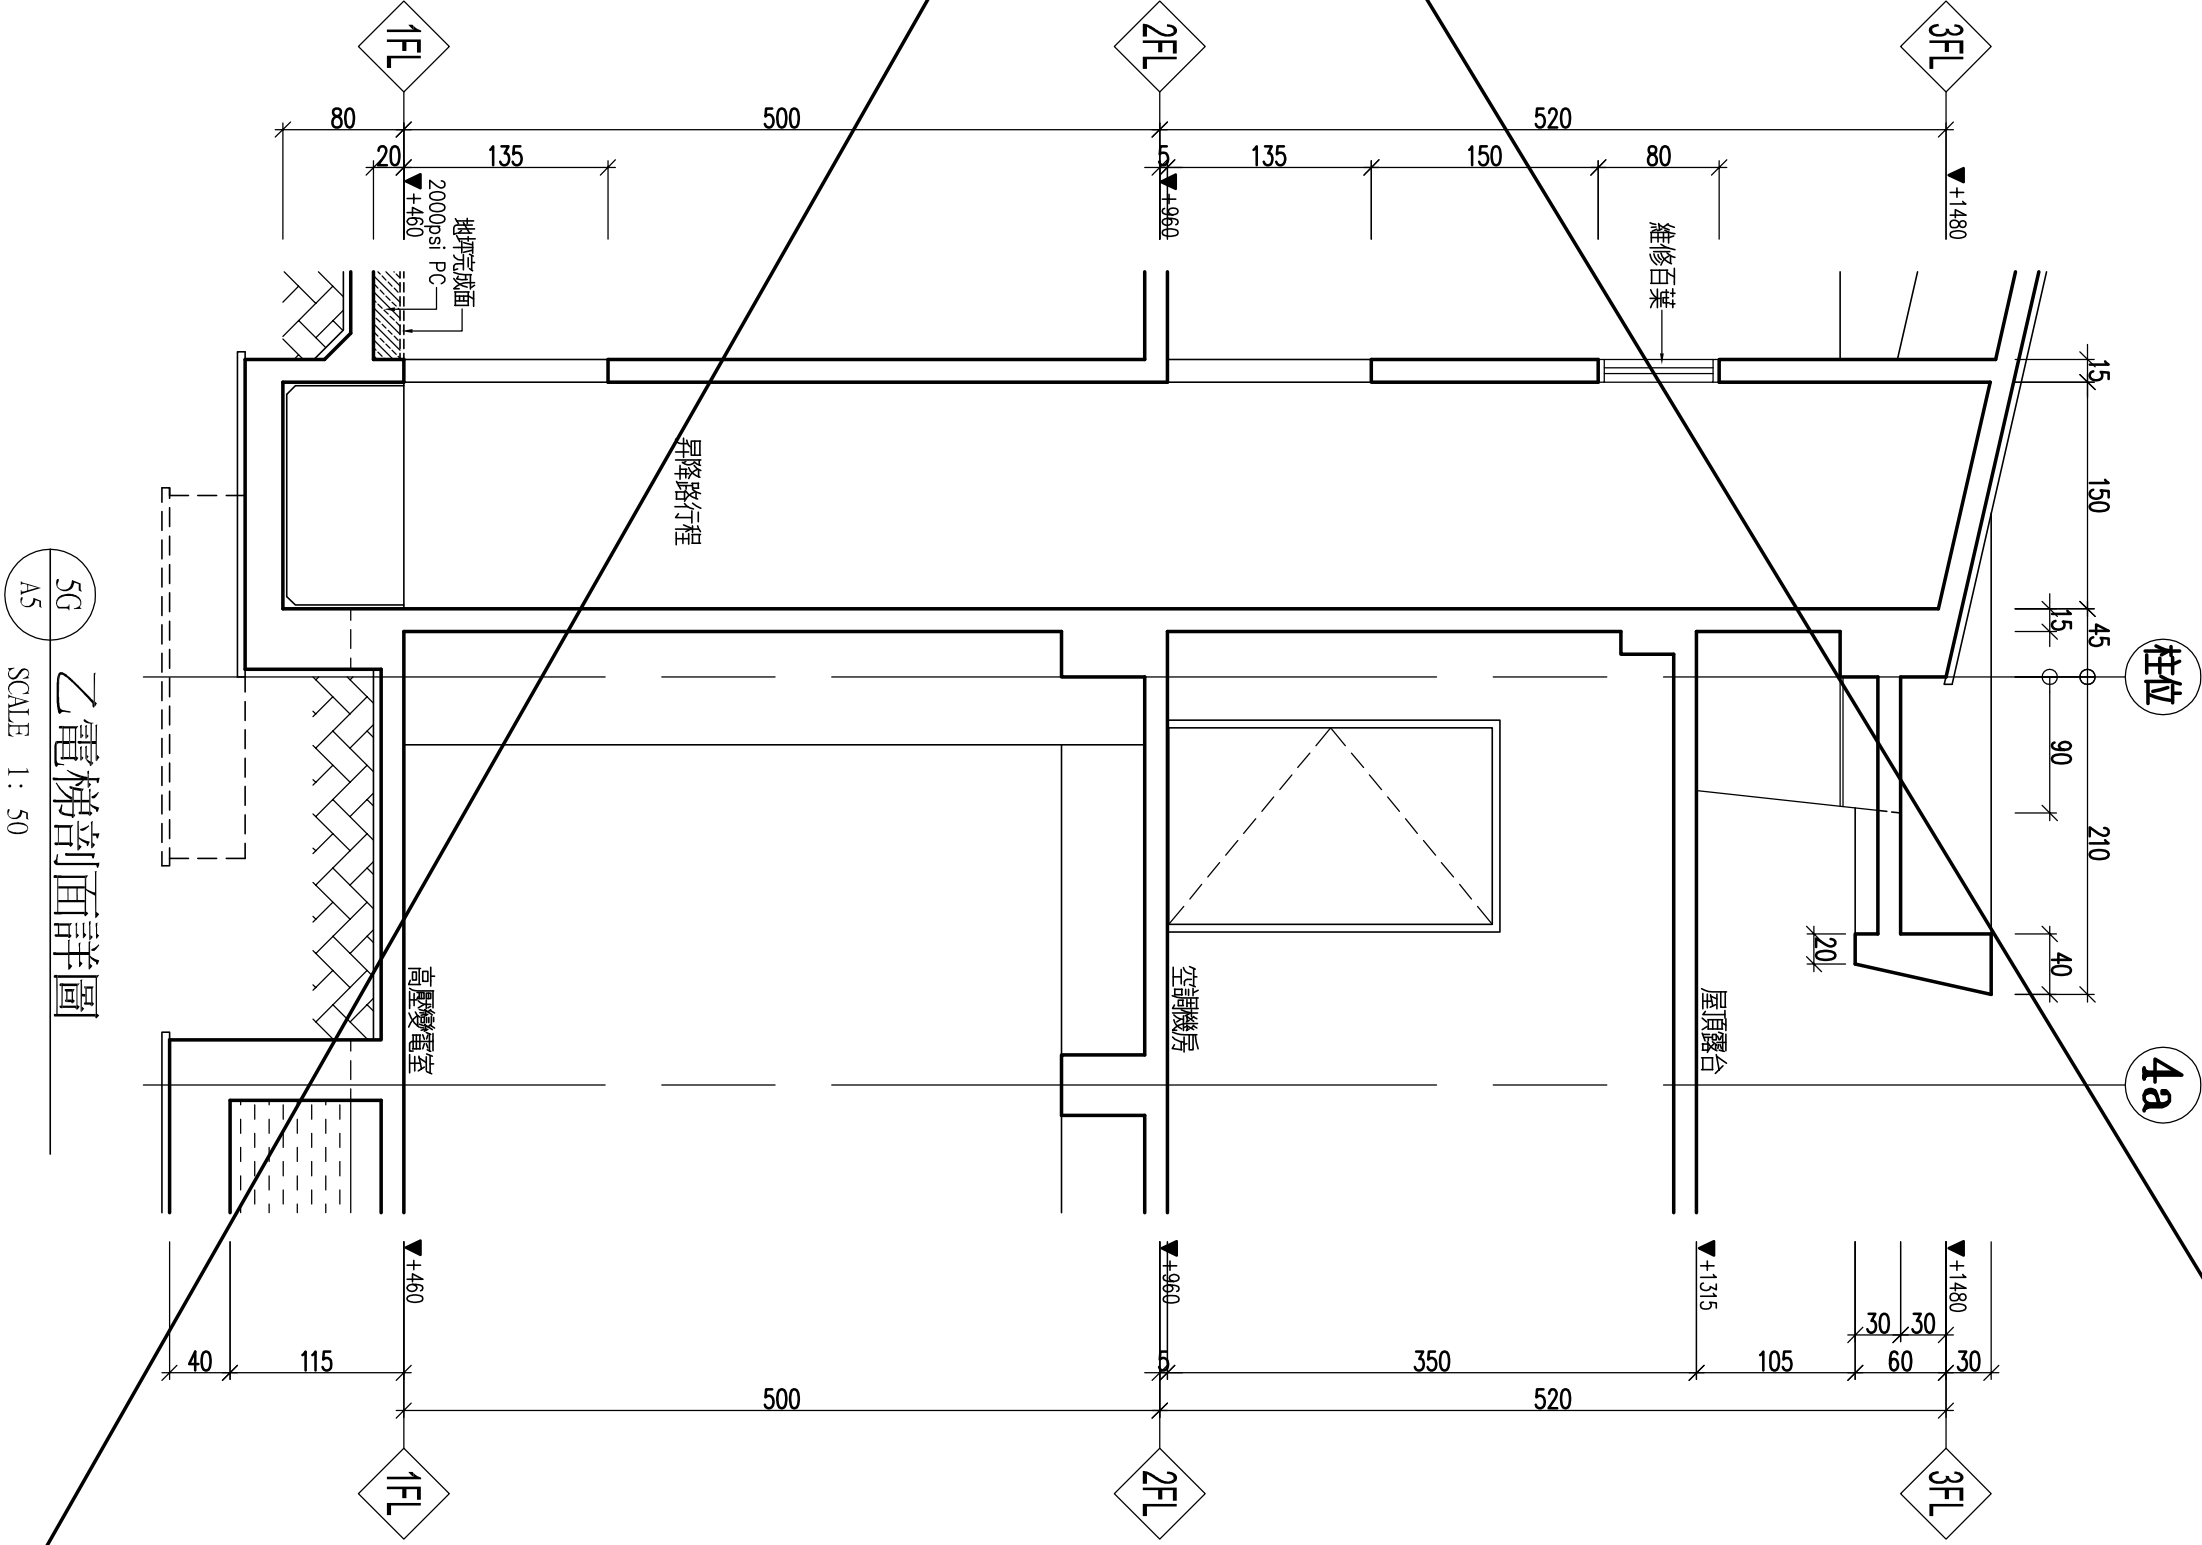

乙電梯剖面詳圖
5G
SCALE 1: 50