


除註明外均用Dmm半反射玻璃
門扇Dmm半反射強化玻璃

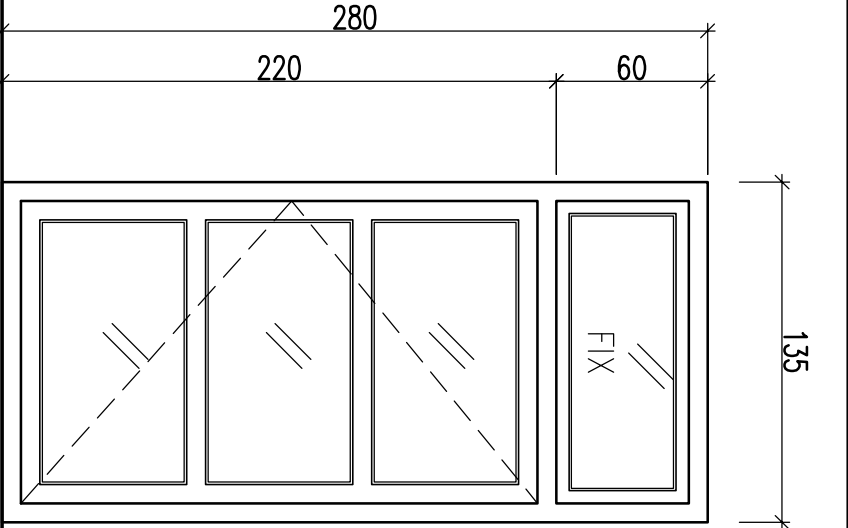

除註明外均用Dmm半反射玻璃
門扇Dmm半反射強化玻璃

塑鋼門窗 660X280cm





塑鋼門窗 135X280cm

門 框	塑鋼框	TS 1230/MK	KST 38A1/MK
金 屬	門 鎖	POWER 168S/MK	TS 120x2
金 屬	鉸 鍊	POWER 220Ax2	KST 2200Ax2
金 屬	門弓器門止	POWER 2612B+12C	TS 406B+30E
金 屬	天地栓	POWER 660B(每樞)X2	TS 660B(每樞)X2
金 屬	把 手	POWER 660B(每樞)X2	TS 660B(每樞)X2
備 註	附電動搖窗機		

門 框	塑鋼框	TS 1230/MK	KST 38A1/MK
金 屬	門 鎖	POWER 168S/MK	TS 120x2
金 屬	鉸 鍊	POWER 220A	TS 120
金 屬	門弓器門止	POWER 2612B+12C	TS 406B+30E
金 屬	天地栓	POWER 660B(每樞)	TS 660B(每樞)
金 屬	把 手	POWER 660B(每樞)	TS 660B(每樞)
備 註	附電動搖窗機		

門 框	塑鋼框	TS 1230/MK	KST 38A1/MK
金 屬	門 鎖	POWER 168S/MK	TS 120x2
金 屬	鉸 鍊	POWER 220A	TS 120
金 屬	門弓器門止	POWER 2612B+12C	TS 406B+30E
金 屬	天地栓	POWER 660B(每樞)X2	TS 660B(每樞)X2
金 屬	把 手	POWER 660B(每樞)X2	TS 660B(每樞)X2
備 註	附電動搖窗機		

門 框	塑鋼框	TS 1230/MK	KST 38A1/MK
金 屬	門 鎖	POWER 168S/MK	TS 120x2
金 屬	鉸 鍊	POWER 220A	TS 120
金 屬	門弓器門止	POWER 2612B+12C	TS 406B+30E
金 屬	天地栓	POWER 660B(每樞)X2	TS 660B(每樞)X2
金 屬	把 手	POWER 660B(每樞)X2	TS 660B(每樞)X2
備 註	附電動搖窗機		

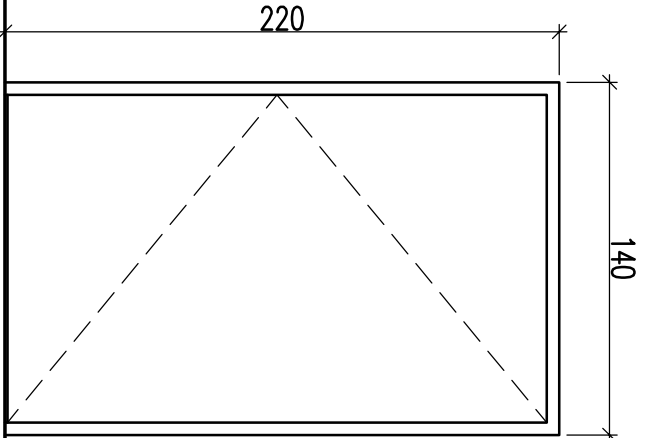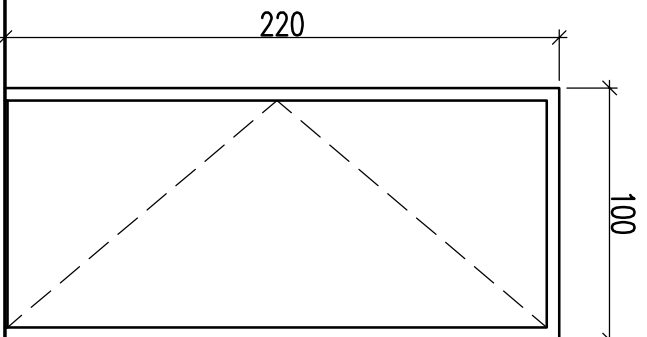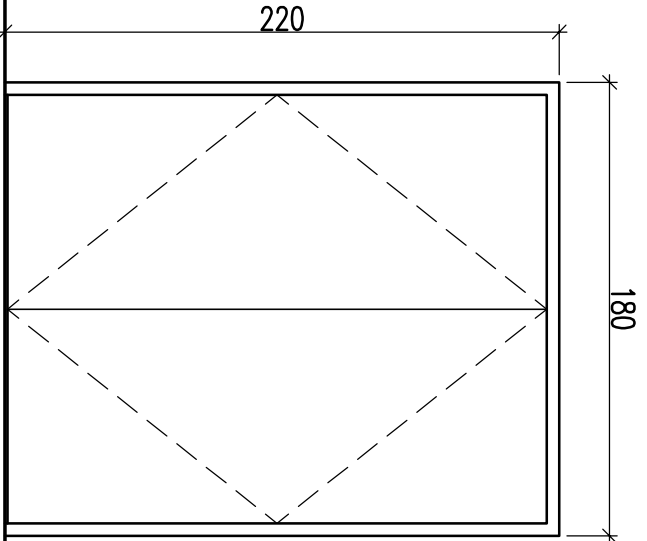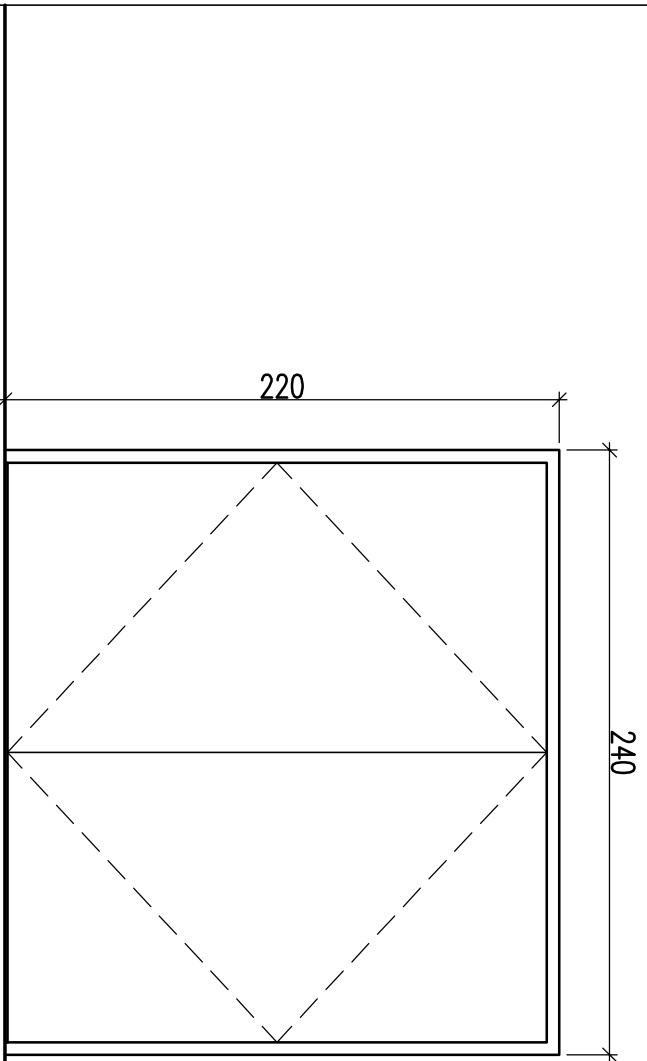

烤漆鋼板門 240X220cm

烤漆鋼板門 180X220cm

烤漆鋼板門 100X220cm


烤漆鋼板門 140X220cm

門 框	1.6mm厚鋼板烤漆	門 扇	烤漆鋼板門
門 鎖	POWER 168S/MK	TS 1230/MK	KST 38A1/MK
金 屬	鉸 鍊	POWER S-1300x2	TS 160x2
金 屬	門弓器門止	POWER 2612B+12C	TS 406B+30E
金 屬	天地栓	POWER 660B(每樞)X2	TS 660B(每樞)X2
金 屬	把 手	POWER 660B(每樞)X2	TS 660B(每樞)X2
備 註	附電動搖窗機		

門 框	1.6mm厚鋼板烤漆	門 扇	烤漆鋼板門
門 鎖	POWER 168S/MK	TS 1230/MK	KST 38A1/MK
金 屬	鉸 鍊	POWER 220Ax2	TS 120x2
金 屬	門弓器門止	POWER 2612B+12C	TS 406B+30E
金 屬	天地栓	POWER 660B(每樞)X2	TS 660B(每樞)X2
金 屬	把 手	POWER 660B(每樞)X2	TS 660B(每樞)X2
備 註	附電動搖窗機		

門 框	1.6mm厚鋼板烤漆	門 扇	烤漆鋼板門
門 鎖	POWER 540-260/MK	TS 15/MK	KST 3231/MK
金 屬	鉸 鍊	POWER 105x3	TS 55Ax3
金 屬	門弓器門止	POWER 2612B+12C	TS 406B+30E
金 屬	天地栓	POWER 660B(每樞)X2	TS 660B(每樞)X2
金 屬	把 手	POWER 660B(每樞)X2	TS 660B(每樞)X2
備 註	附電動搖窗機		

門 框	1.6mm厚鋼板烤漆	門 扇	烤漆鋼板門
門 鎖	POWER 916A4/K4	TS 260A4/K4	KST 1800A4/K4
金 屬	鉸 鍊	POWER S-1300	TS 160
金 屬	門弓器門止	POWER 2612B+12C	TS 406B+30E
金 屬	天地栓	POWER 660B(每樞)X2	TS 660B(每樞)X2
金 屬	把 手	POWER 660B(每樞)X2	TS 660B(每樞)X2
備 註	附電動搖窗機		

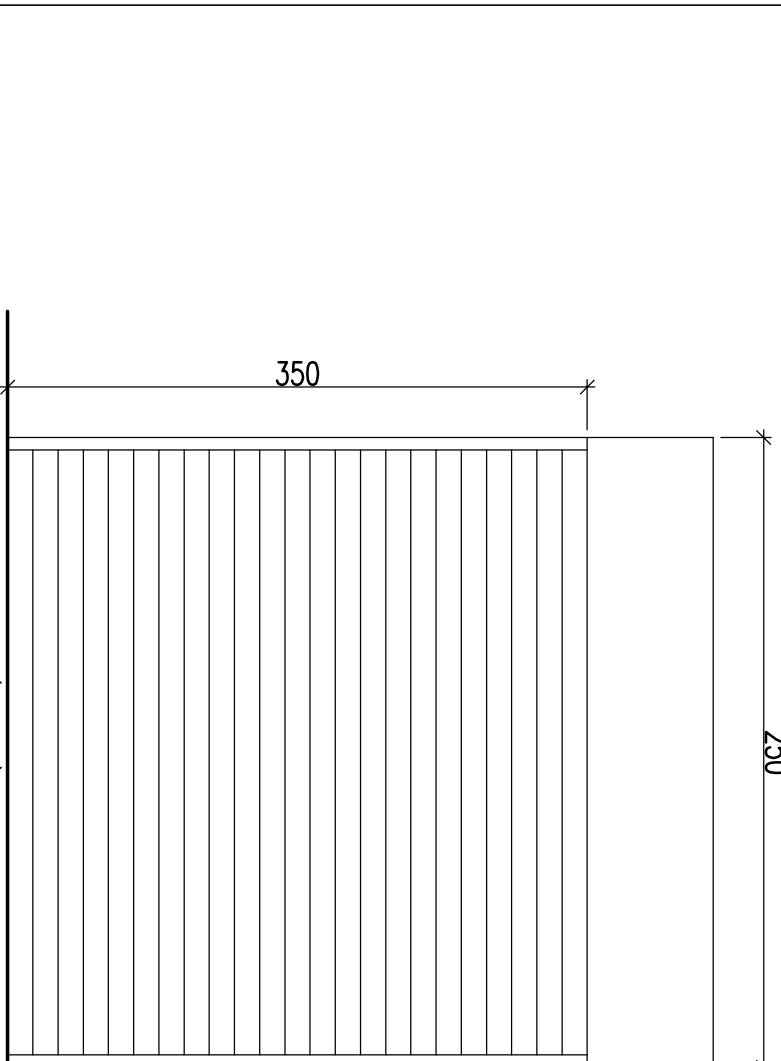

鐵捲門(纜空) 300X350cm

門 框	不鏽鋼	門 扇	不鏽鋼
金 屬	門 鎖	POWER 168S/MK	TS 1230/MK
金 屬	鉸 鍊	POWER 220A	TS 120
金 屬	門弓器門止	POWER 2612B+12C	TS 406B+30E
金 屬	天地栓	POWER 660B(每樞)X2	TS 660B(每樞)X2
金 屬	把 手	POWER 660B(每樞)X2	TS 660B(每樞)X2
備 註	附電動搖窗機		

蘇建榮建築師事務所
C.J.SU Architect & Associates

工程名稱
河瀾國際文教會館新建工程

圖面名稱
門窗圖(二)

圖面修正

設計繪圖
核對日期

備註

圖號
A 6 - 2

張數
1