



16 W 塑鋼窗 170X190cm

均用5mm半反射玻璃

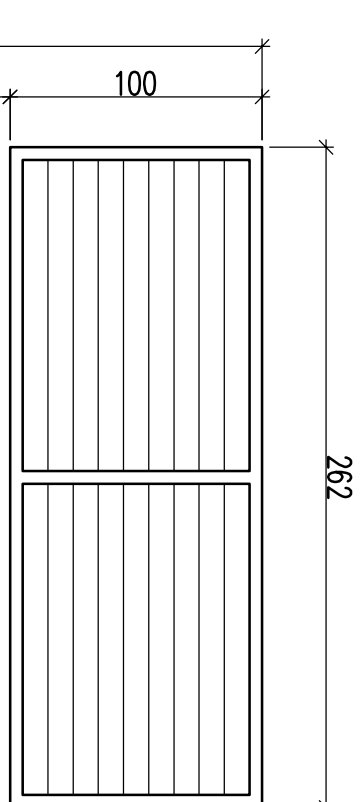


塑鋼白葉窗 262X100cm

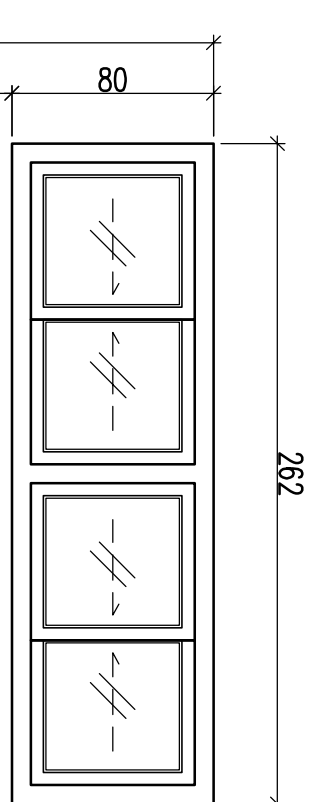

18 W 塑鋼窗 262X80cm

均用5mm 半反射玻璃

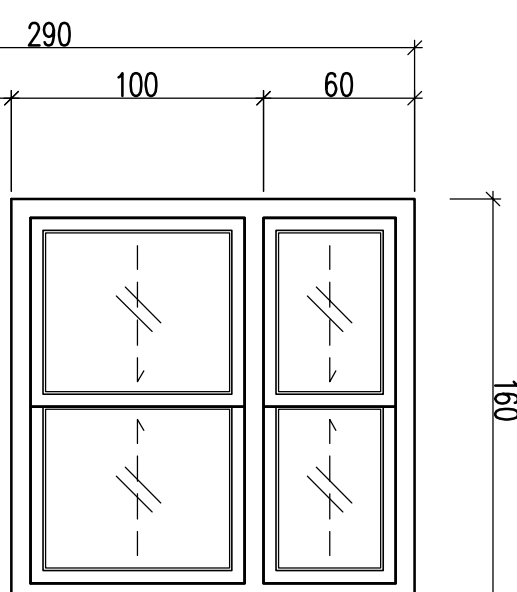

160X160cm

均用5mm 半反射玻璃

塑鋼門窗工程說明

1. 凡符合中華民國國家標準(CNS-6400-A2081)並有經濟部標準檢驗局正字標記證書及(行政院公共工程委員會)[公共工程施工綱要規範](以上簡稱「施工規範」)第08569章並合乎契約,圖說要求者均可採用

2. 本圖之型式、細部尺寸及資料僅供參考，若涉及專利及綁標者，承包廠商可不予採用，但須符合「施工規範」及下述規定，本說明未言部份，由承包廠商自訂，並經設計監造單位審核通過。


2.1. 塑鋼窗原則上採用鋁銀灰色，為避免表面色澤剝落，塑鋼門窗之顏色，不得表面處理，須為內外一致之透心顏色，惟設計監造單位可以搭配外牆磁磚色澤，另行選色，承商須完全配合。

2.2. 地面層橫拉窗一律須加附鑰匙使其具有閉鎖功能，把手長度15公分(含)以上之金屬製品。


2.3. 門窗專業包商於製造前，應將下列要求圖說及樣品經原廠用印後送交監造單位審核簽認後始可製作及施工，務求門窗，安全裝置，按裝，清潔，墨水路，五金，玻璃，嵌縫，外牆防水（離窗邊30公分內），所有材料上端加裝粗紋防水嵌蓋，確保不漏水，泥作等工作介面配合良好，可達整體工程設計要求，其餘詳依「施工規範」第08569章辦理

2.4. 本工程橫拉窗部分於5mm及8mm玻璃時，穿透損失測試於頻率125,250,500,1000,2000,4000Hz時，穿透損失值(STC)須分別大於30dB，於送審時須附國立單位之測試證明。

2.5. 本工程須符合國字標記6400規定之氣密性
 $8\text{ m}^3/\text{hr} \cdot \text{m}^2$ 以下，水密性 $25\text{ kgf}/\text{m}^2$ 以上，
 風壓 $360\text{ kgf}/\text{m}^2$ 以上，附5mm玻璃時，
 隔熱係數 \leq 值須達6以下，塑鋼窗和門均需
 ISO 9002原廠生產及組裝，以確保品質。
 工程驗收前，須檢附製造廠商「出廠證明」，「使用
 手冊」，「五年保固書」，由監造單位轉交使用單位。

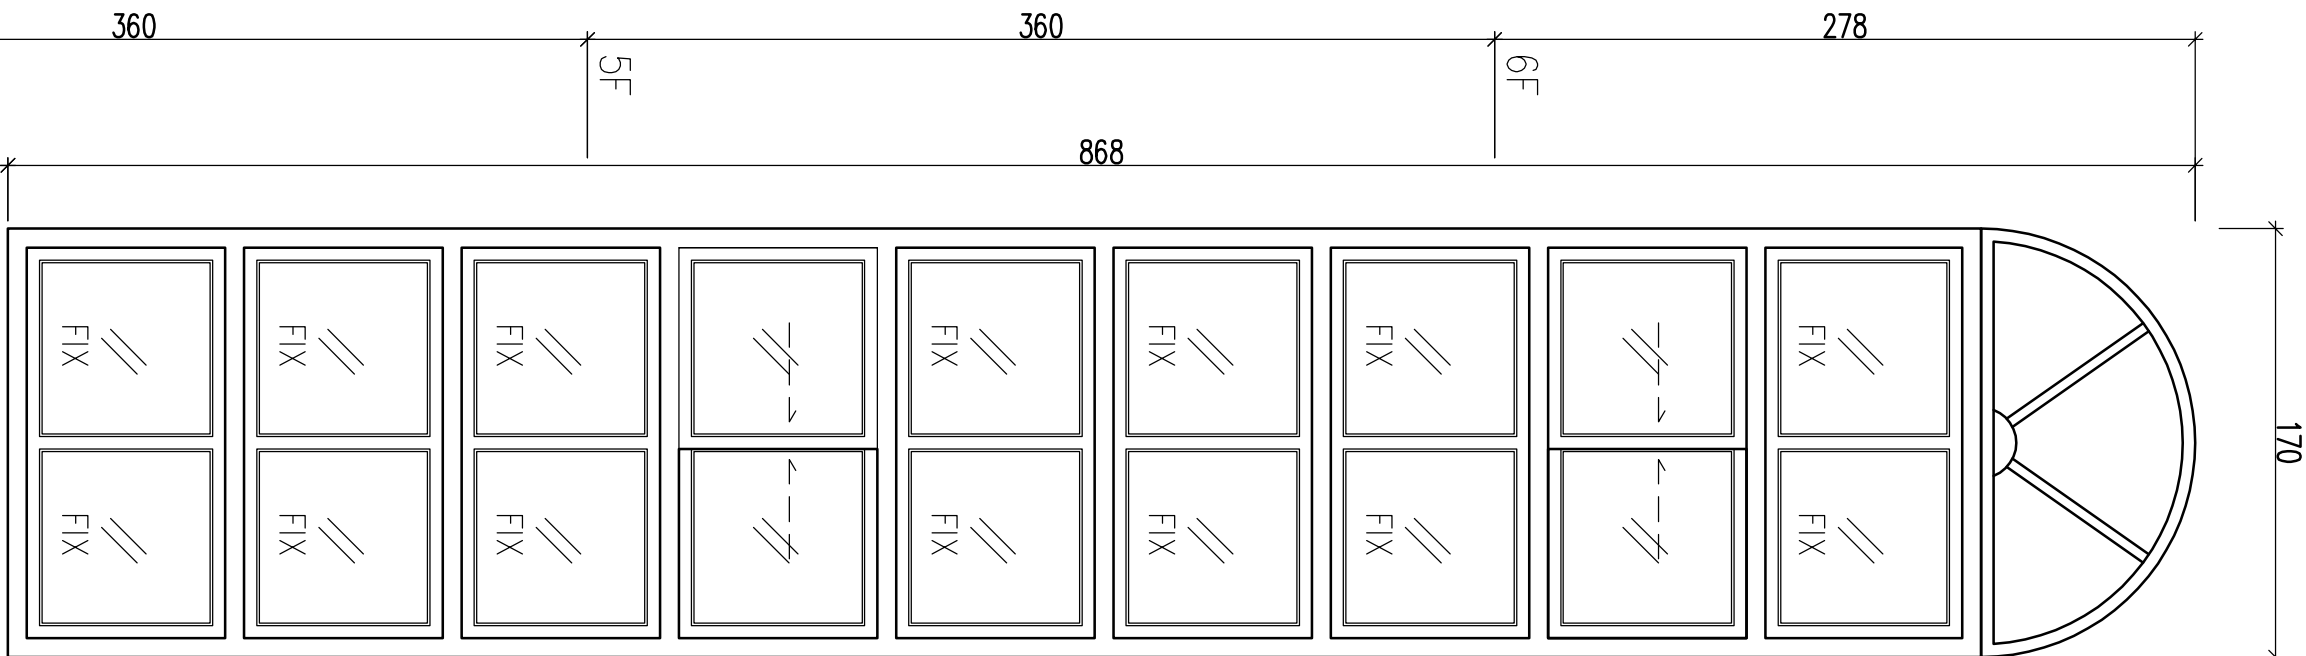


23型鋼窗 170X868cm

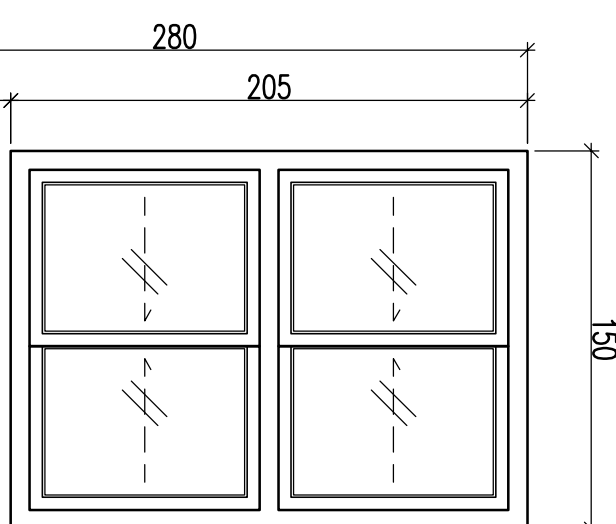


20
W 塑鋼窗 150X205cm

均用5mm 半反射玻璃

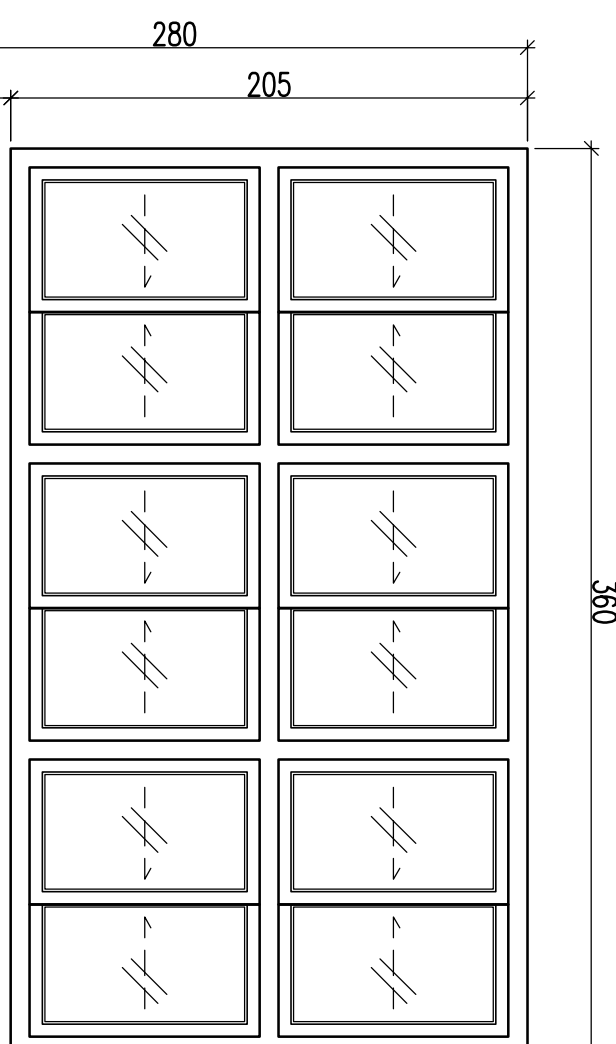


360X205cm

均用5mm 半反射玻璃


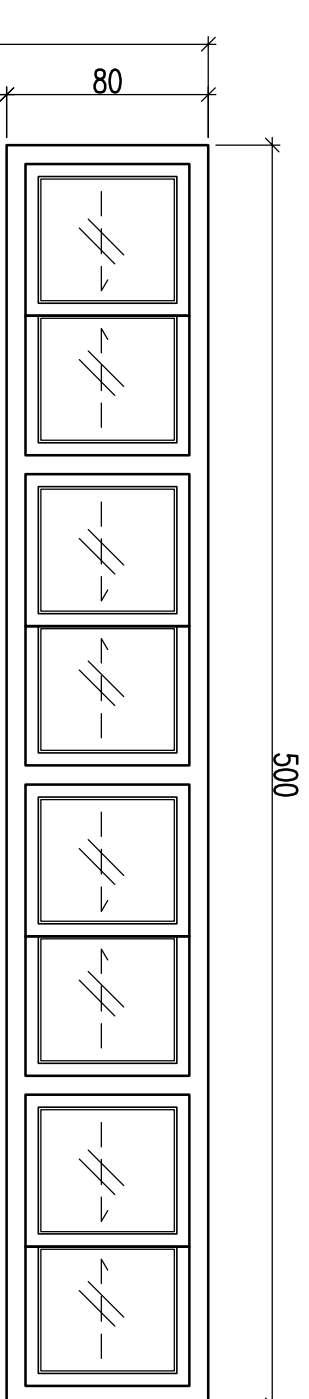


22 塑鋼窗 500X80cm

均用5mm 半反射玻璃

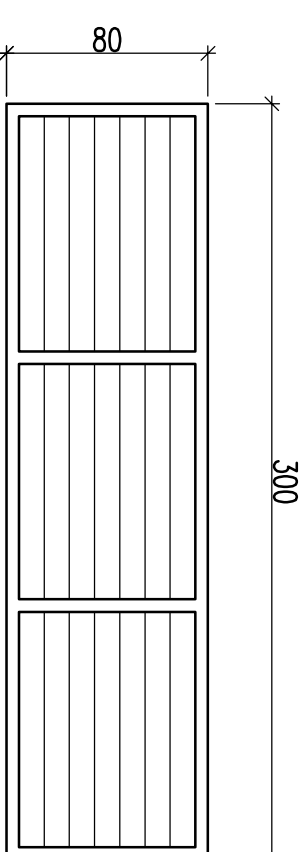

300X80cm 塑鋼百葉窗

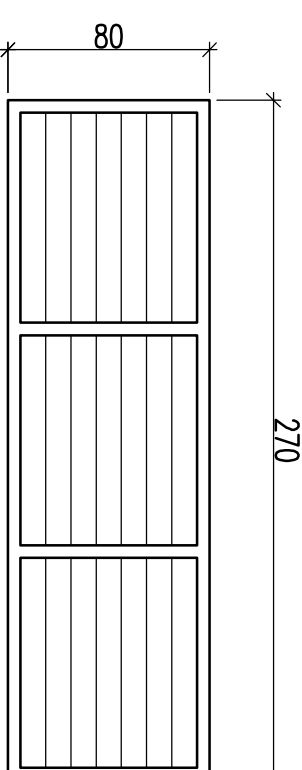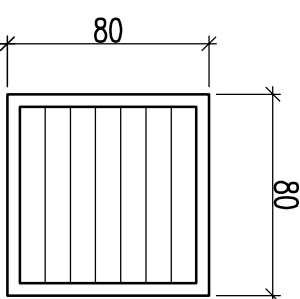

25 塑鋼百葉窗 80×80cm

26
W 塑鋼百葉窗 270X80cm

蘇建榮建築師事務所
C.J.SU Architect & Associates

工程名稱

國際文教會館新建工程

圖面名稱

檢圖(五)

圖面修正

設計	繪圖	核對	日期
----	----	----	----

設計	繪圖	核對	日期
----	----	----	----

備註

圖號	張數
101	1
102	1
277</	

圖號	張數
101	1
102	1
277</	