
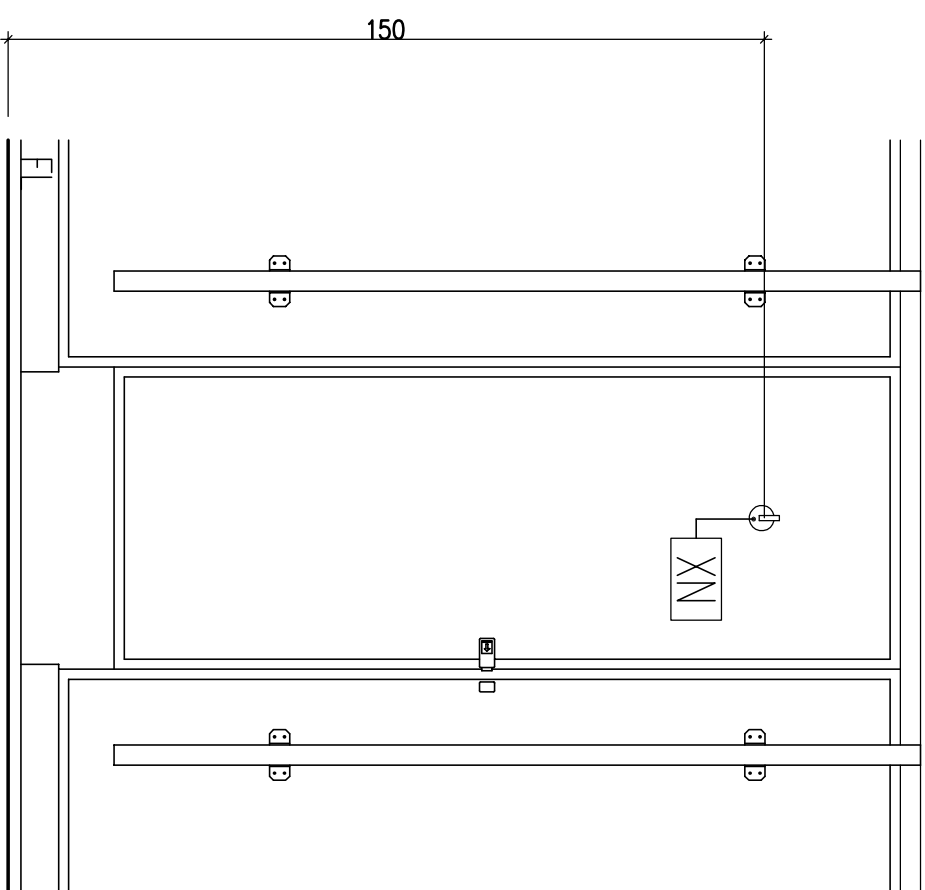
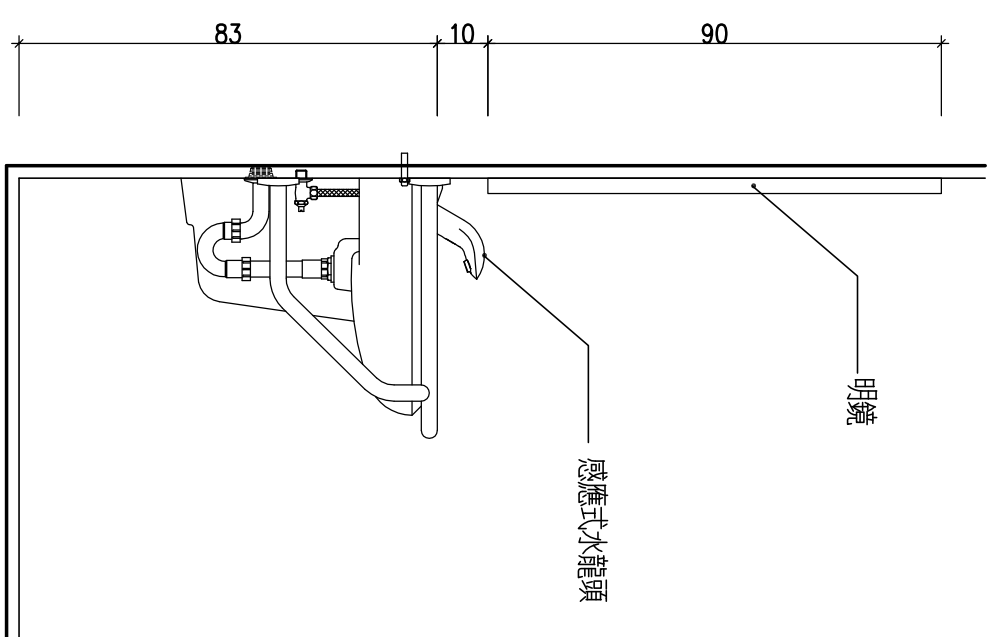
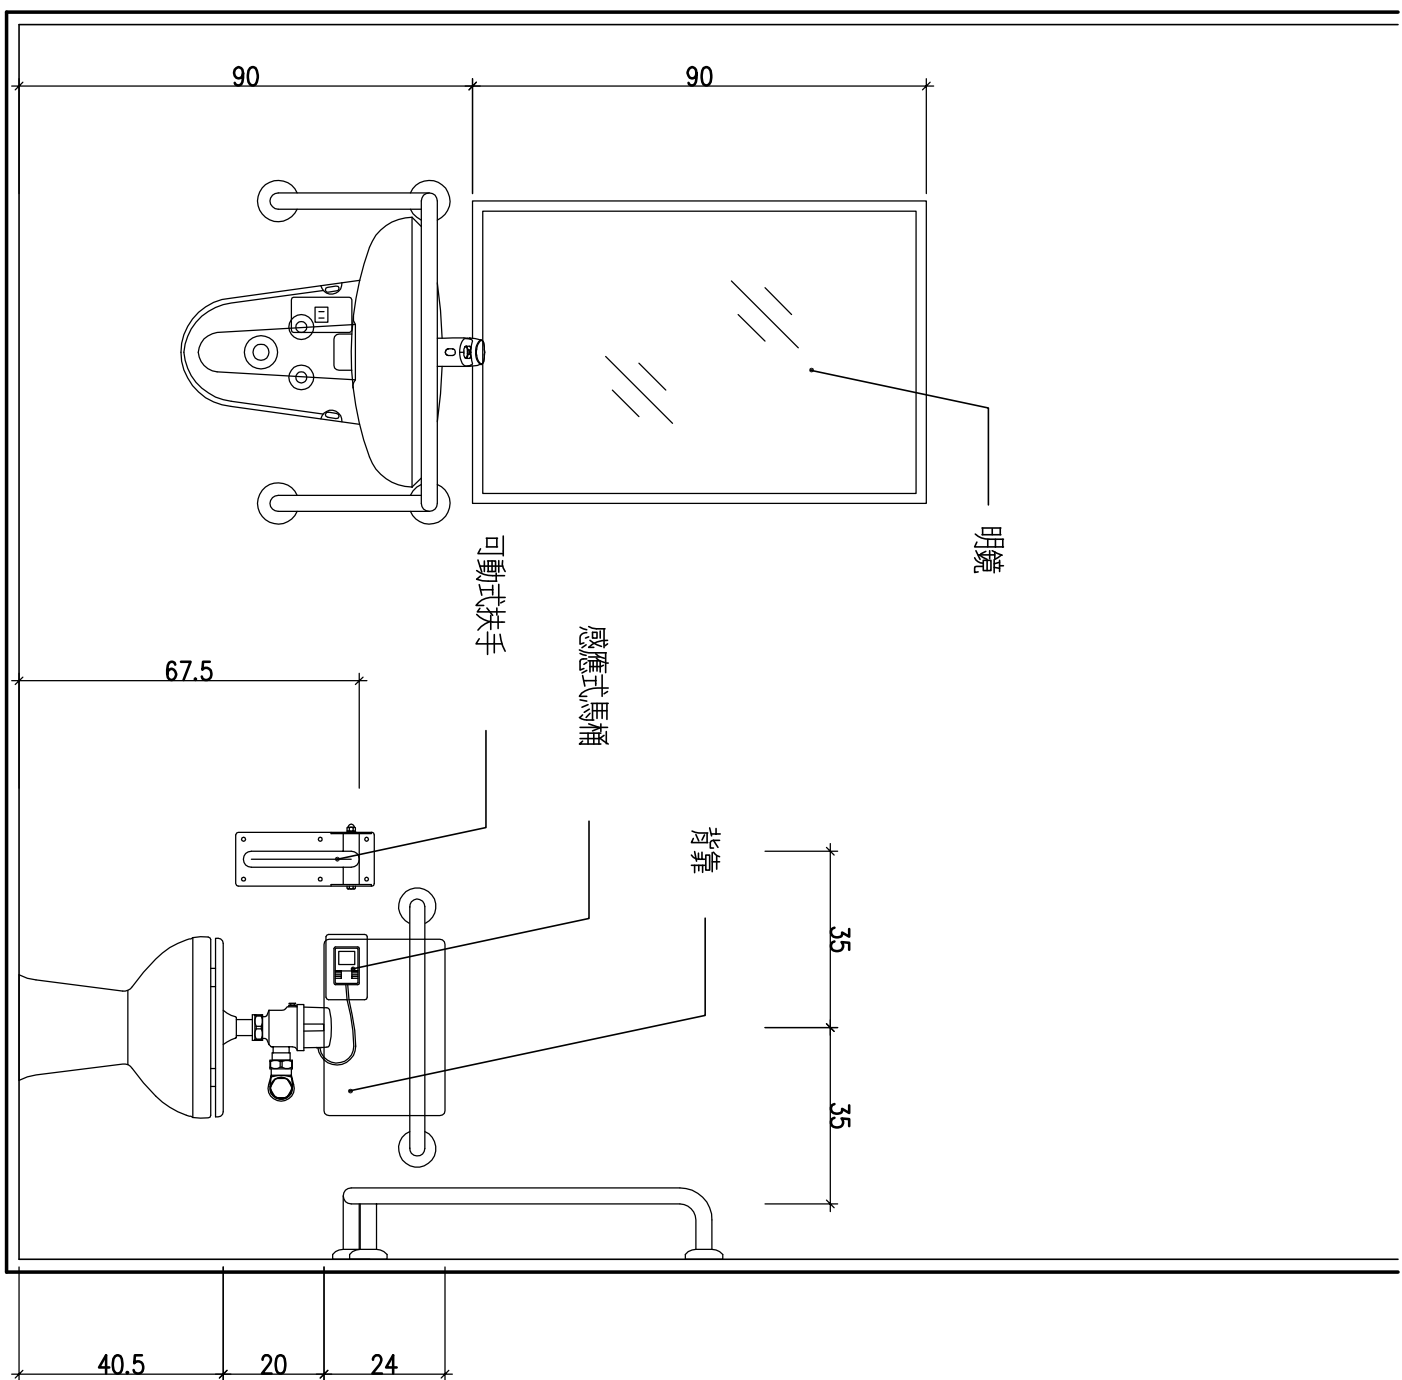


行政大樓IF廁所平面詳圖

行政大樓2F廁所平面詳圖

教室區廁所平面詳圖

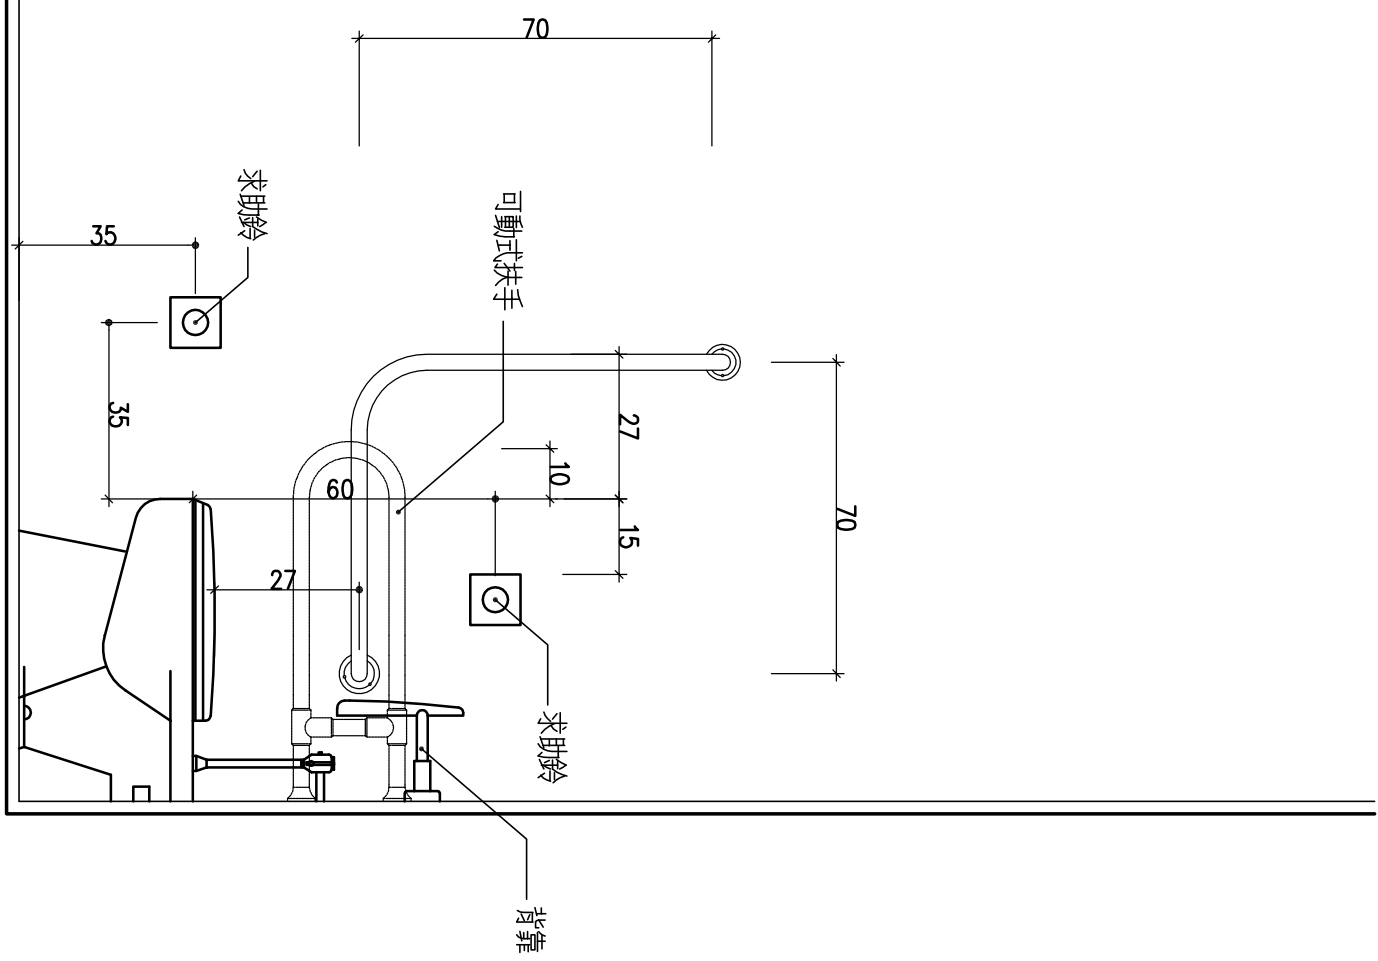

編號	名稱	備註
[XN]	掛勾	吊鉤 7-8G
[XF]	吊體安全扶手	吊鉤 7-8
[XF1]	活式安全扶手	吊鉤 7-8
[XF2]	吊體安全扶手	吊鉤 7-8
[XF3]	吊體安全扶手	吊鉤 7-8
[XF4]	小腰安全扶手	吊鉤 7-8
[XG]	可調式鋼索=60,H=70	吊鉤 7-8
[XG1]	三重鋼索=90,H=90	吊鉤 7-8
[XG2]	三重鋼索=115,H=90	吊鉤 7-8
[XG3]	三重鋼索=130,H=90	吊鉤 7-8
[DS1]	大型可調(=90)	吊鉤 7-5D

浴廁附屬設備圖例說明：

蘇建榮建築師事務所
C.J. SU Architect & Associates

工程名稱	河瀾國際文教會館新建工程	圖面名稱
------	--------------	------

廁所平面詳圖及附屬設備詳圖	圖
	面
	修
	正

--	--	--	--

設計	
繪圖	
核對	
日期	

備註

圖號	A 7 - 8
張數	/