

工程主辦機關名稱 (Title of the Agency)
(Perspective Drawing of Location Plan)

工程名稱 (Project Name)
監造單位 (Construction Supervisor)
施工廠商 (Contractor)
施工期間 (Duration)
工程負責人 (Site Manager)
駐在工程人員 (Construction Personnel)
面報專線 (Complaints & Suggestions)

民國 年 月 日至 年 月 日
(DDMM/YYYY-DDMM/YYYY)
電話 (TEL)
電話 (TEL)
全民營工專線及網址
(661) 232-1111
http://www.pcc.gov.tw
投訴單位 (Government Entity Department)

重慶公告事項 (Notice)
1. 年 (Y) 月 (M) 日 (D)
2. 年 (Y) 月 (M) 日 (D)
重慶公告事項 (Notice)
1. 年 (Y) 月 (M) 日 (D)
2. 年 (Y) 月 (M) 日 (D)

TH=1.0m (人體視線高度)

其內容與設計圖樣相符方可施工


工程告示牌詳圖 S:1/15

中文名稱	英文名稱
工程名稱	Project name
主辦機關	Agency
設計單位	Designer
施工廠商	Contractor
監造單位	Construction supervisor
竣工日期	Completion date
建造金額	Total project cost


TH=1.0m (人體視線高度)

其內容與設計圖樣相符方可施工

竣工銘牌詳圖 S:1/6

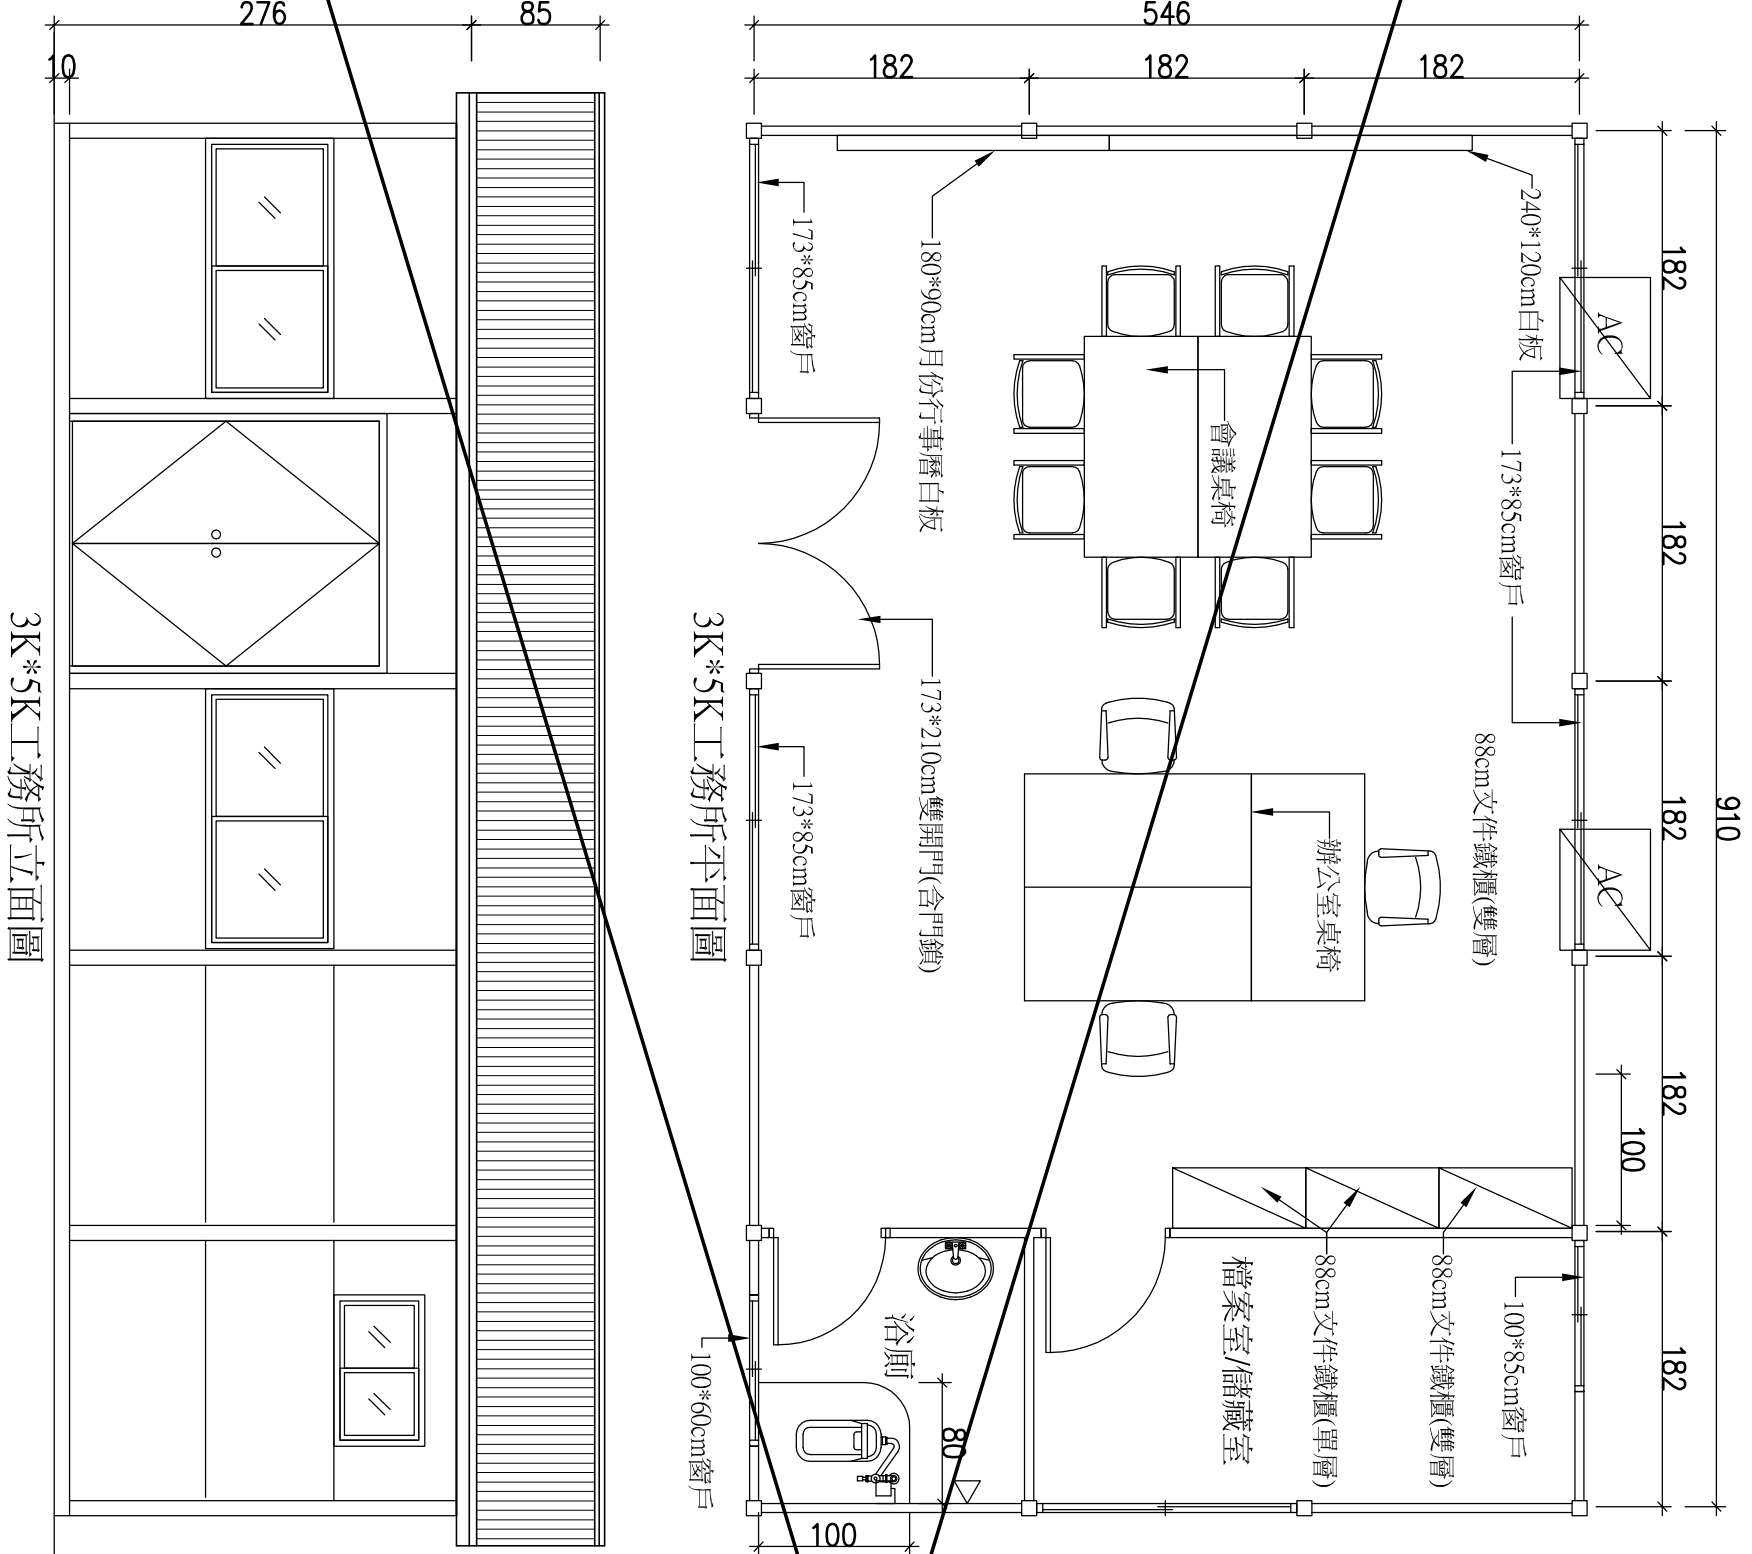

工務所詳圖 S:1/50

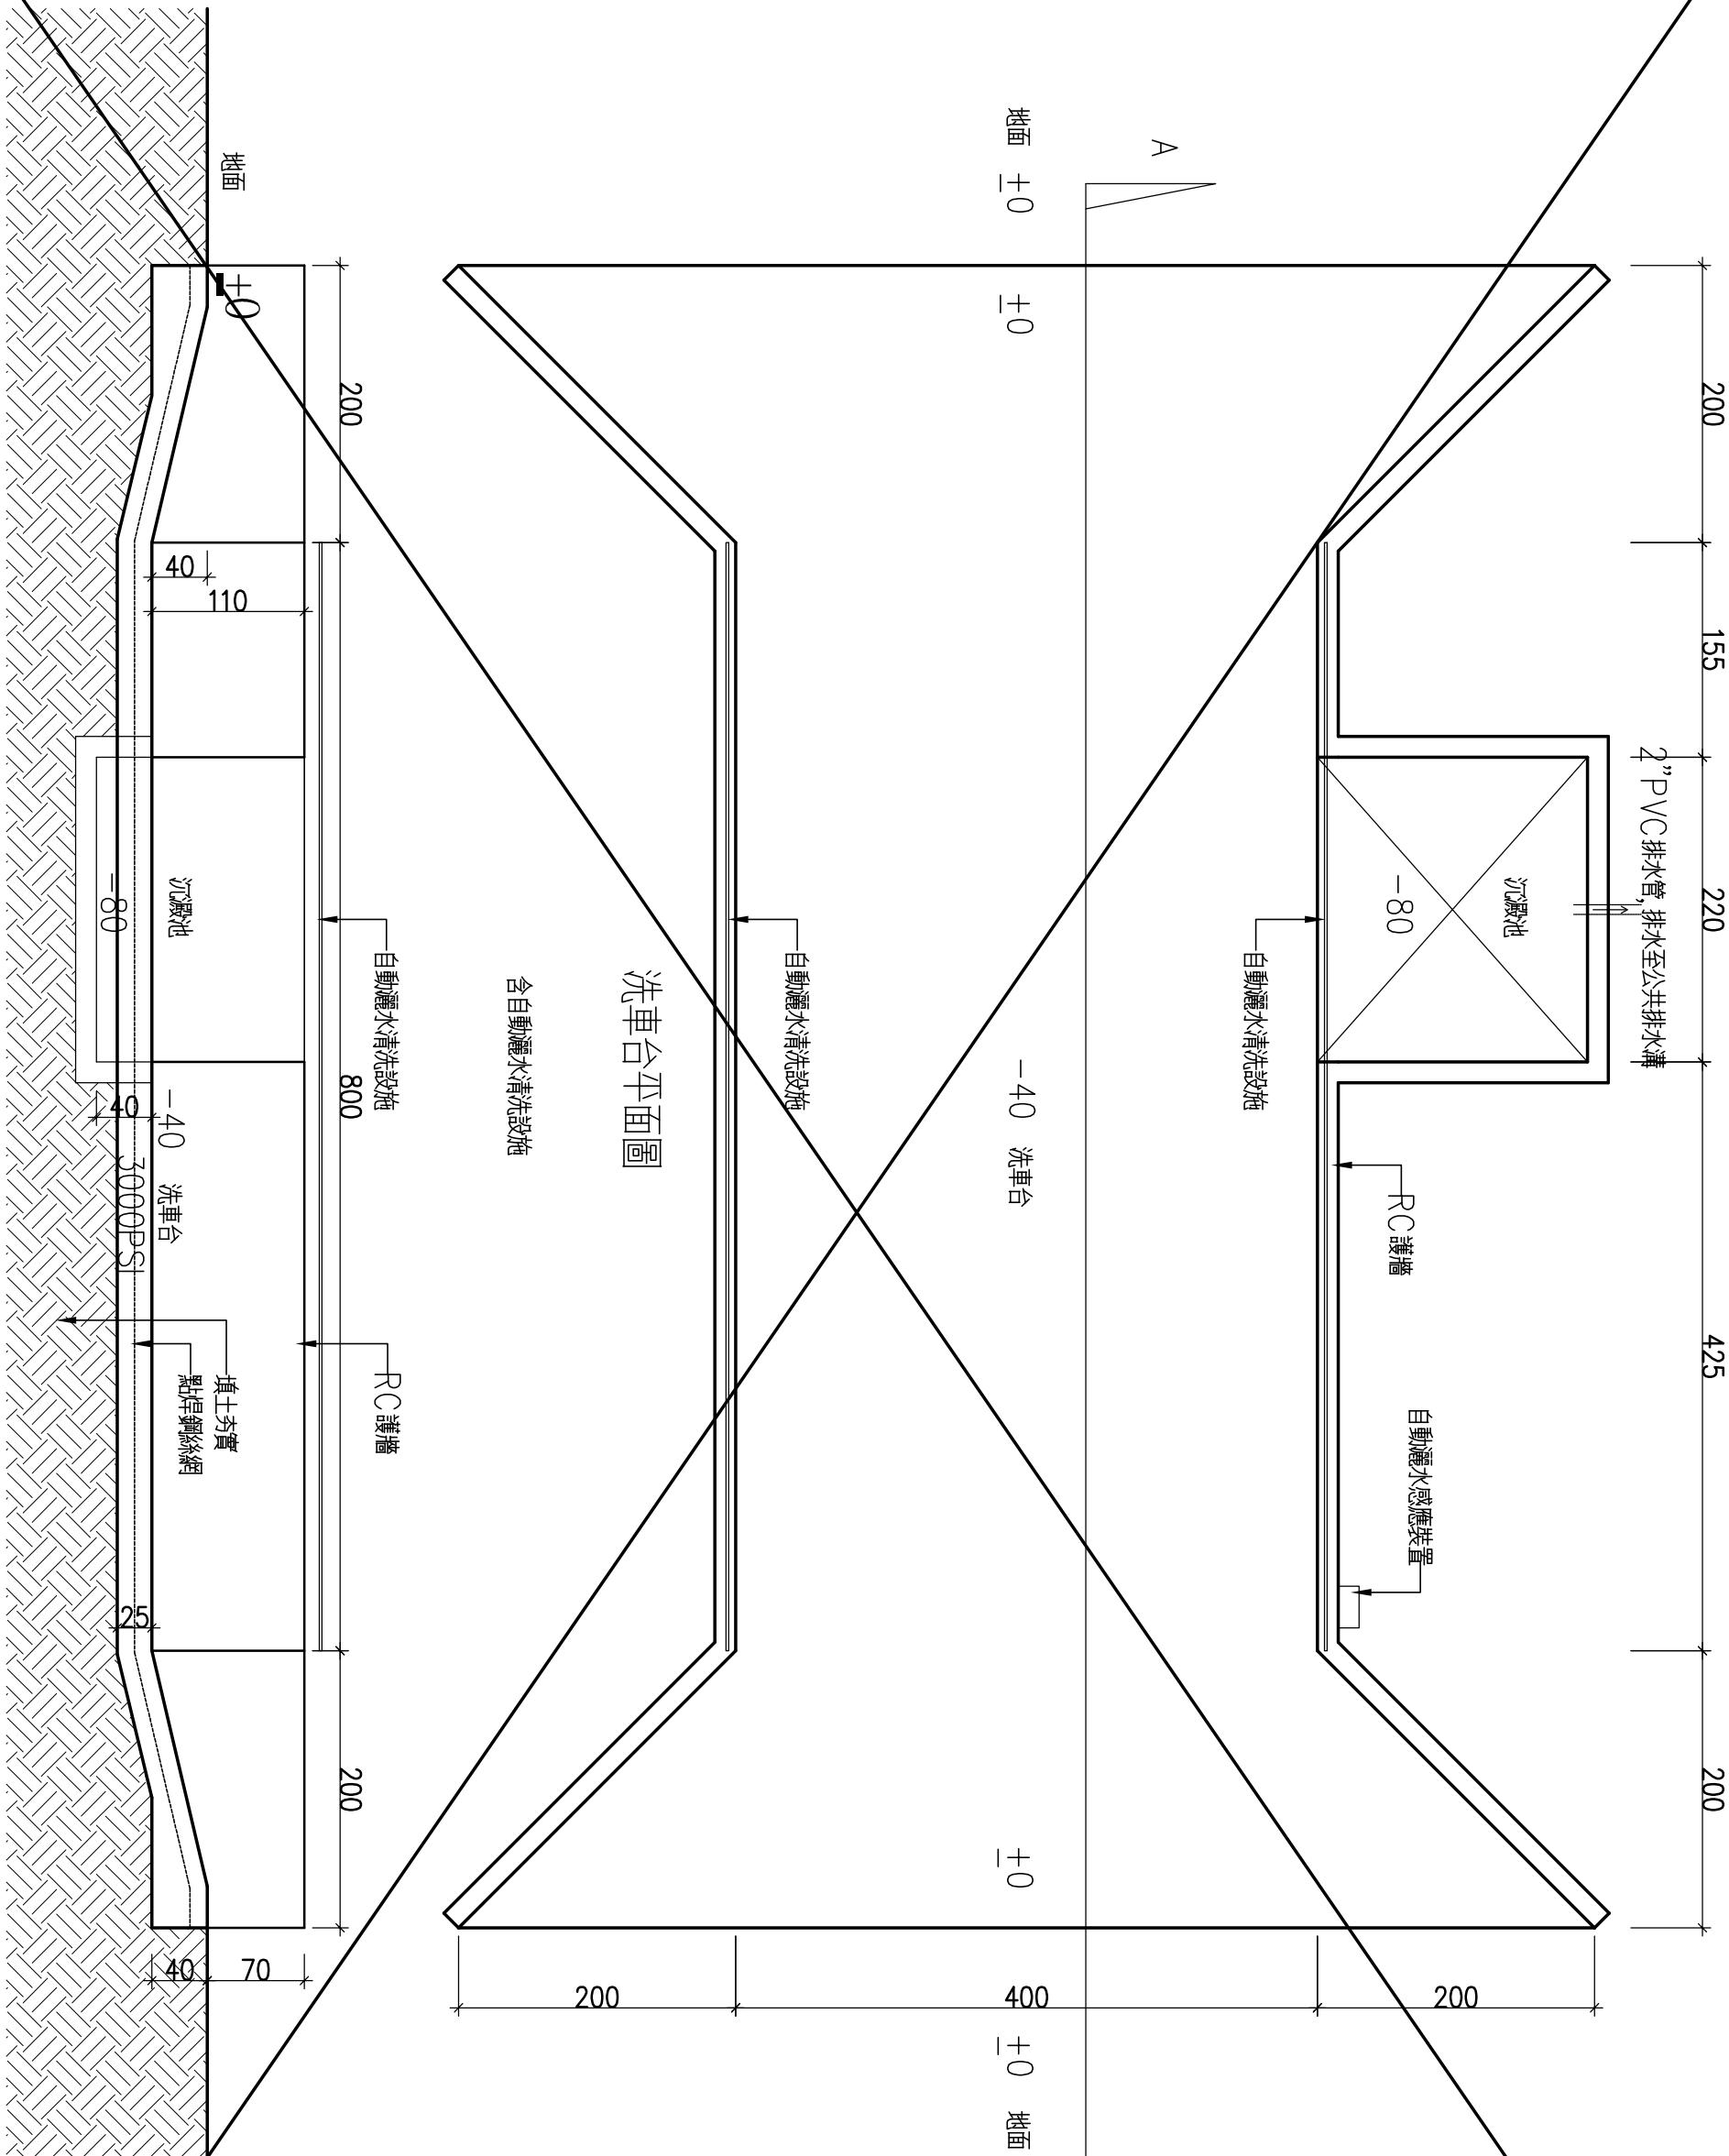

A 洗車台剖面圖

洗車台詳圖 S:1/50

施 工 說 明 及 材 料 規 範
1 鋼結構：以75x45x15x2.0mm之輕型鋼角材柱樑構成。
2 屋 樑：以40x40x2.3mm之鋼板配合鋼筋加強。
3 屋 頂：以0.4mm鋼板+OPP包飾(防熱、防雨)封底，自攻螺絲鎖入角鐵梁面，並以砂膠密封防水。
4 牆 板：內外使用0.7mm厚之綠鐵皮，採用槽接一體成型，內部填滿PU泡棉隔音、隔熱、防火。
5 門 窗：採用鋁門窗+雙開門門扇。
6 外牆材料：以3分鋼板配合螺絲加強固定。
7 冷氣孔：依設計圖孔預留。
8 地 坪：一樓地坪250PS外泡的拋砂光。
9 完成後之組合型屋頂，預留防風鋼索，並附懸索吊放燈具。
內設工程：1. 2x2鋼網架鋼鐵天花板。
2. 室內採用雙面鋼網架隔間8尺高。
3. TH=2.0m PVC地磚。

蘇建榮建築師事務所
C.J.SU Architect & Associates

工程名稱

河瀾國際文教會館新建工程

圖名

工程告示牌詳圖
竣工銘牌詳圖
洗車台詳圖
工務所詳圖

圖面修正

設計繪圖

核對日期

備註

圖號

A 7 - 9

張數

1