



涵管施工示意圖

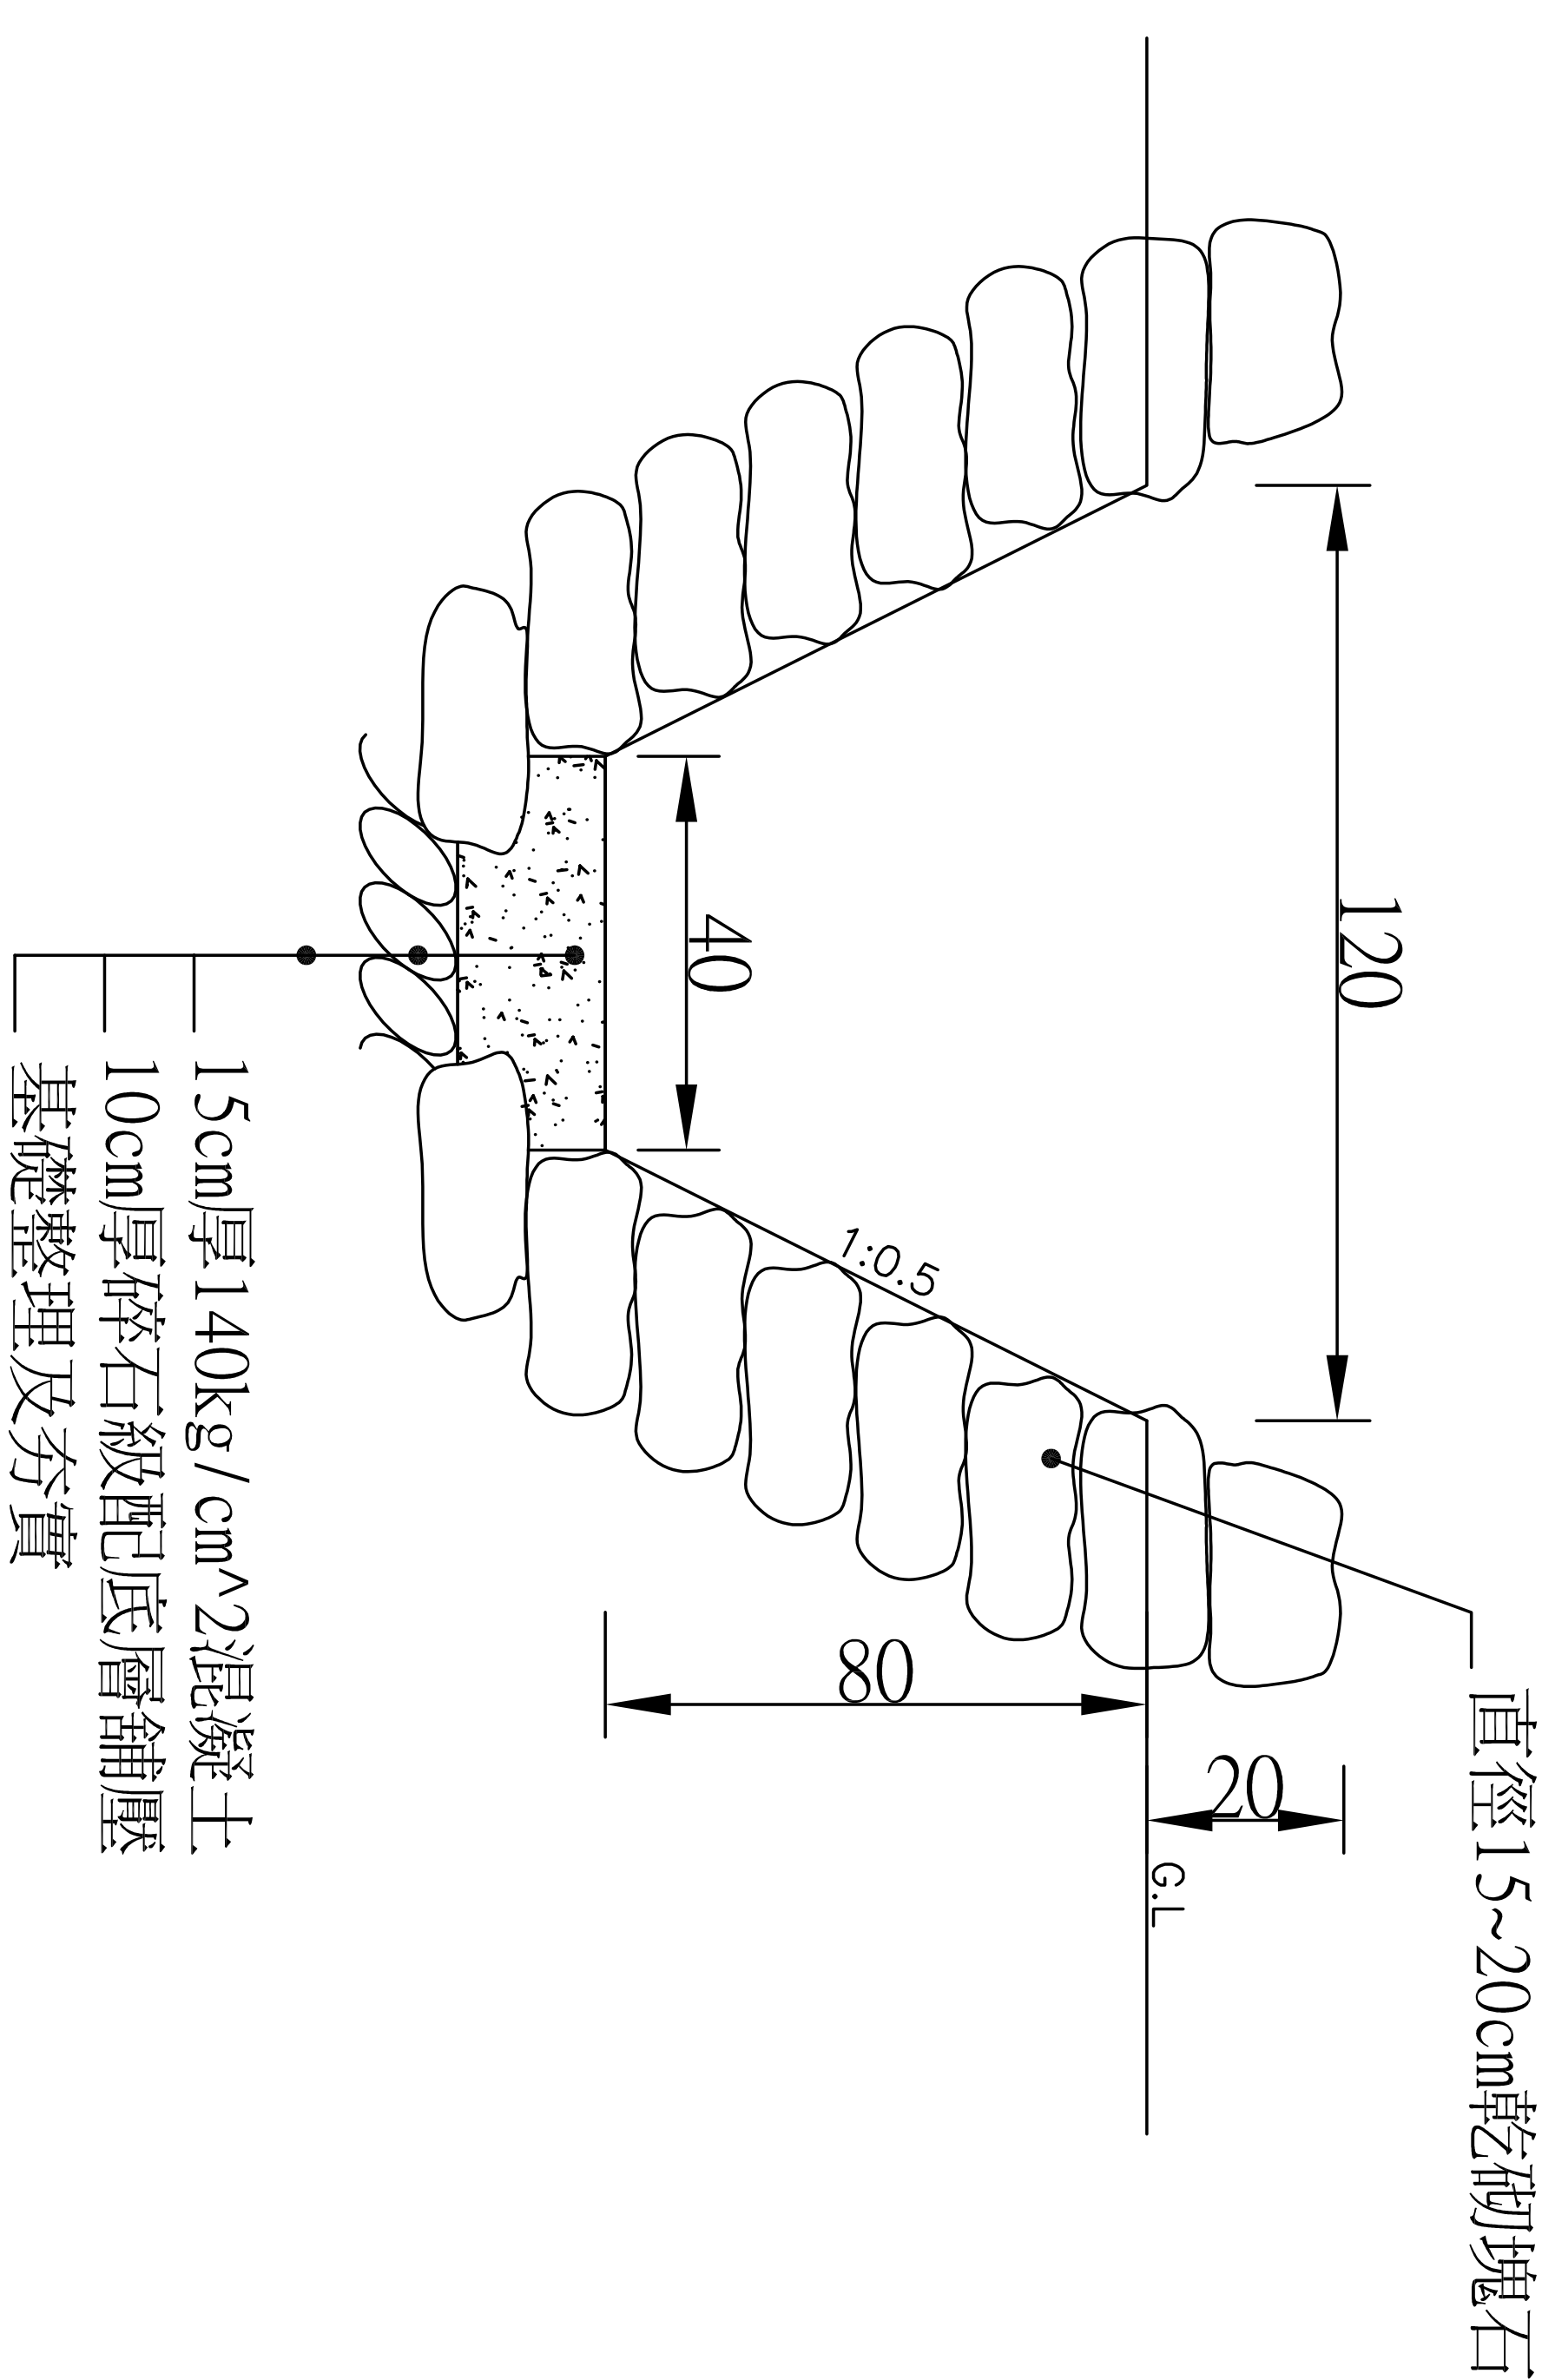


臨時及永久性排水溝施工示意圖

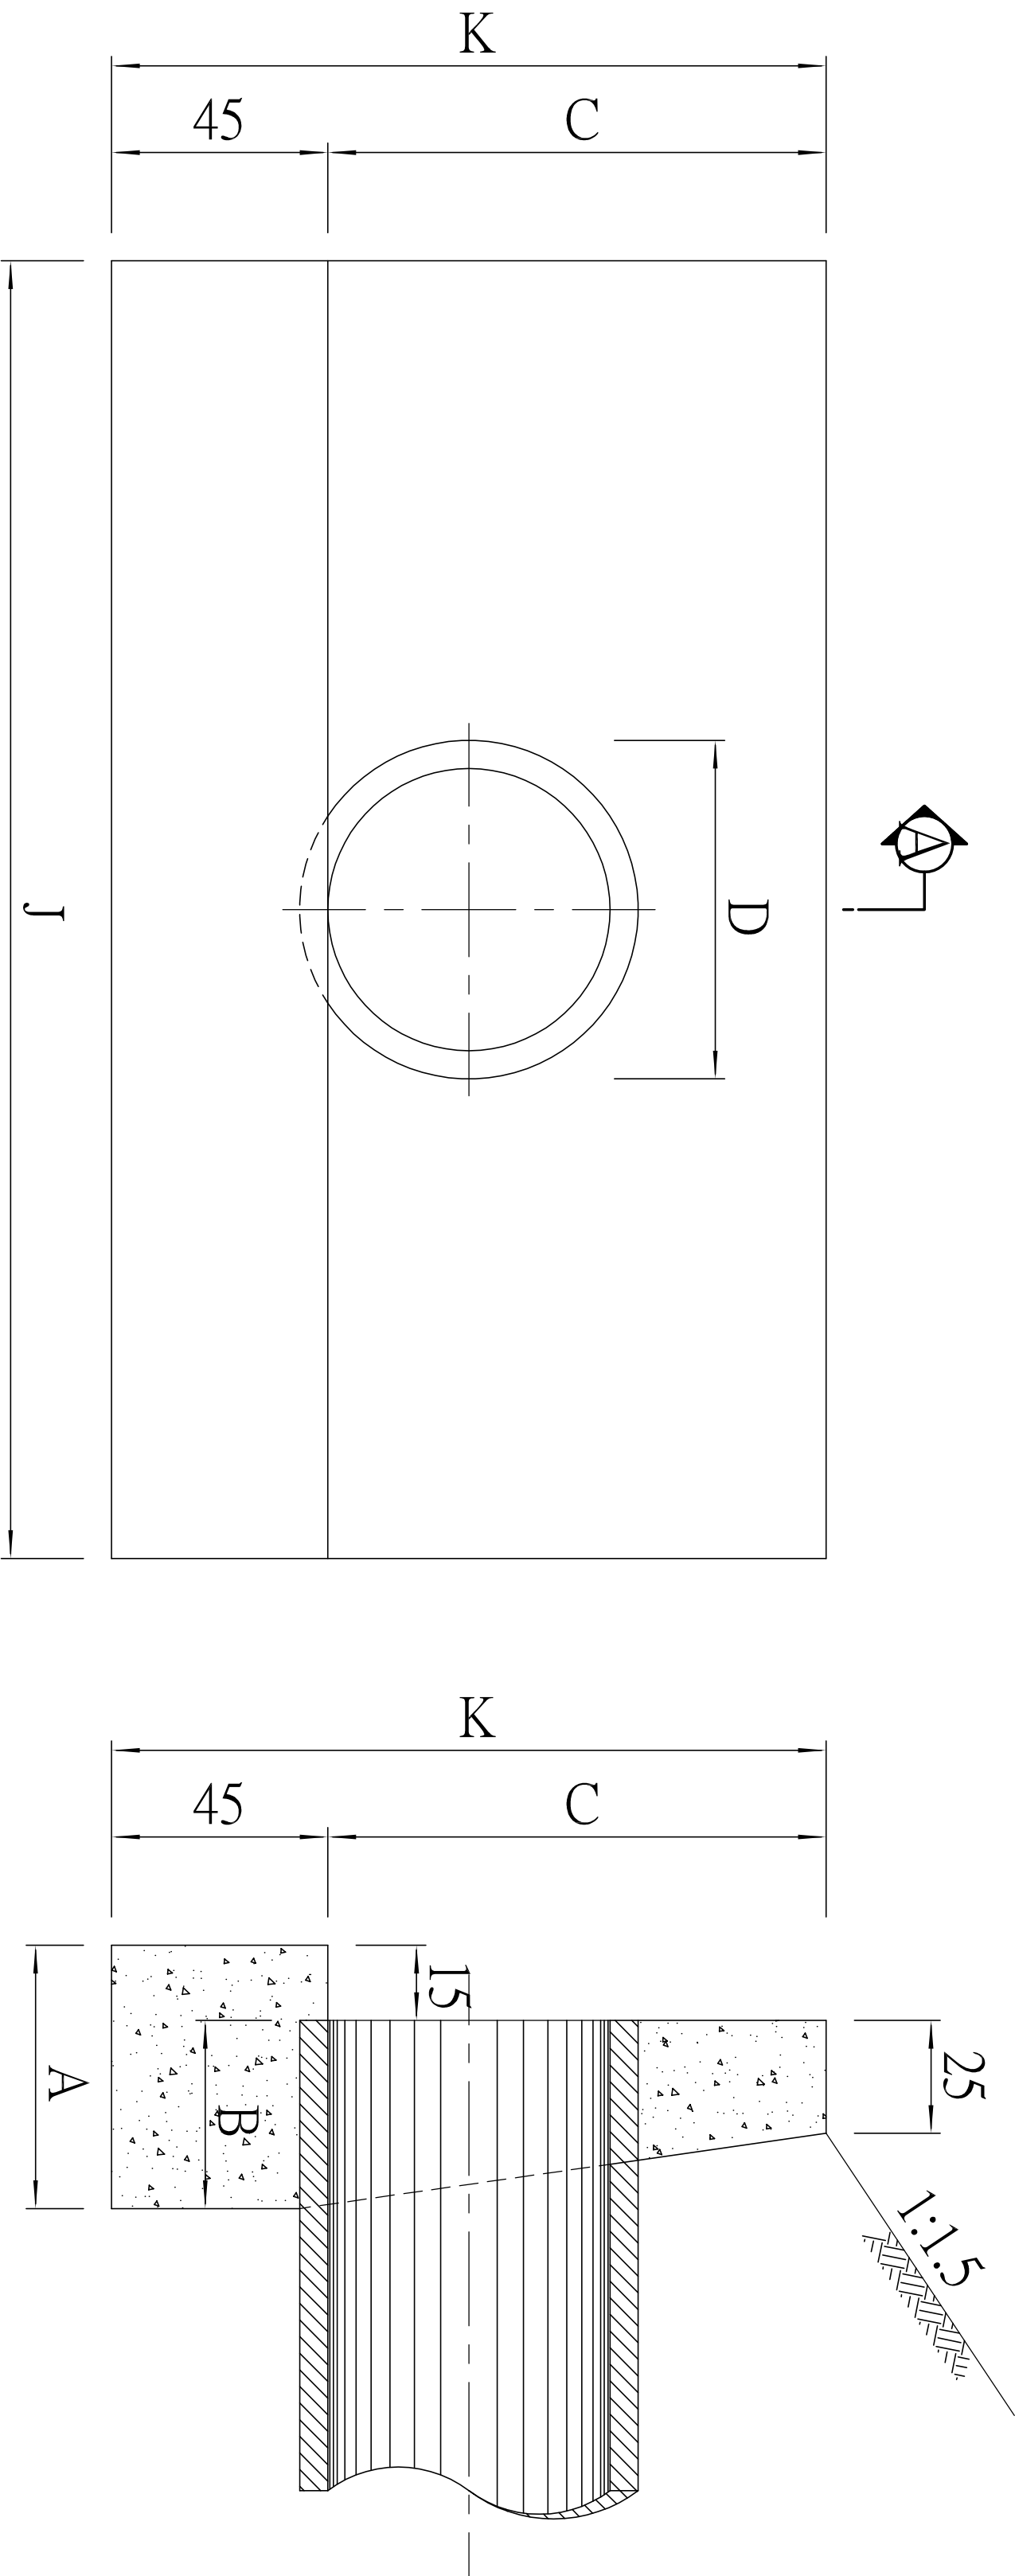

內徑30~70單孔管涵甲式正交端牆各部尺寸暨混凝土數量表

涵管內徑	A	B	C	J	K	混凝土 (M³)
30	50	35	75	185	120	0.79
35	50	35	80	195	125	0.85
40	50	35	85	205	130	0.91
45	55	40	90	230	135	1.15
50	55	40	100	250	145	1.31
60	55	40	105	275	150	1.45
70	55	40	115	295	160	1.62

端牆施工示意圖

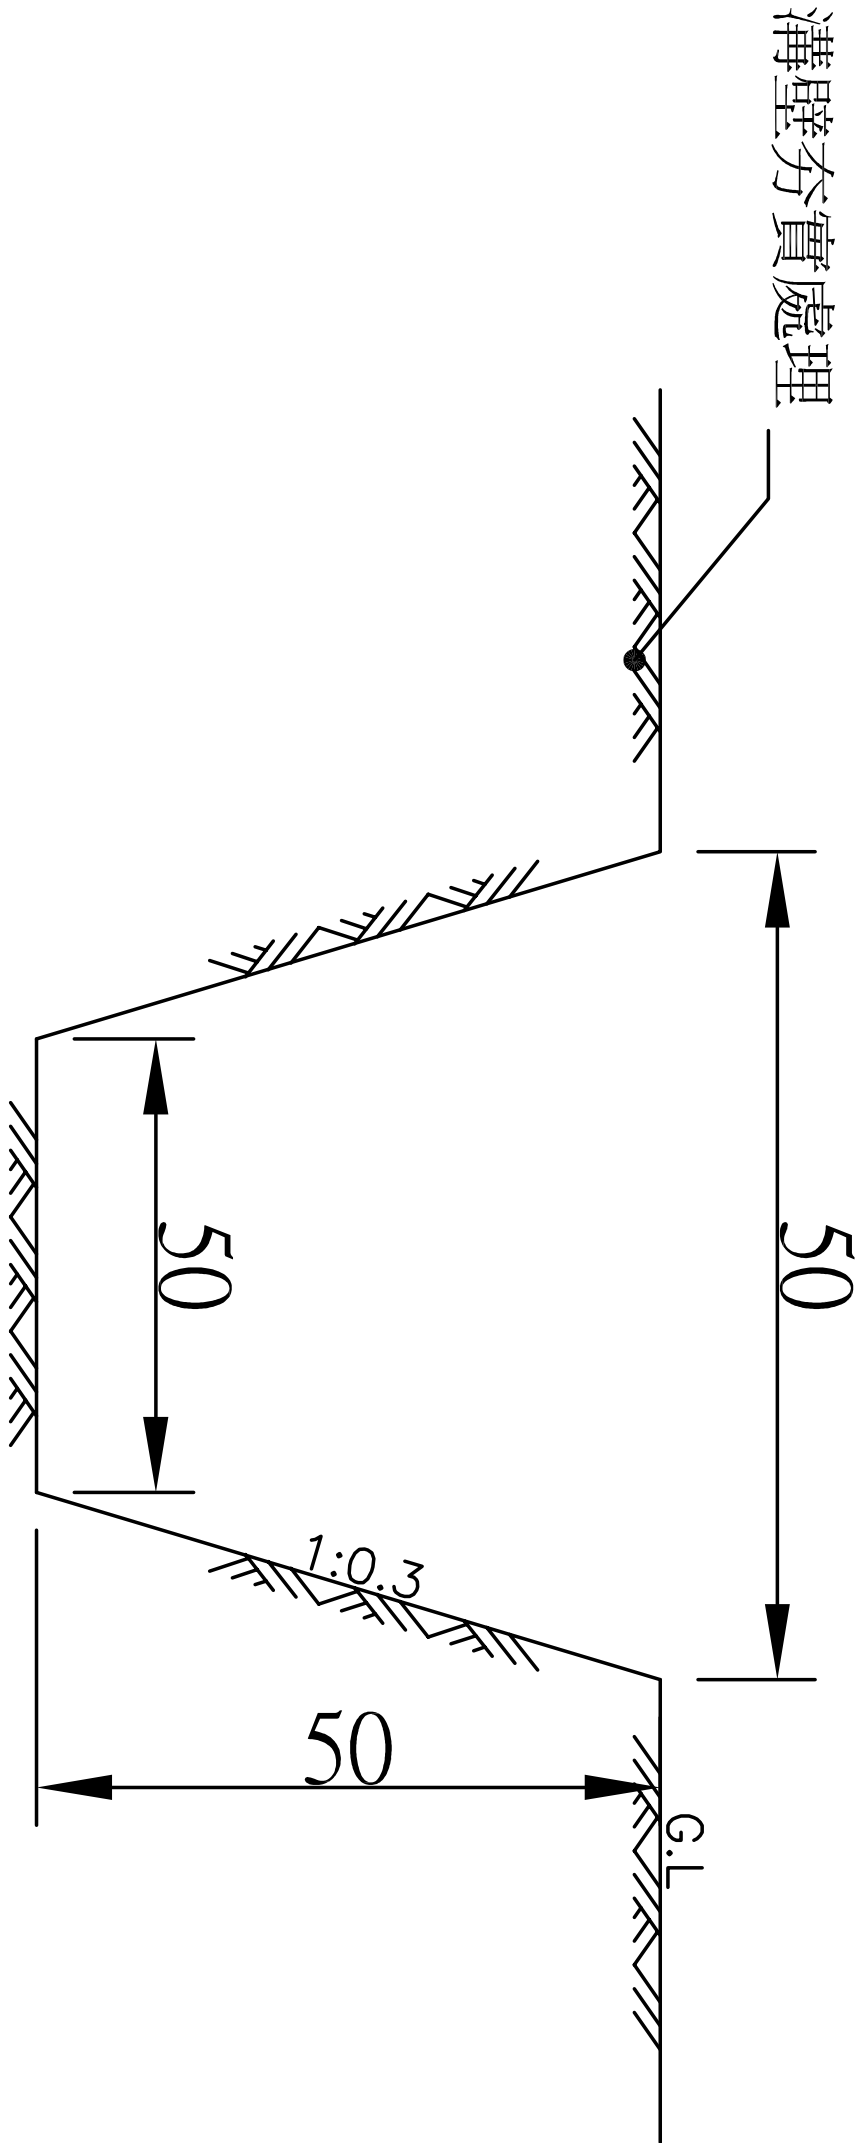

臨時截水溝施工示意圖