

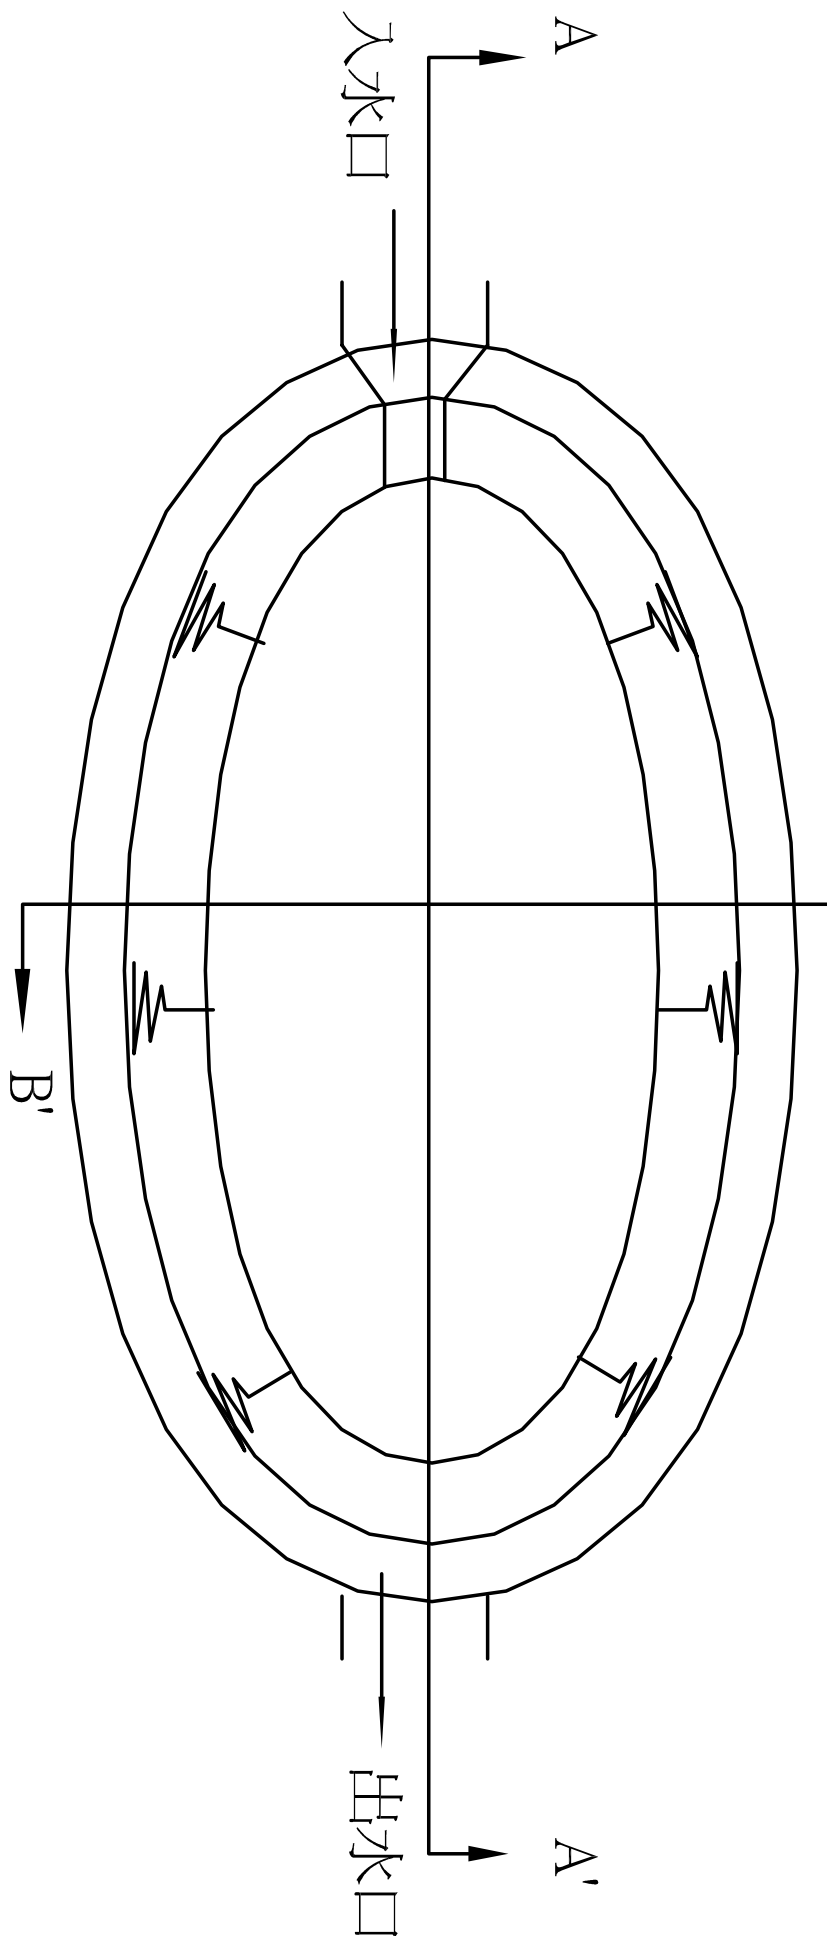
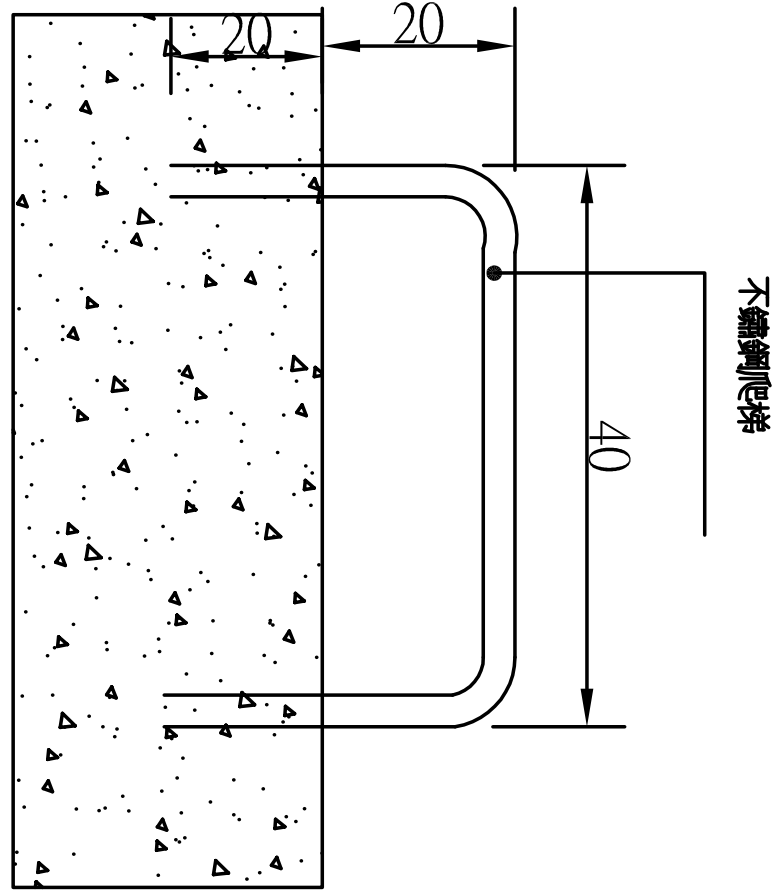


## 臨時性滯洪沉砂池施工示意圖

全區設置三座,池體平均深度3m  
可成不規則狀,三座總面積不得少於345m²

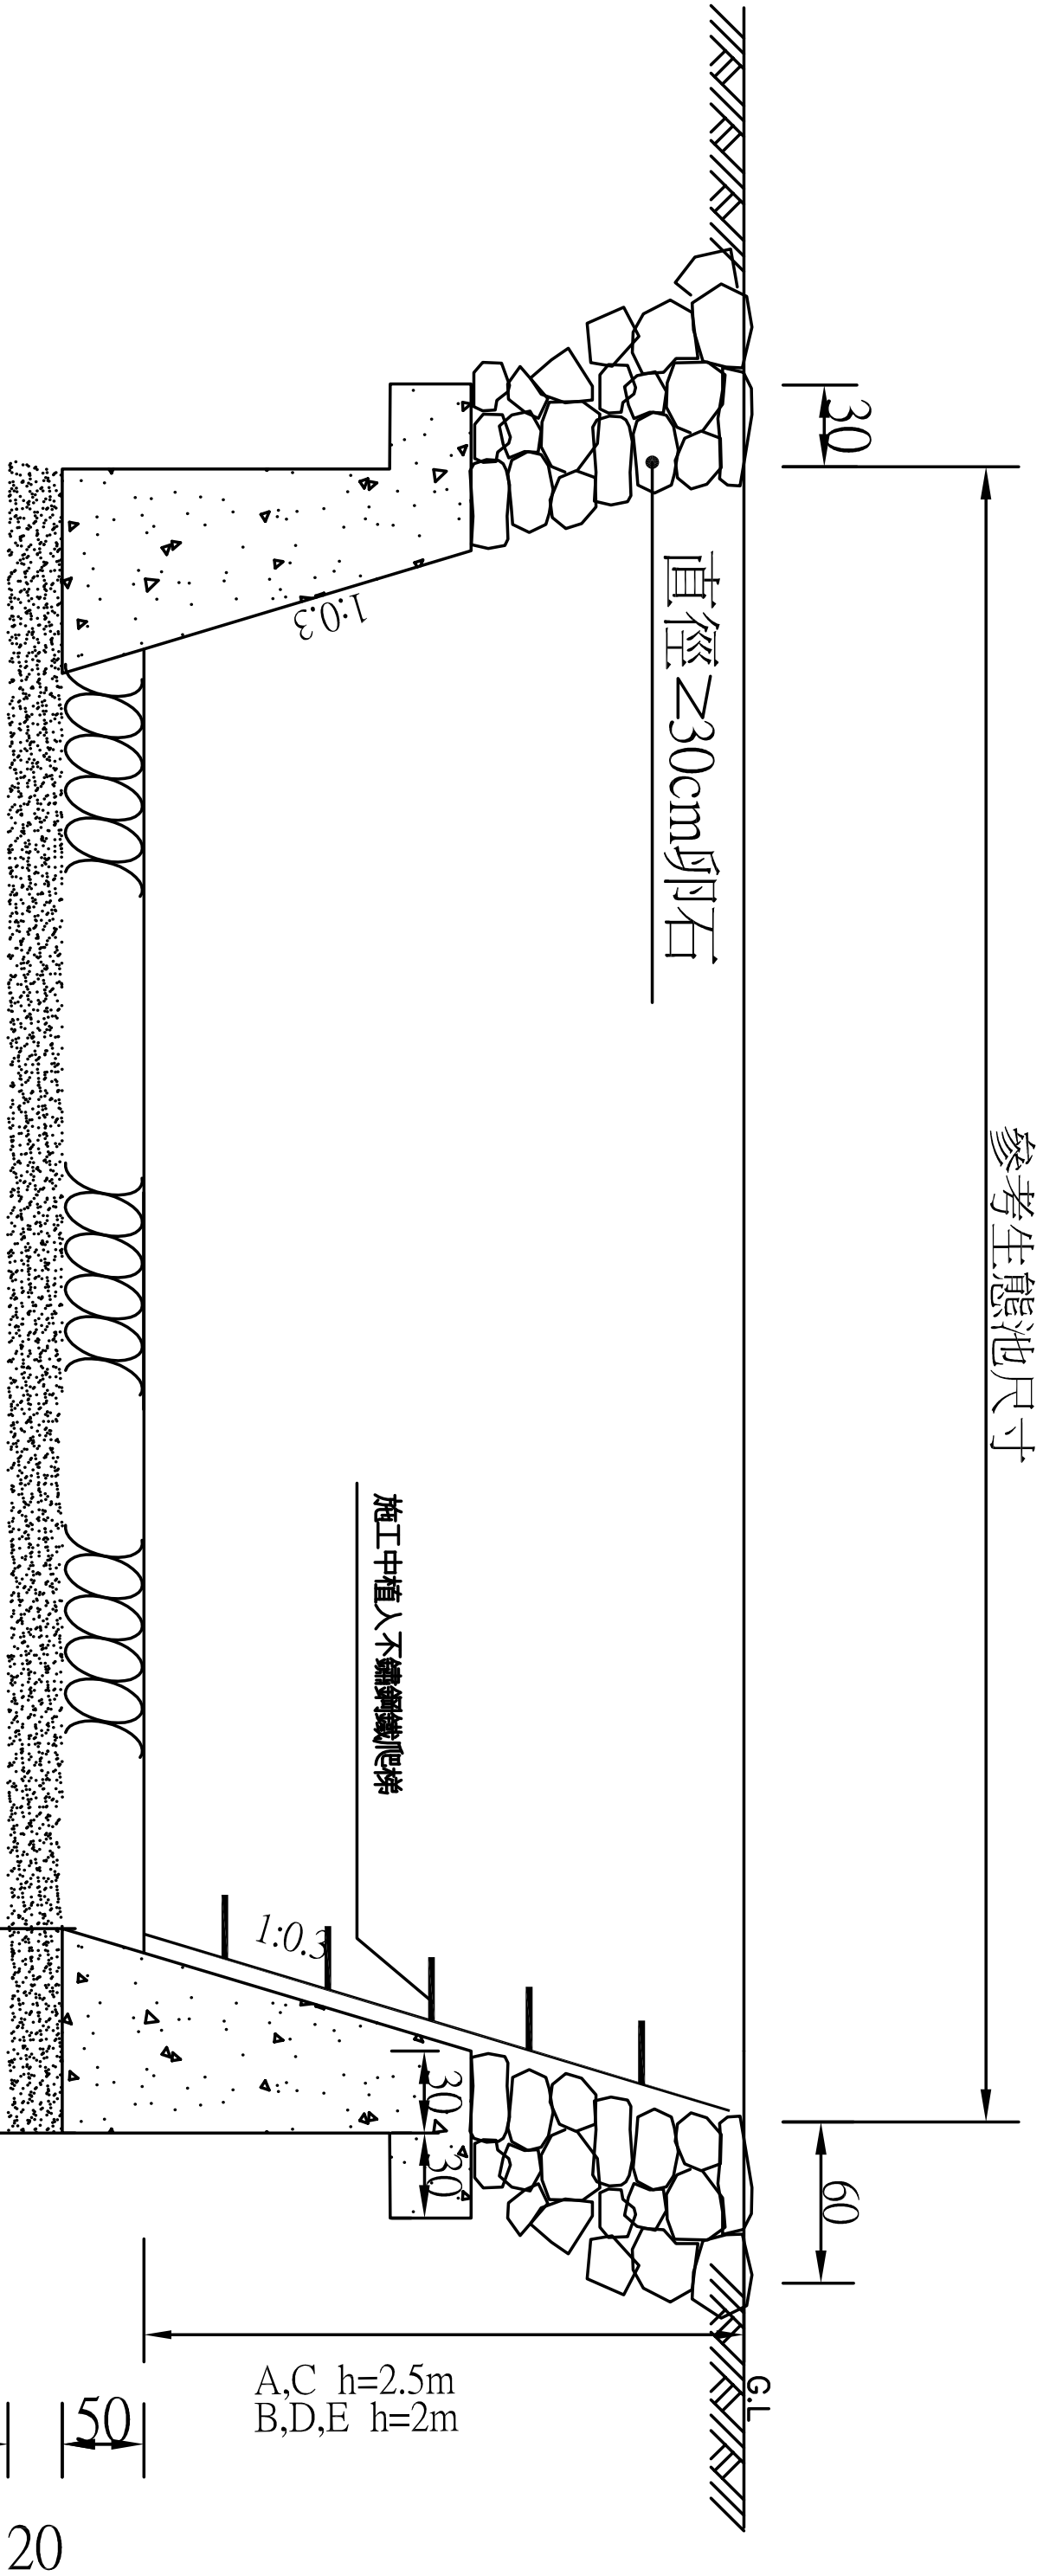

## 永久性沉砂滯洪池(生態水池)示意圖

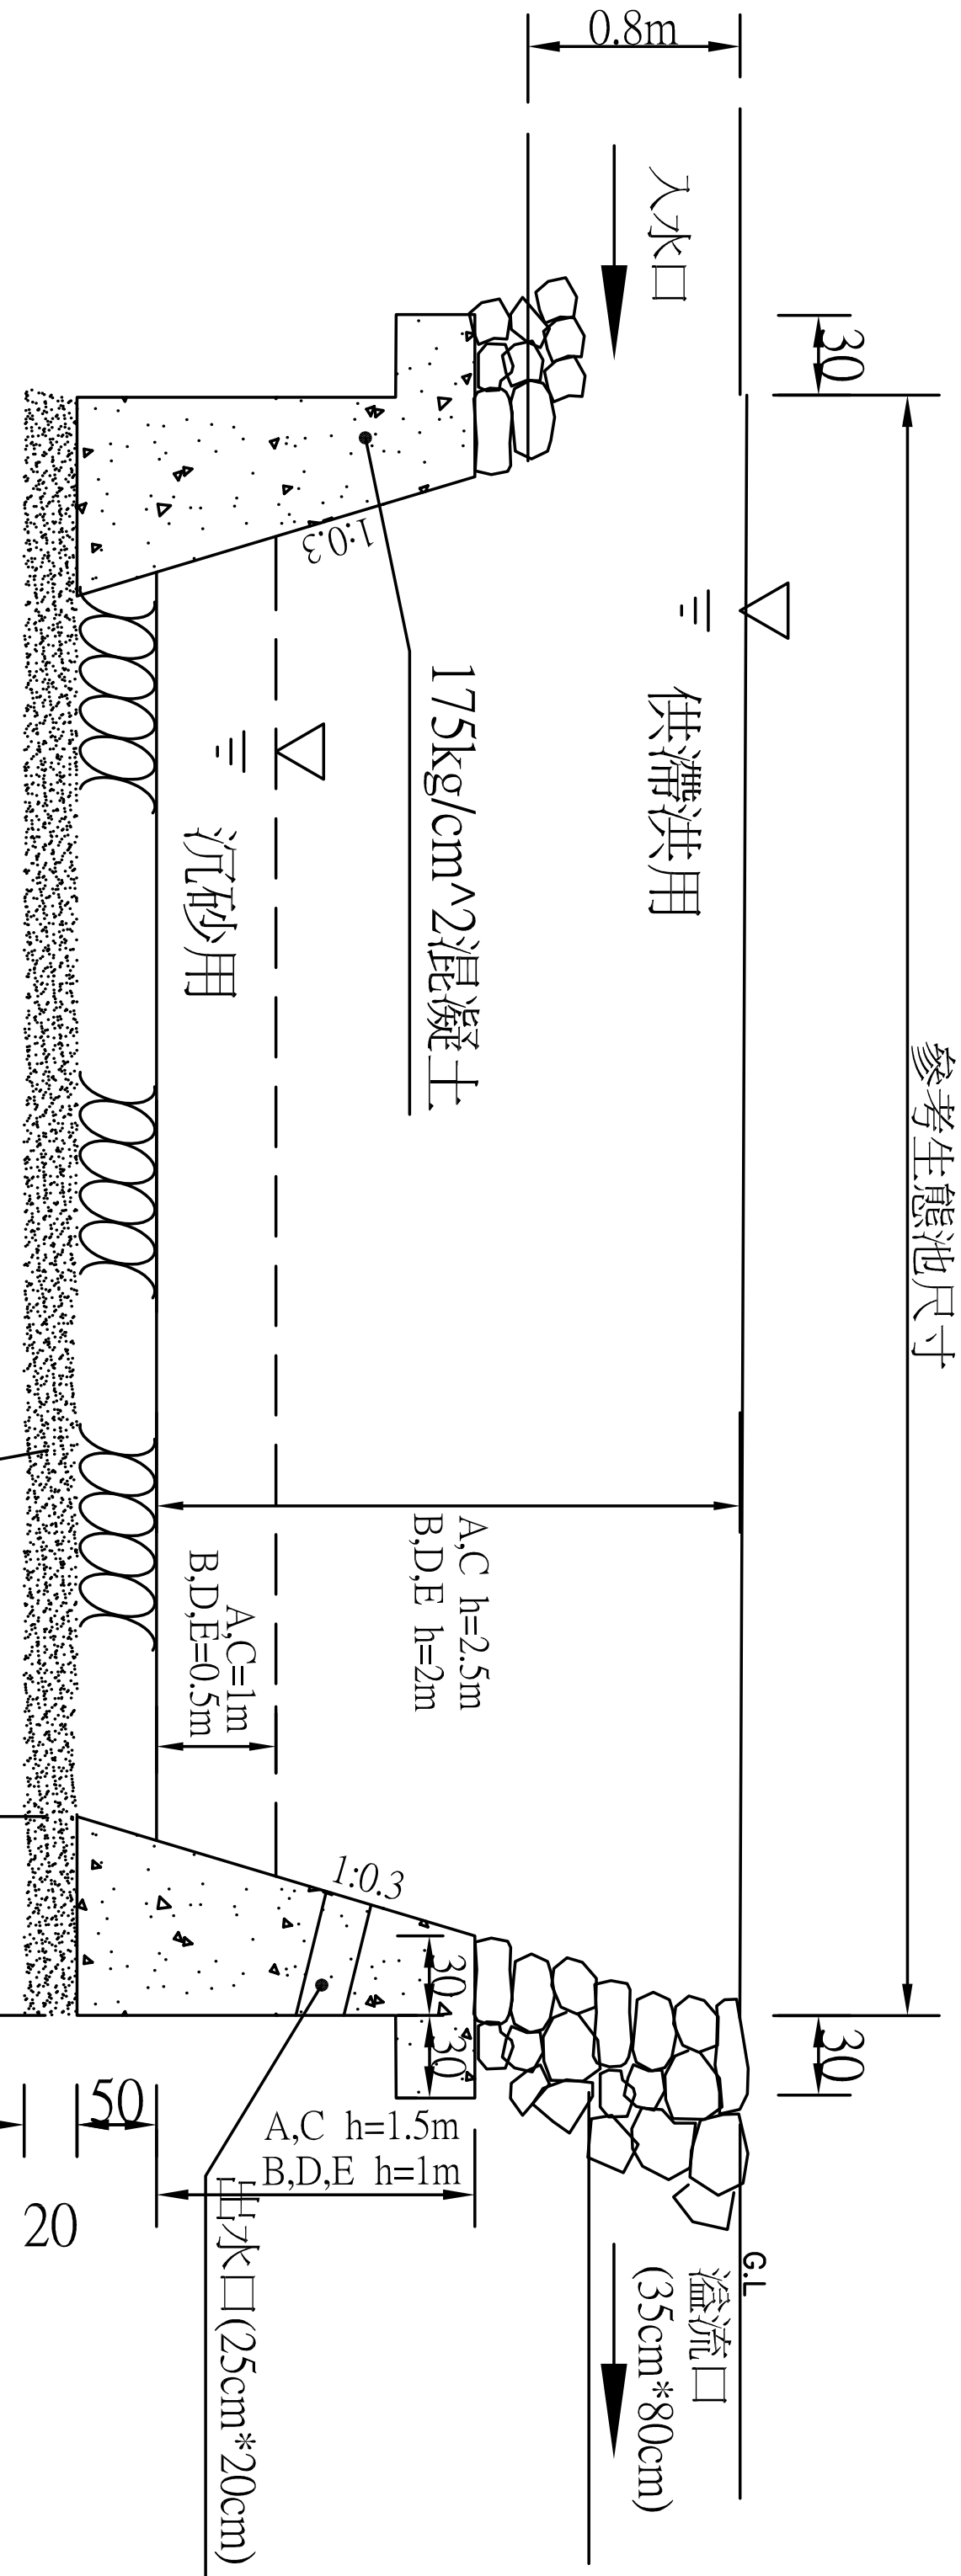

## A-A' 剖面示意圖

蘇建榮建築師事務所 C.J.SU Architect & Associates		工程名稱	迴瀾國際文教會館新建工程		圖名	水土保持計畫-沉砂滯洪設施施工示意圖		圖修	設計繪圖 核對日期		備註		圖號	A 9 - 5		張數	/	
--	--	------	--------------	--	----	--------------------	--	----	--------------	--	----	--	----	---------	--	----	---	--