


建築工程尚未施作

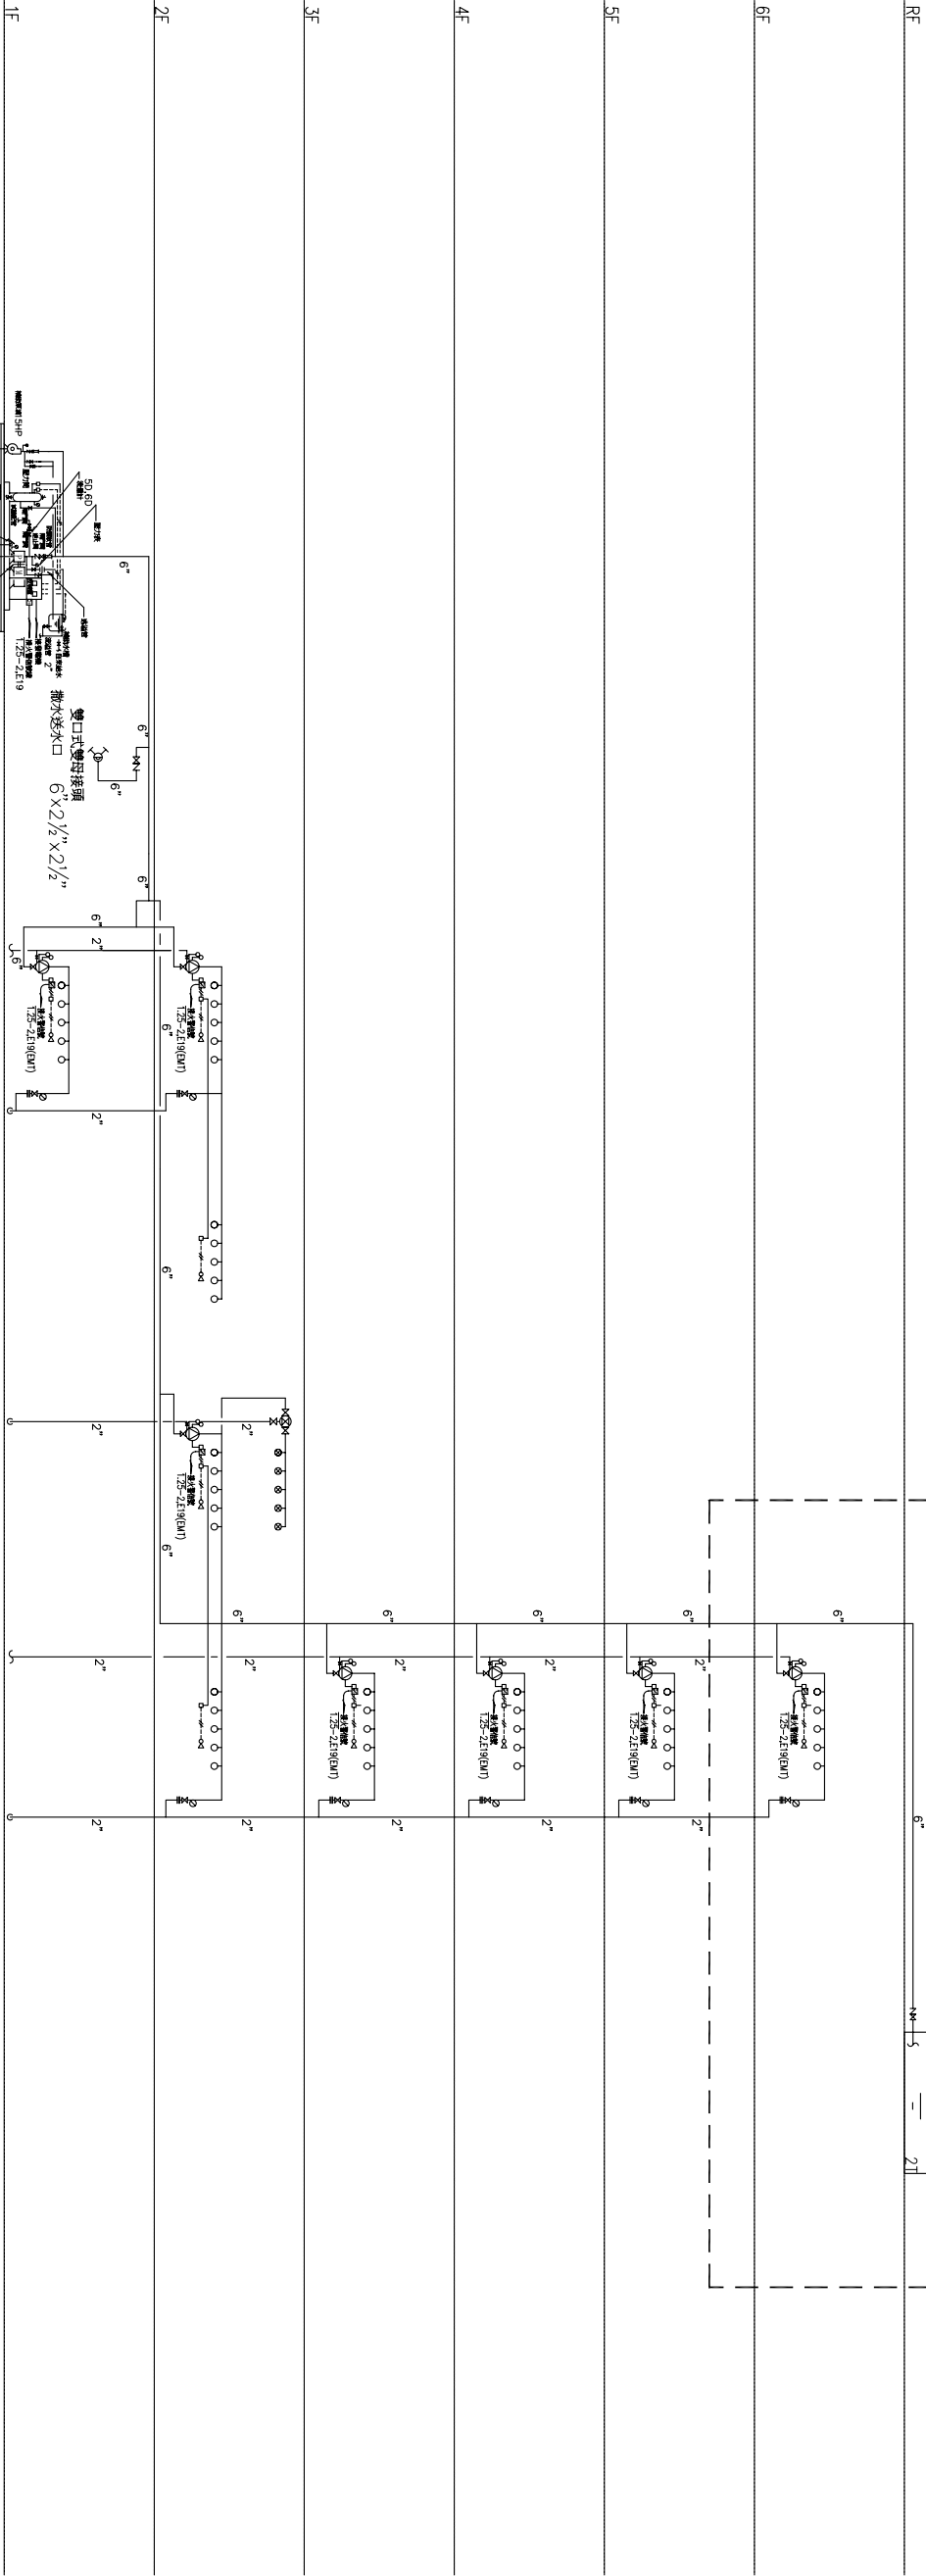

D = 6" x1.1 = 74.6KW<93.75KW(125HP)
H = 93 M
Q = 2700 L/min
L = $\frac{0.163 \times 93 \times 2.7}{0.59}$

自動撒水系統昇位圖

施工說明：(以下說明已包含於本工程施工範圍內, 不另計價)

1. 本工程配管線部分已完成, 部分未完成.
2. 依設計圖完成配管線(含原未配設之管路及線路), 屬本工程.
3. 所有管路需全部試水試壓, 屬本工程.
4. 原有配管若有不通或洩漏, 承商應負責清通及修繕, 屬本工程.
5. 原有配管線若有不足, 承商應負責依設計圖施作補足, 以完成設計圖面為原則, 屬本工程.
6. 須配合建築工程施工, 屬本工程.

工程名稱	自動撒水示意系統昇位圖			設計繪圖 核對日期	備註
	圖面	修正	修正		

圖號	F-06
張數	/