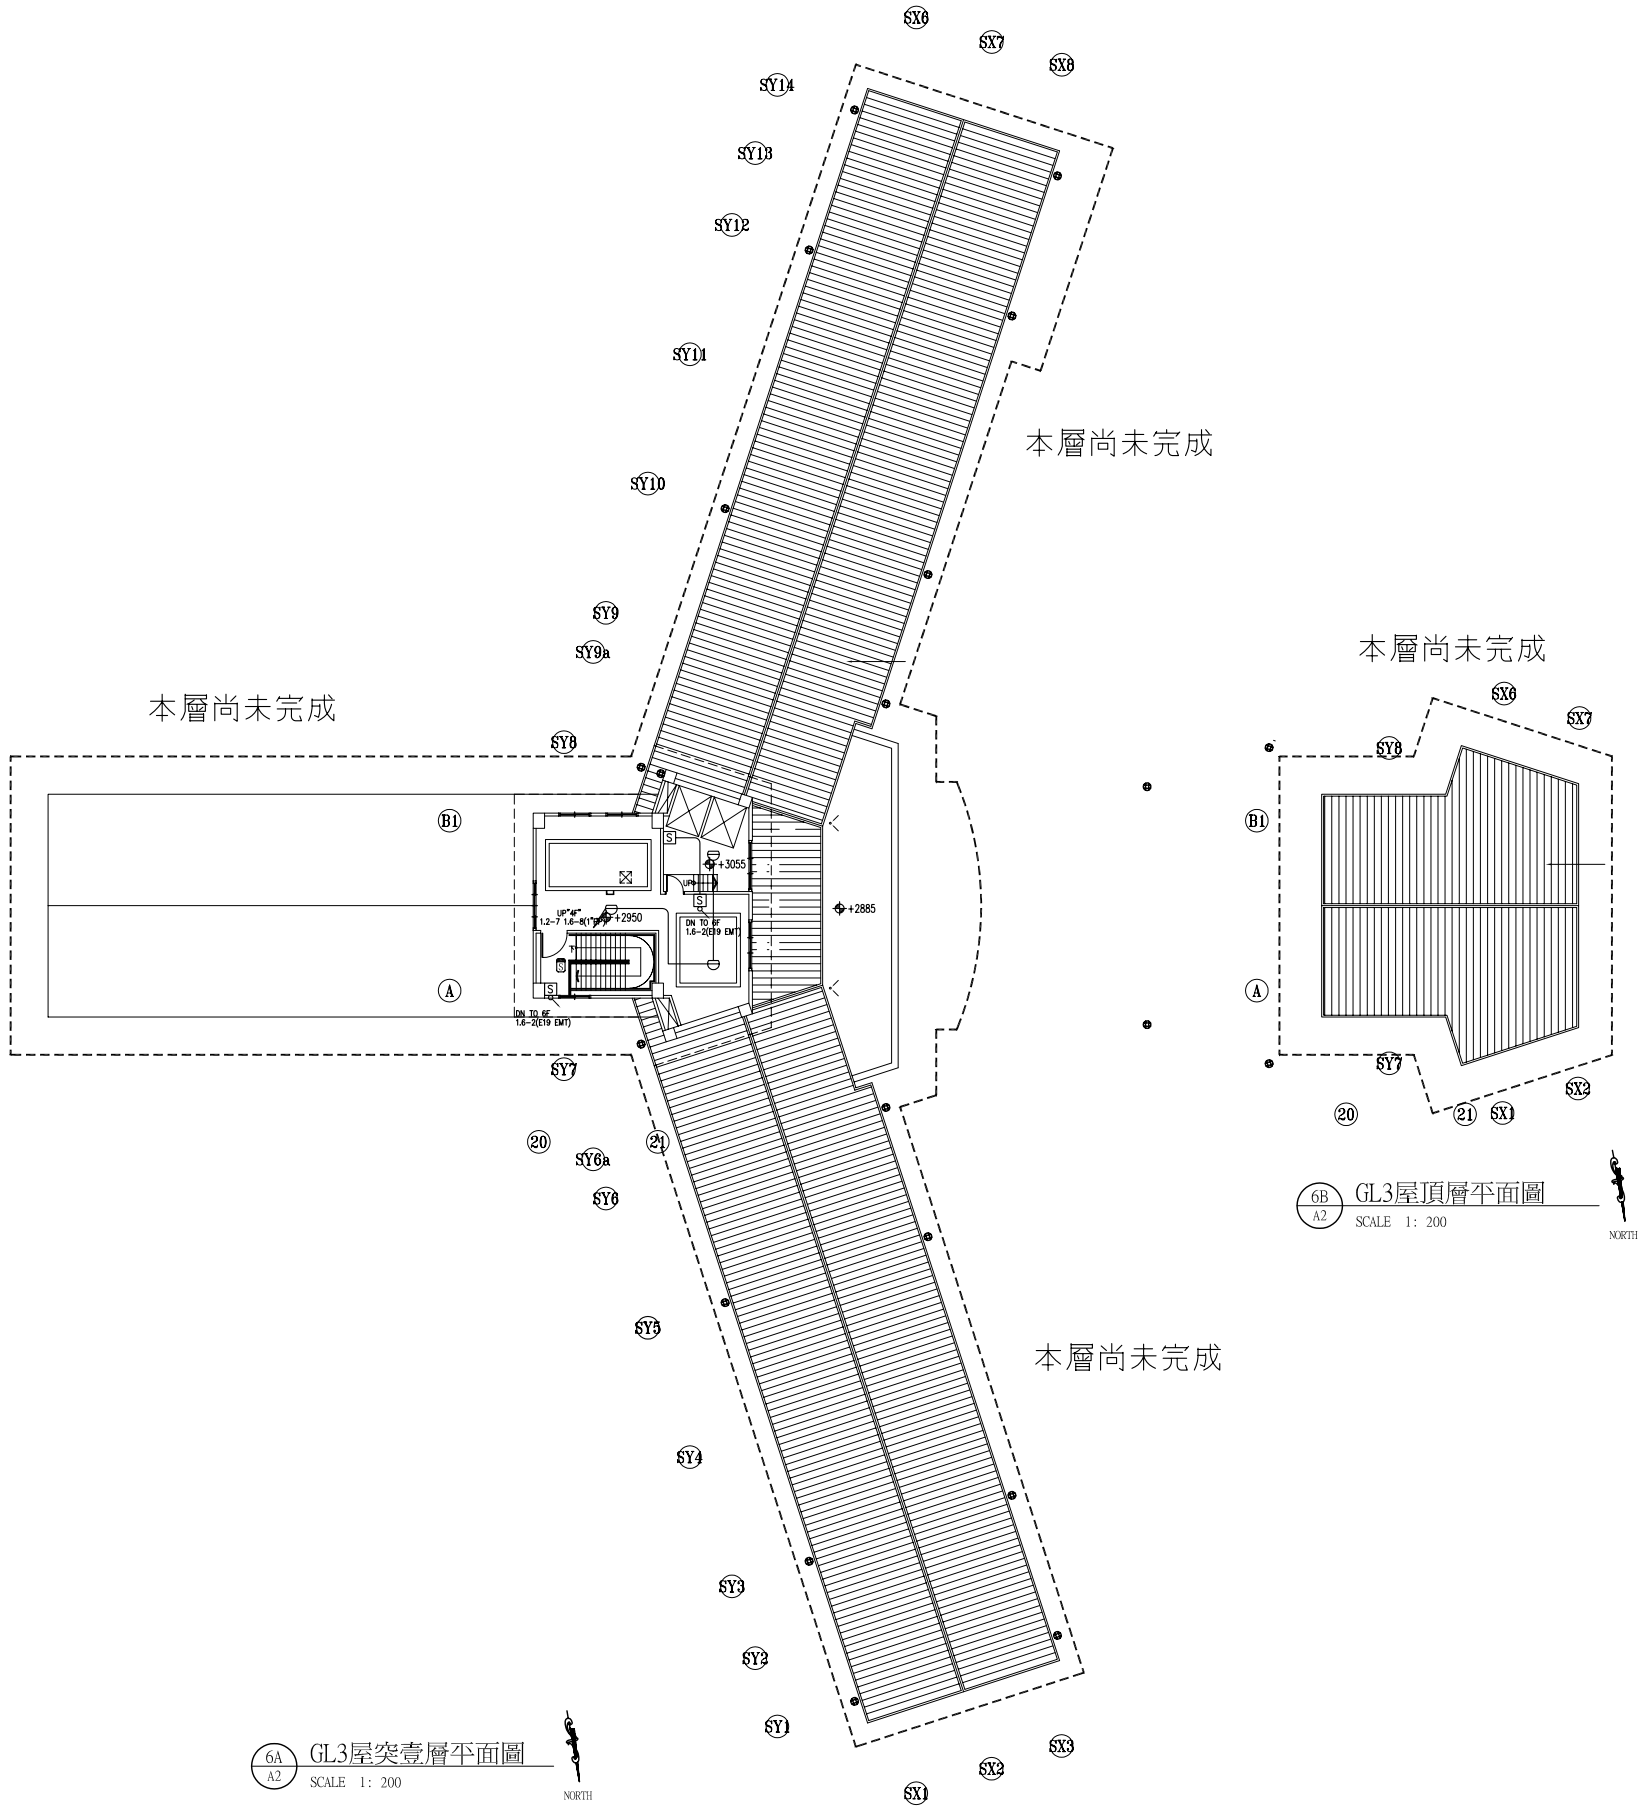

6A GL3屋突壹層平面圖
A2 SCALE 1: 200

6B GL3屋頂層平面圖
A2 SCALE 1: 200

場所	場所	公式	應設	實設
機房	69㎡	69/70=0.99	1	2
電梯機房	23㎡	23/70=0.4	1	1
樓梯			1	1

圖例	1F
	0
S	1
	0
	3
Ⓢ	0
S	3

第一百三十三條　　緊急廣播設備，依下列規定裝置：
二、揚聲器，依下列規定裝設：
（四）從各廣播區域內任一點至揚聲器之水平距離在十公尺以下。但居室樓地板面積在六平方公尺或由居室通往地面之主要走廊及通道樓地板面積在六平方公尺以下，其他非居室部分樓地板面積在三十平方公尺以下，且該區域與相鄰接區域揚聲器之水平距離相距八公尺以下時，得免裝。

註: 1.管線詳昇位圖
2.火警信號線1.2-2,E16(PVC)
3.火警配線　HIV(耐熱線) 1.6-6,1.2-2,E25(PVC)
4.廣播配線　HIV(耐熱線) 1.6-2,E19(EMT)

蘇建榮建築師事務所 C.J.SU Architect & Associates	工程名稱	洄瀾國際文教會館新建工程	圖面名稱	屋突火警及廣播設備平面圖	圖面修正		設計 繪圖 核對 日期		備註	圖號	F-18
										張數	/