



圖例說明	圖例	數量
警報逆止閥		1
開端式撒水頭		42
聲鳴器		1
未檢查聲管		1

管徑 (mm)	管徑 (吋)	數量
1"	1	2
1 1/2"	2	4
2"	4	8
2 1/2"	20	40
3"	60	60
4"	60	60
6"	60	60
以上		

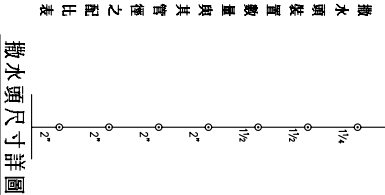

撒水頭尺寸詳圖

- 註：1. 管線詳見位圖
2. 未標註尺寸之撒水管徑均為 1" 鋼絞鋼管
3. 自動警報逆止閥一次鋼之制水閥應設在距離地板面 0.8~1.5 公尺間。
4. 有格柵式天花板處, 撒水頭配置須加 "集熱板"
5. 主幹管均為 6"

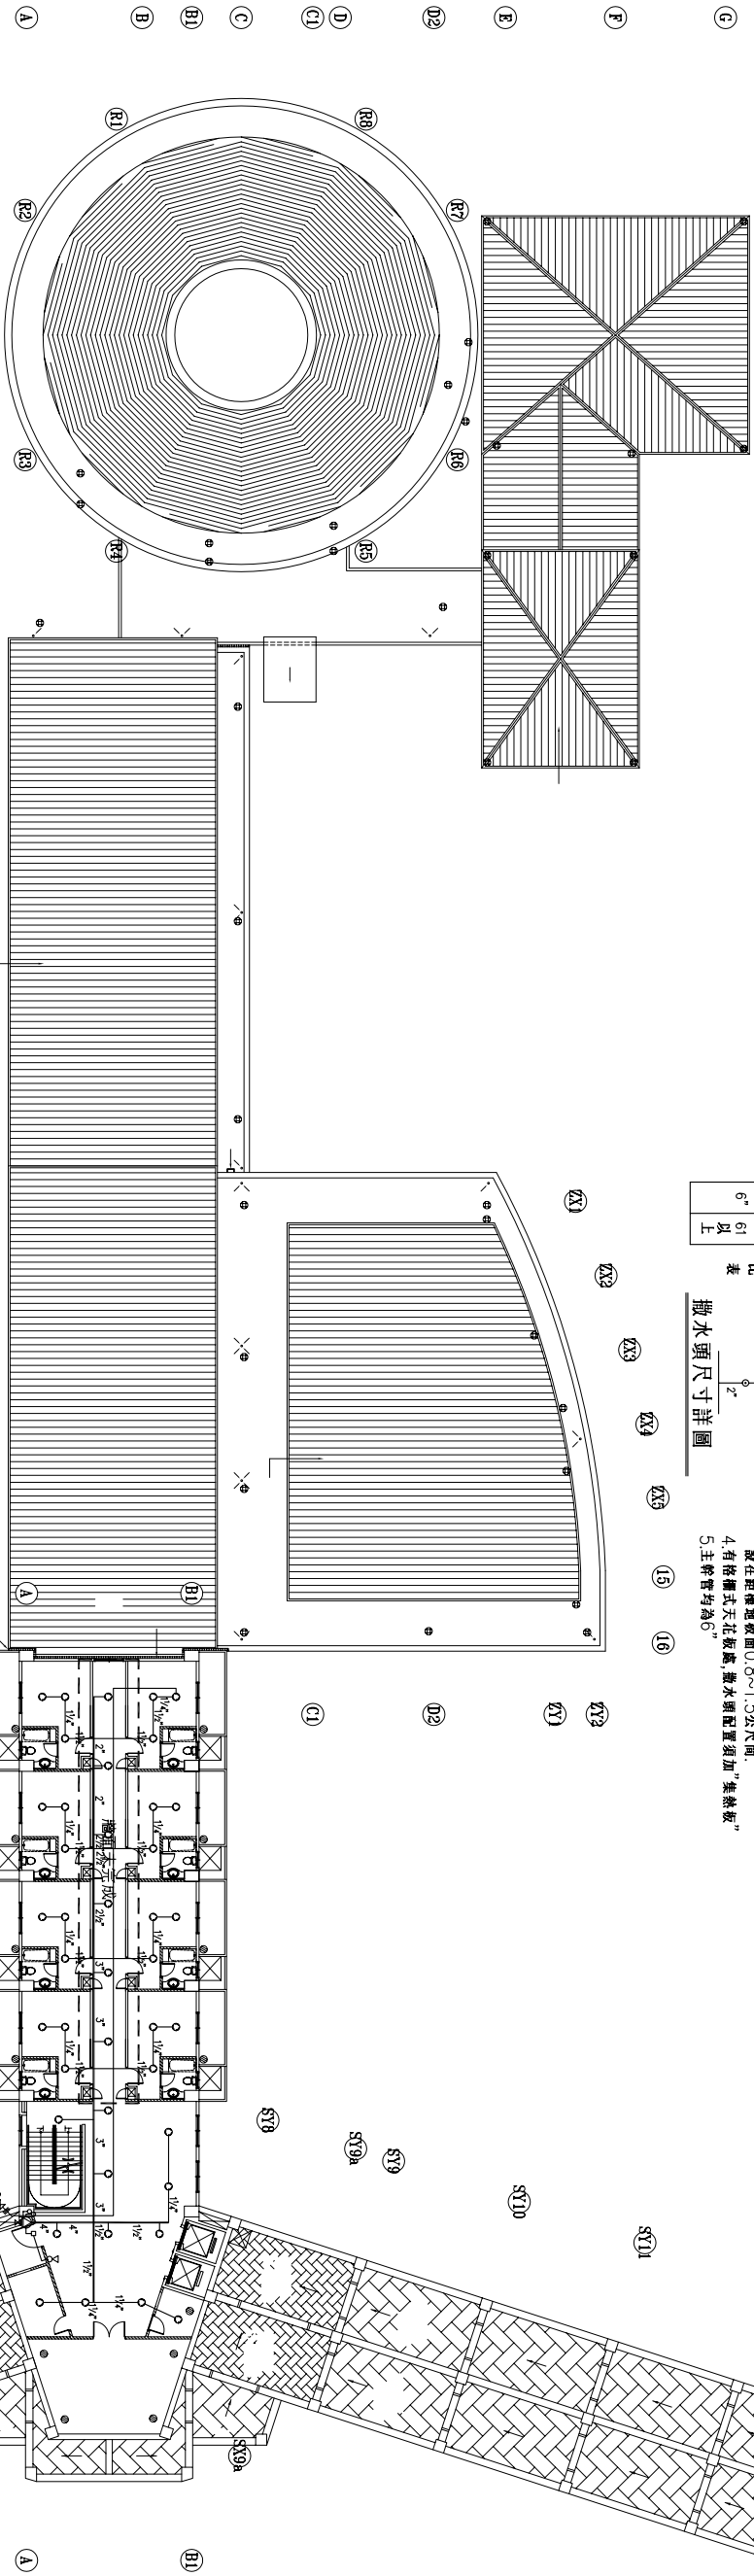

施工說明：(以下說明已包含於本工程施工範圍內, 不另計價)

- 本工程配管線部分已完成, 部分未完成.
- 依設計圖完成配管線及設備安裝 (含原未配設之管路及線路), 屬本工程.
- 所有管路需全部試水試壓, 屬本工程.
- 原有配管若有不通或洩漏, 承商應負責清通及修繕, 屬本工程.
- 原有配管線若有不足, 承商應負責依設計圖施作補足, 以完成設計圖面為原則, 屬本工程.
- 須配合建築工程施工, 屬本工程.

3 GL1屋頂層平面圖, GL2貳層平面圖, GL3後基平面圖

SCALE 1: 200

