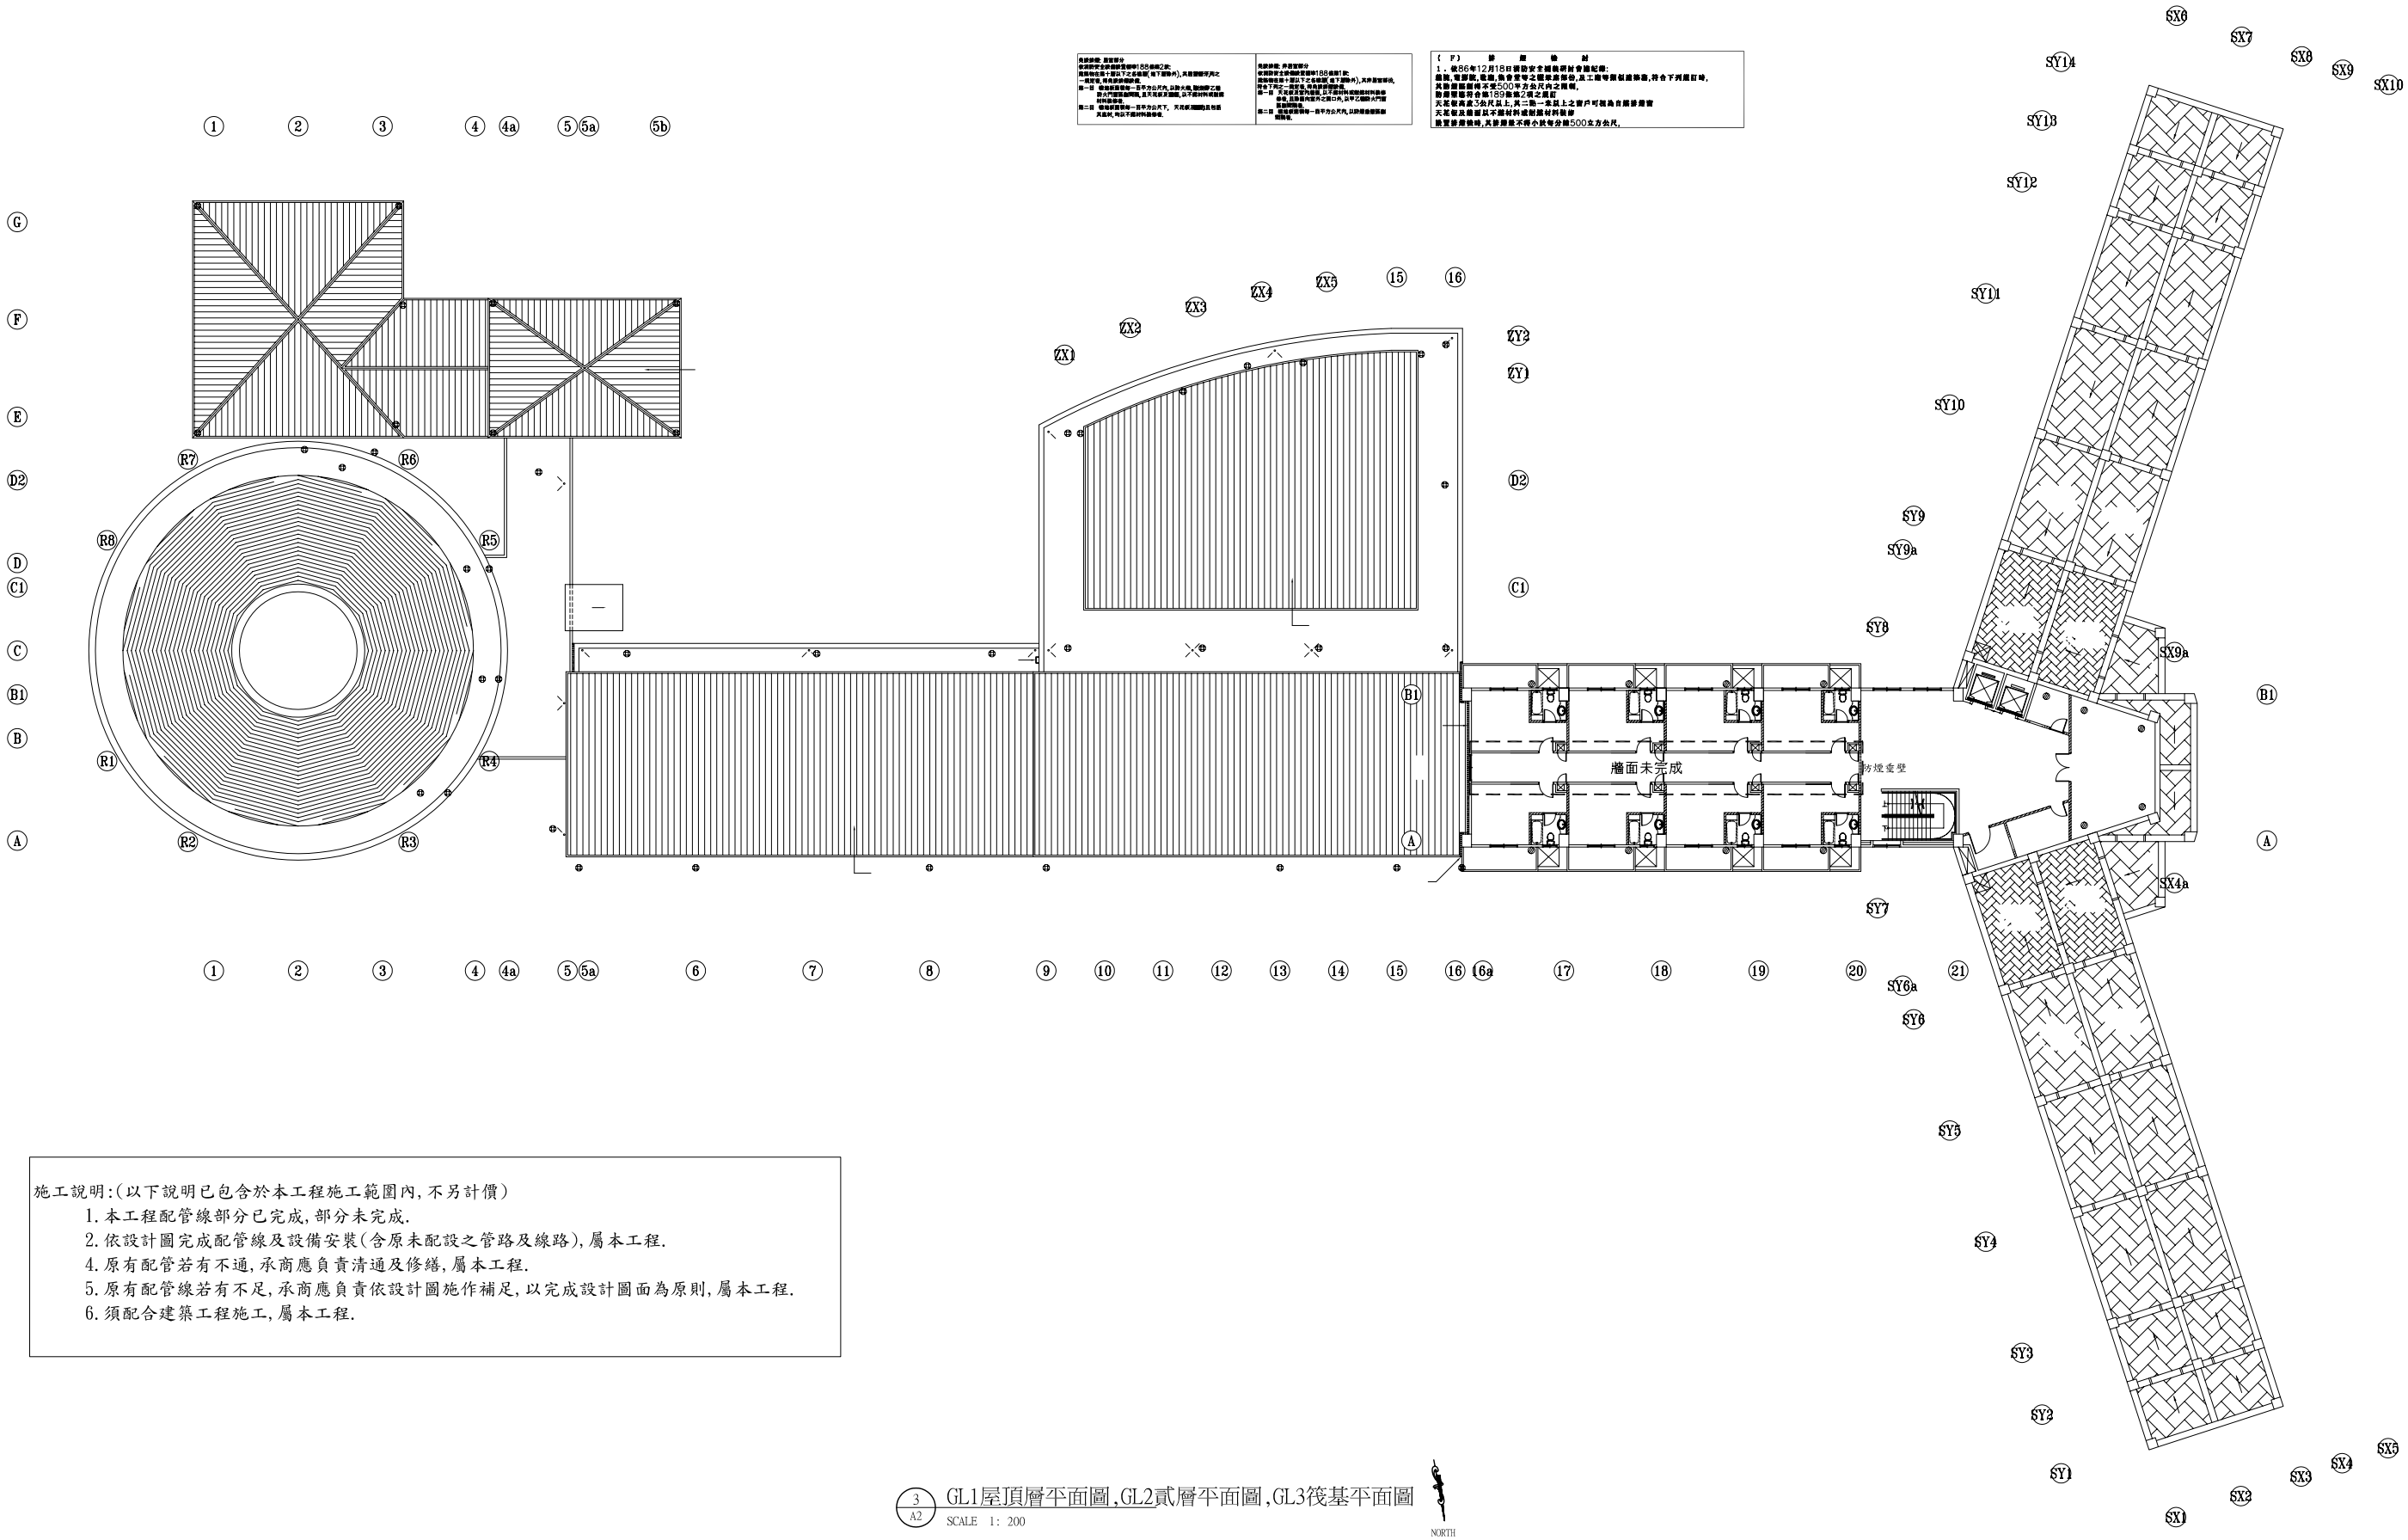

施工說明:(以下說明已包含於本工程施工範圍內,不另計價)

1. 本工程配管線部分已完成,部分未完成.
2. 依設計圖完成配管線及設備安裝(含原未配設之管路及線路),屬本工程.
4. 原有配管若有不通,承商應負責清通及修繕,屬本工程.
5. 原有配管線若有不足,承商應負責依設計圖施作補足,以完成設計圖面為原則,屬本工程.
6. 須配合建築工程施工,屬本工程.

3 / A2 GL1屋頂層平面圖,GL2貳層平面圖,GL3筏基平面圖

SCALE 1: 200

NORTH

蘇建榮建築師事務所 C.J.SU Architect & Associates	工程名稱	洄瀾國際文教會館新建工程	圖面名稱	三樓排煙設備平面圖	圖面修正	設計 繪圖 核對 日期	備註	圖號 F-26 張數 /