


1 2 3 4 4a 5 5a 5b

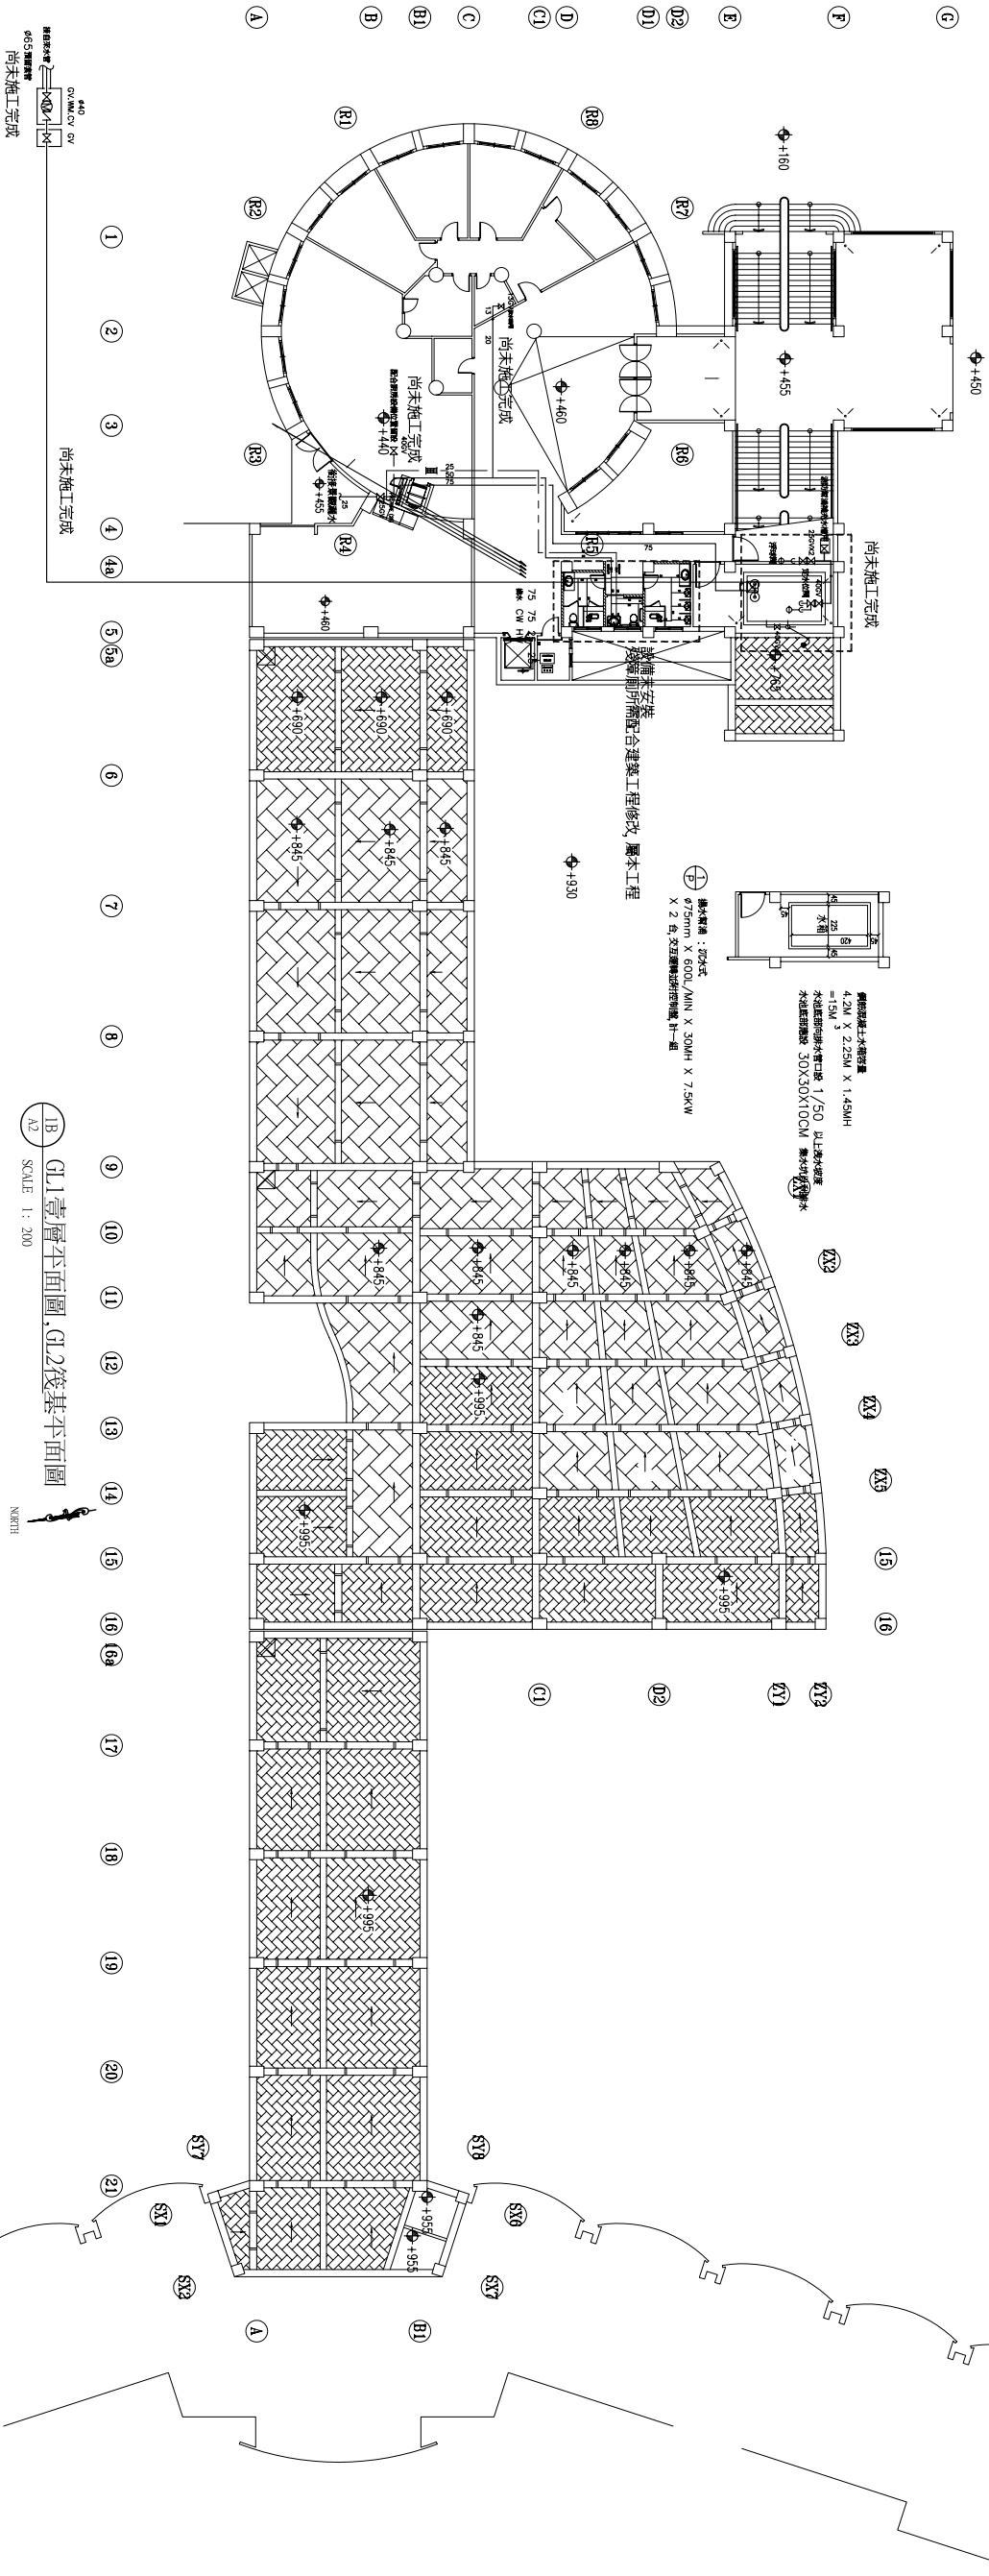

施工說明(以下說明已包含於本工程施工範圍內, 不另計價)

1. 本工程配管部分已完成, 部分未完成
2. 依設計圖完成配管(含原未查設之管路), 屬本工程
3. 所有管路需全部試水試壓, 屬本工程
4. 原有配管若有不通或洩漏, 承造應負責清理及修繕, 屬本工程
5. 原有配管若有不足, 承造應負責依設計圖施作補足, 以完成設計圖面為原則, 屬本工程
6. 須配合建築工程施工, 屬本工程

壹層給水設備平面圖

S:1/200

GL1 壹層平面圖, GL2 筏基本平面圖

NORTH