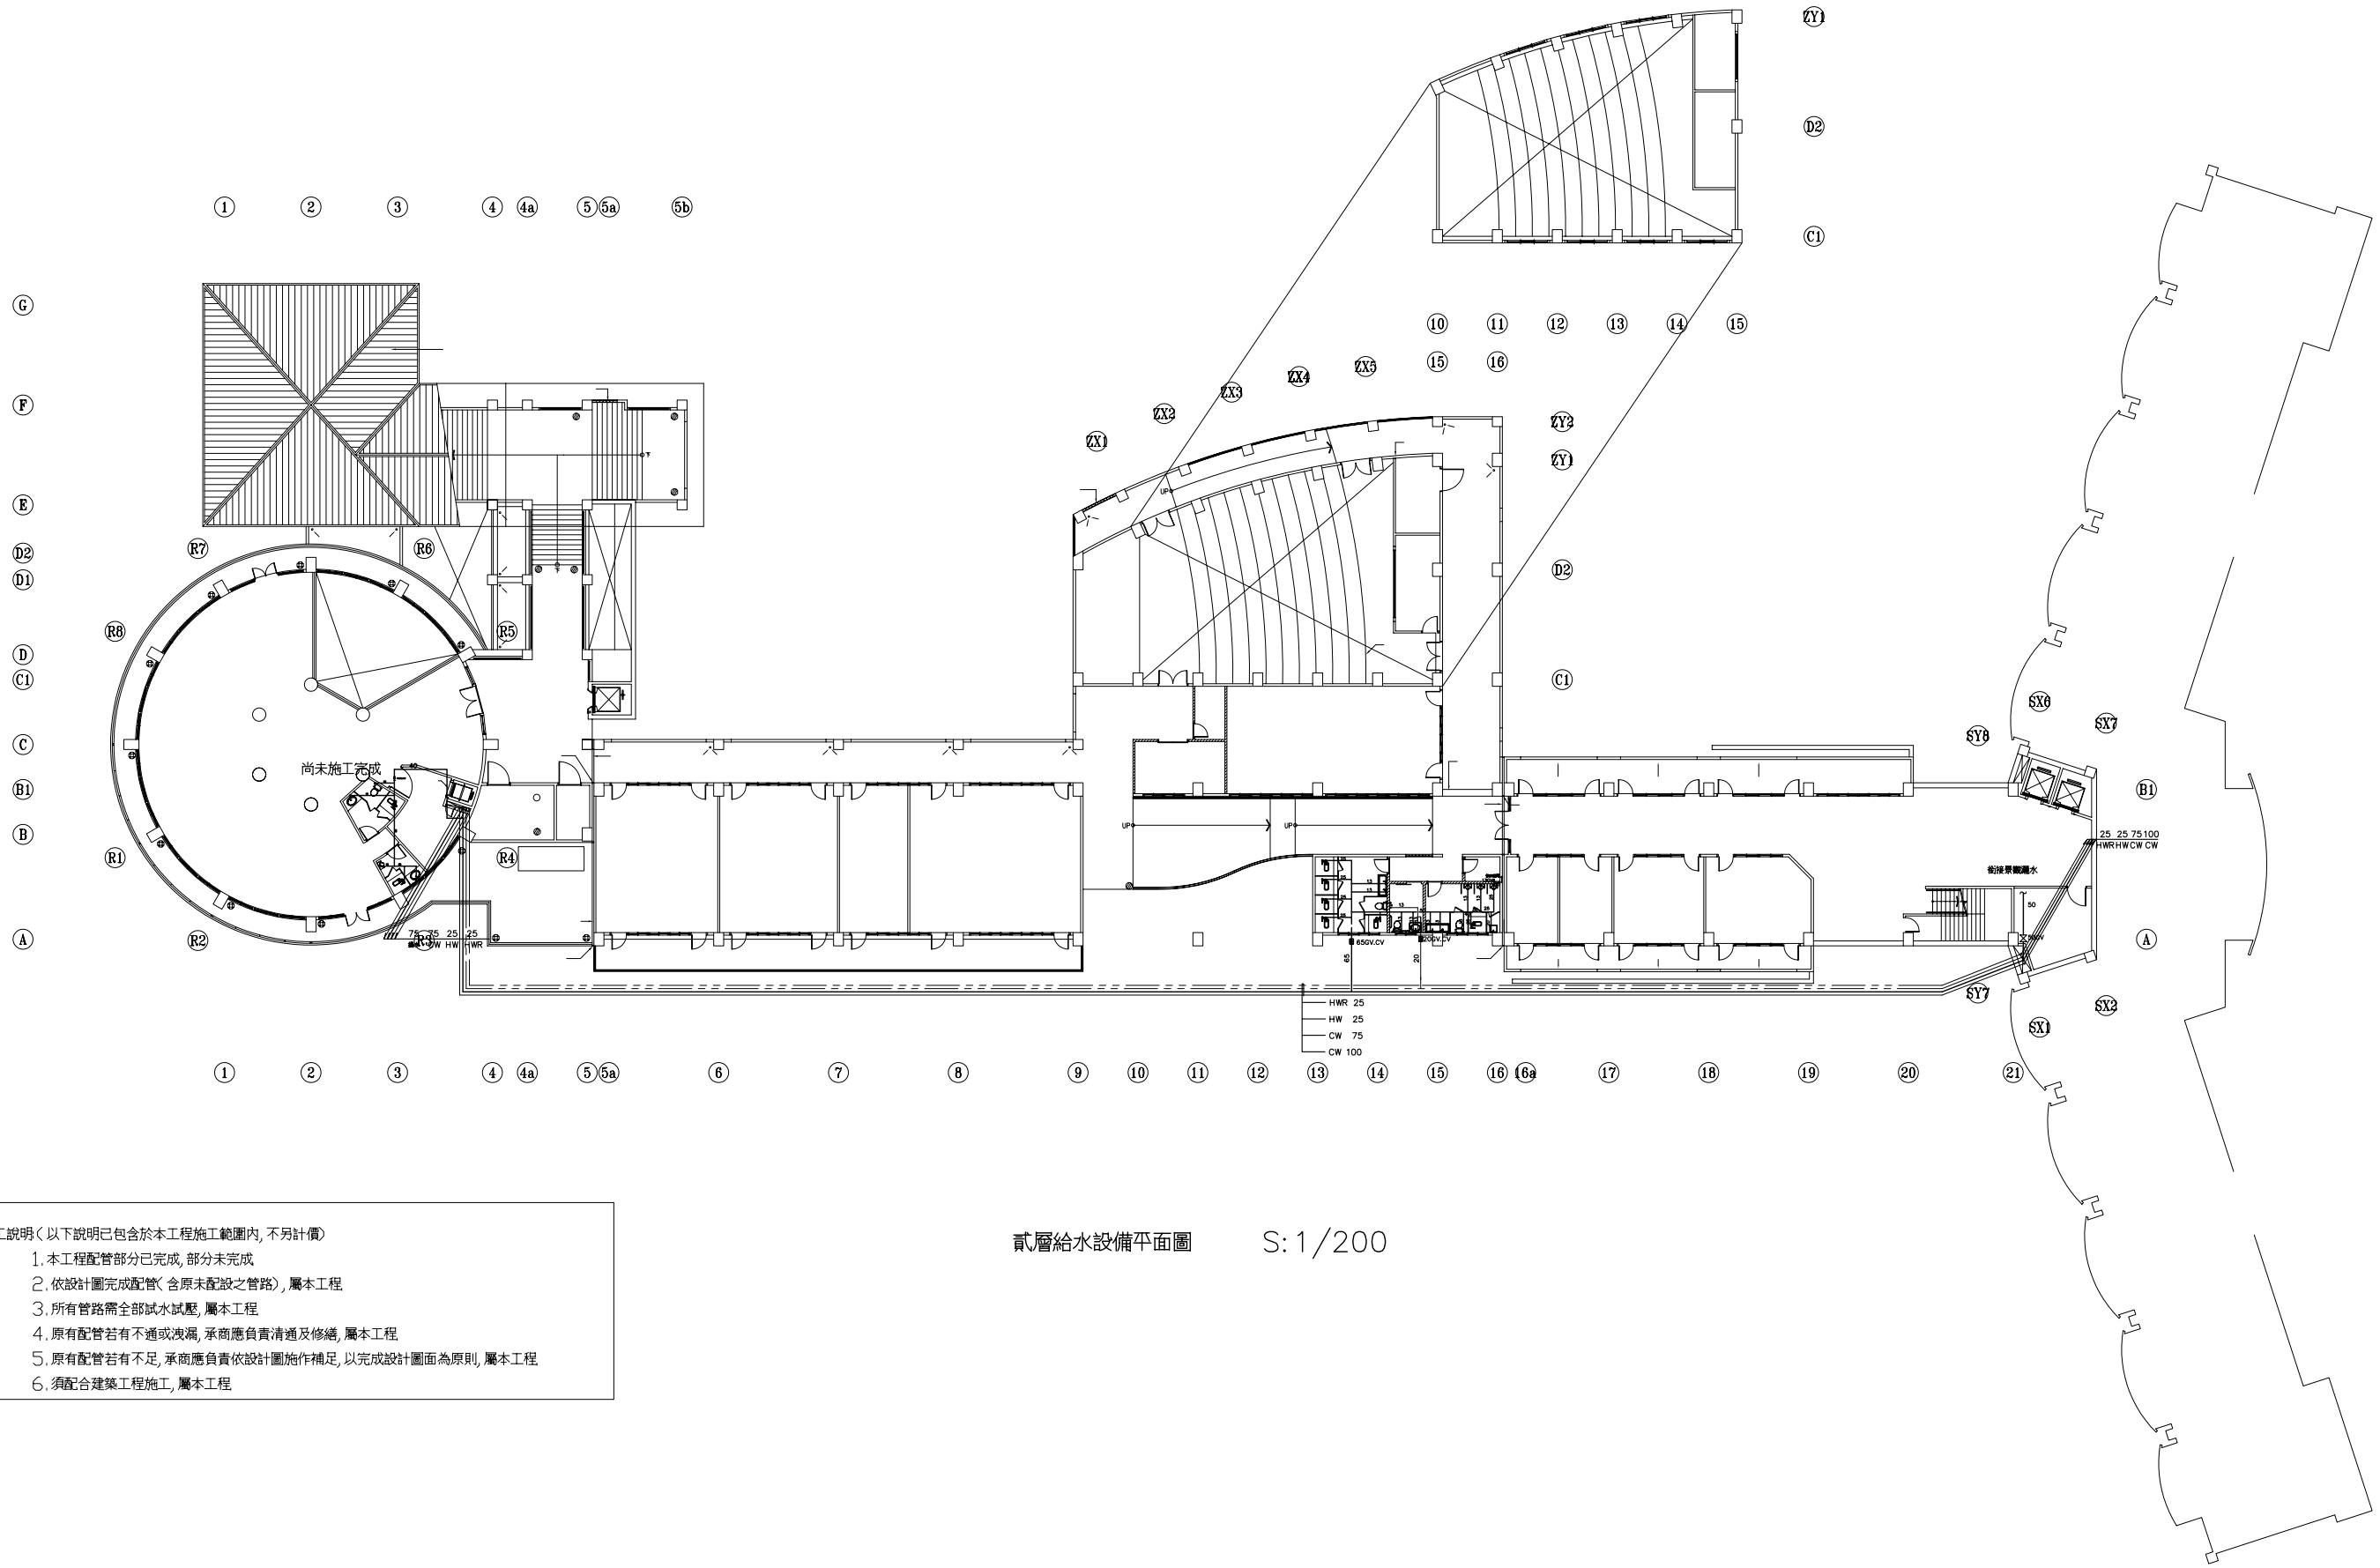

施工說明(以下說明已包含於本工程施工範圍內,不另計價)

1.本工程配管部分已完成,部分未完成
2.依設計圖完成配管(含原未配設之管路),屬本工程
3.所有管路需全部試水試壓,屬本工程
4.原有配管若有不通或洩漏,承商應負責清通及修繕,屬本工程
5.原有配管若有不足,承商應負責依設計圖施作補足,以完成設計圖面為原則,屬本工程
6.須配合建築工程施工,屬本工程

貳層給水設備平面圖　S:1/200

2 / A2 GL1貳層平面圖,GL2壹層平面圖
SCALE 1:200

NORTH

蘇建榮建築師事務所 C.J.SU Architect & Associates	工程名稱	洄瀾國際文教會館新建工程	圖面名稱	貳層給水設備平面圖	圖面修正	設計 / 繪圖 / 核對 / 日期	備註	圖號 P-03 / 張數 /