



- 施工說明(以下說明已包含於本工程施工範圍內, 不另計價)
- 本工程配管部分已完成, 部分未完成
  - 依設計圖完成配管(含原未設之管路), 屬本工程
  - 所有管路需全部試水試壓, 屬本工程
  - 原有配管若有不通或洩漏, 承包商負責疏通及修繕, 屬本工程
  - 原有配管若有不足, 承包商負責依設計圖施作補足, 以完成設計圖面為原則, 屬本工程
  - 須配合建築工程施工, 屬本工程

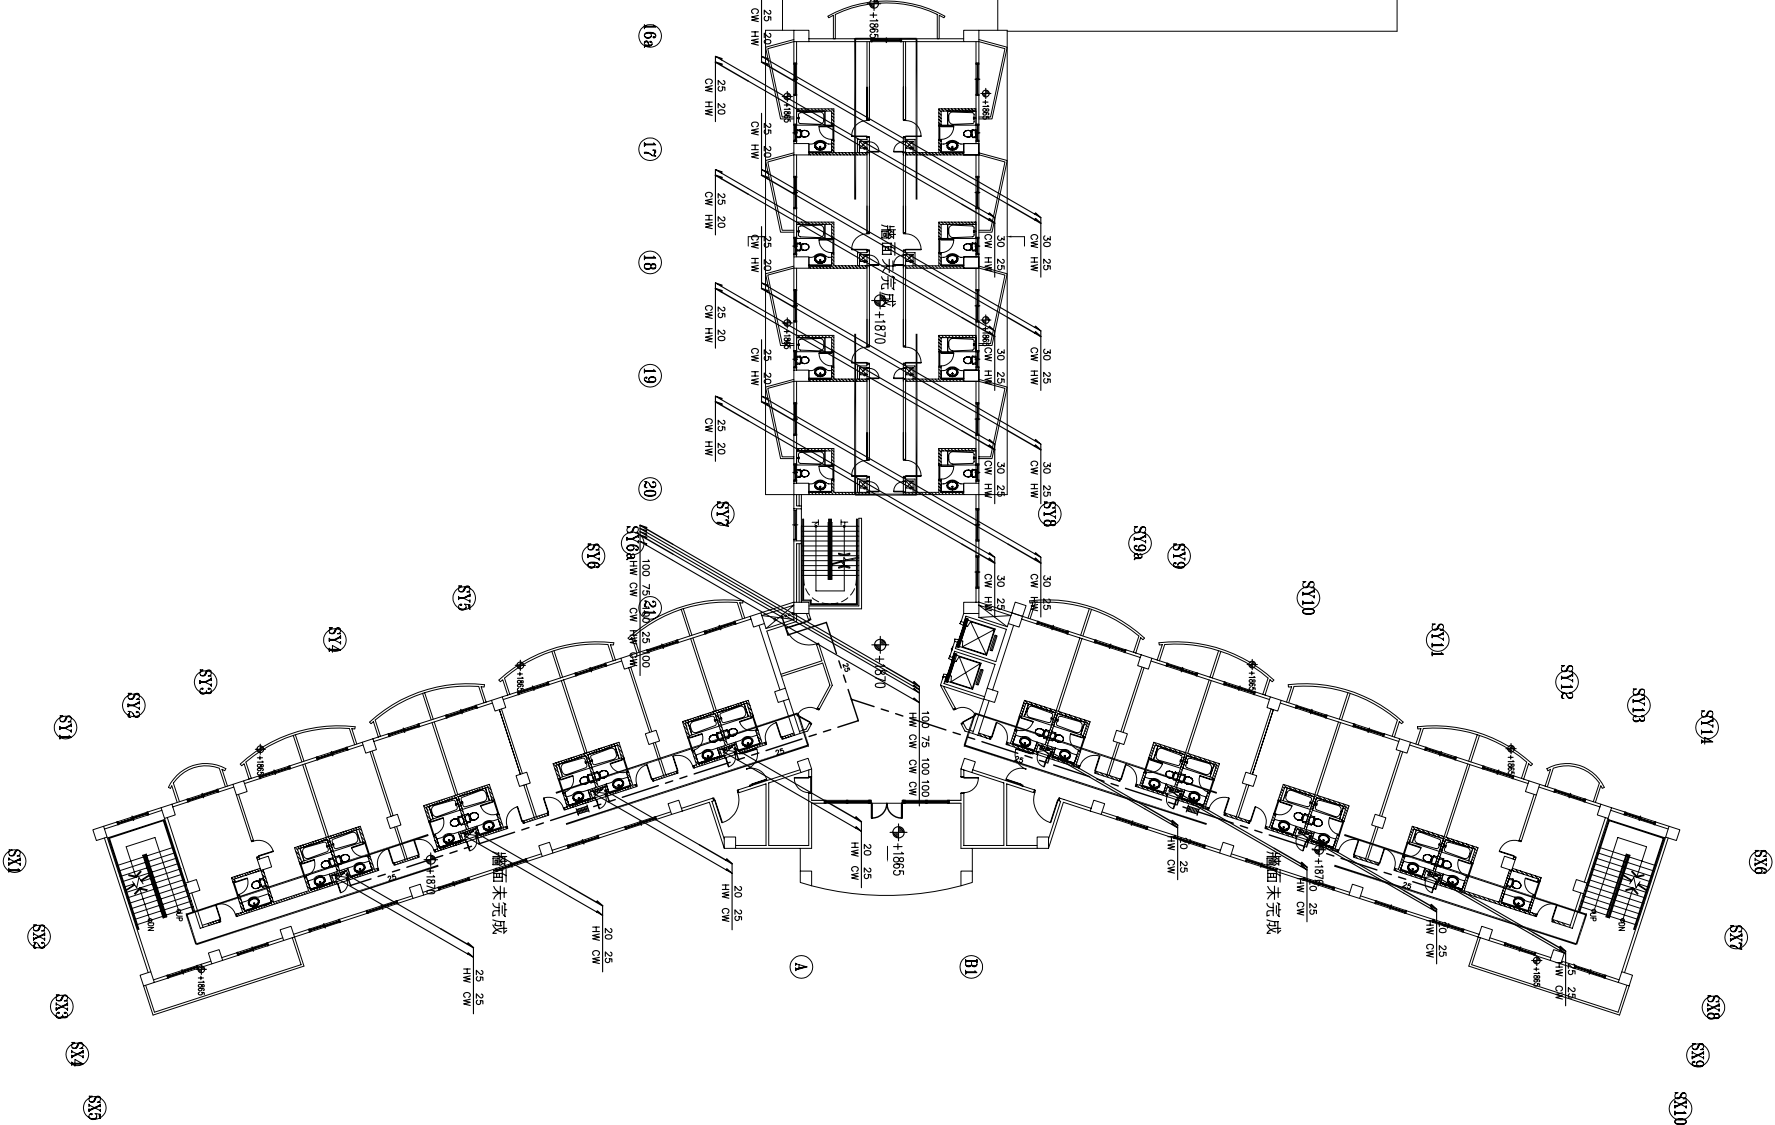

肆層給水設備平面圖 S:1/200

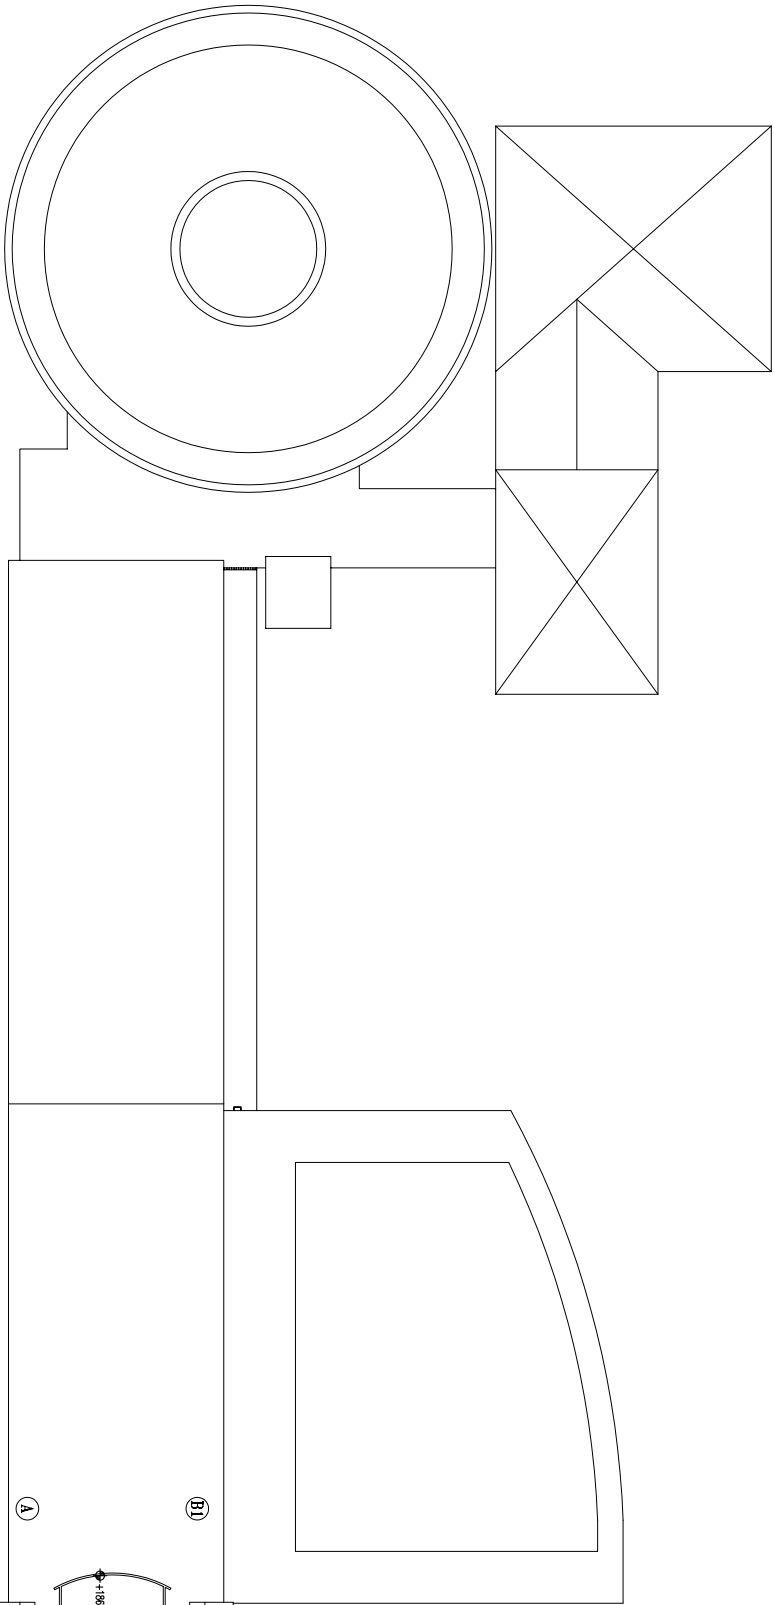

蘇建榮建築師事務所  
C.J.SU Architect & Associates

工程名稱  
河瀾國際文教會館新建工程

圖面名稱  
肆層給水設備平面圖

圖面修正  
正

設計繪圖  
繪圖  
核對  
日期

備註

圖號  
張數  
P-05  
/