



4F~6F S:1/50

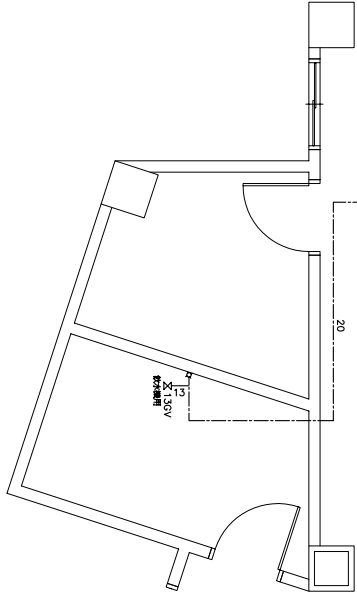

4F~6F S:1/50

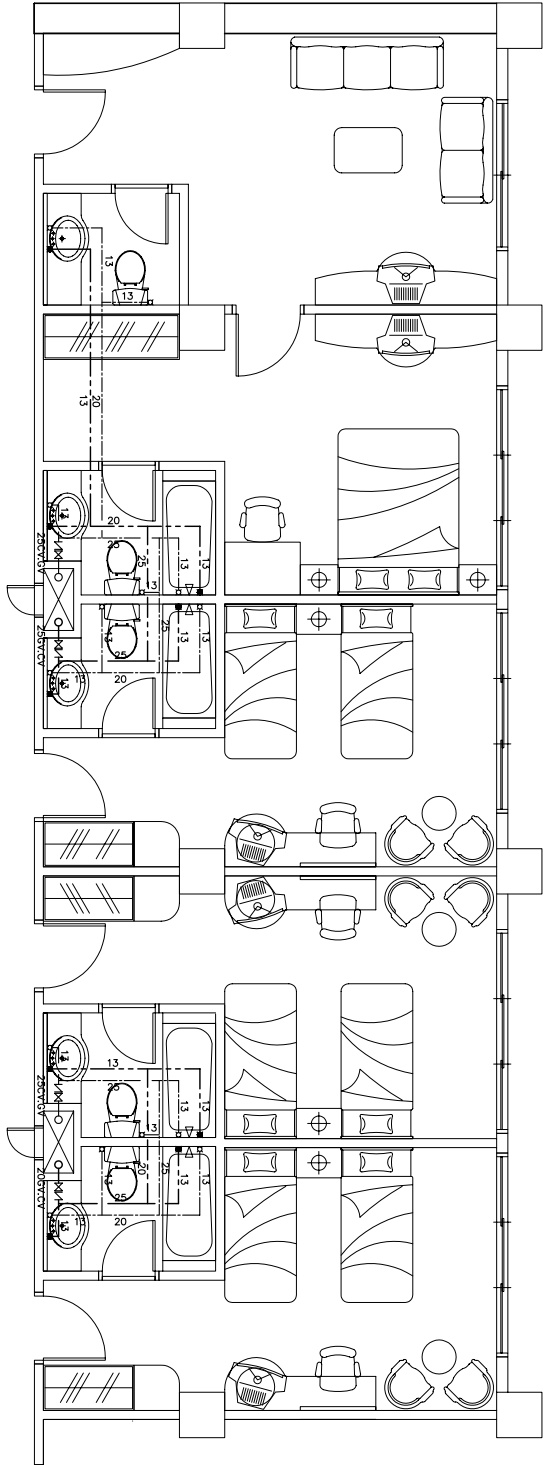

4F~6F S:1/50

蘇建榮建築師事務所 C.J.SU Architect & Associates			工程名稱			圖面名稱			廁所給水示意圖(三)			圖面修正			設計繪圖 核對日期			備註			圖號 張數		
			河瀾國際文教會館新建工程																		P=09 /		