


建築工程尚未施作

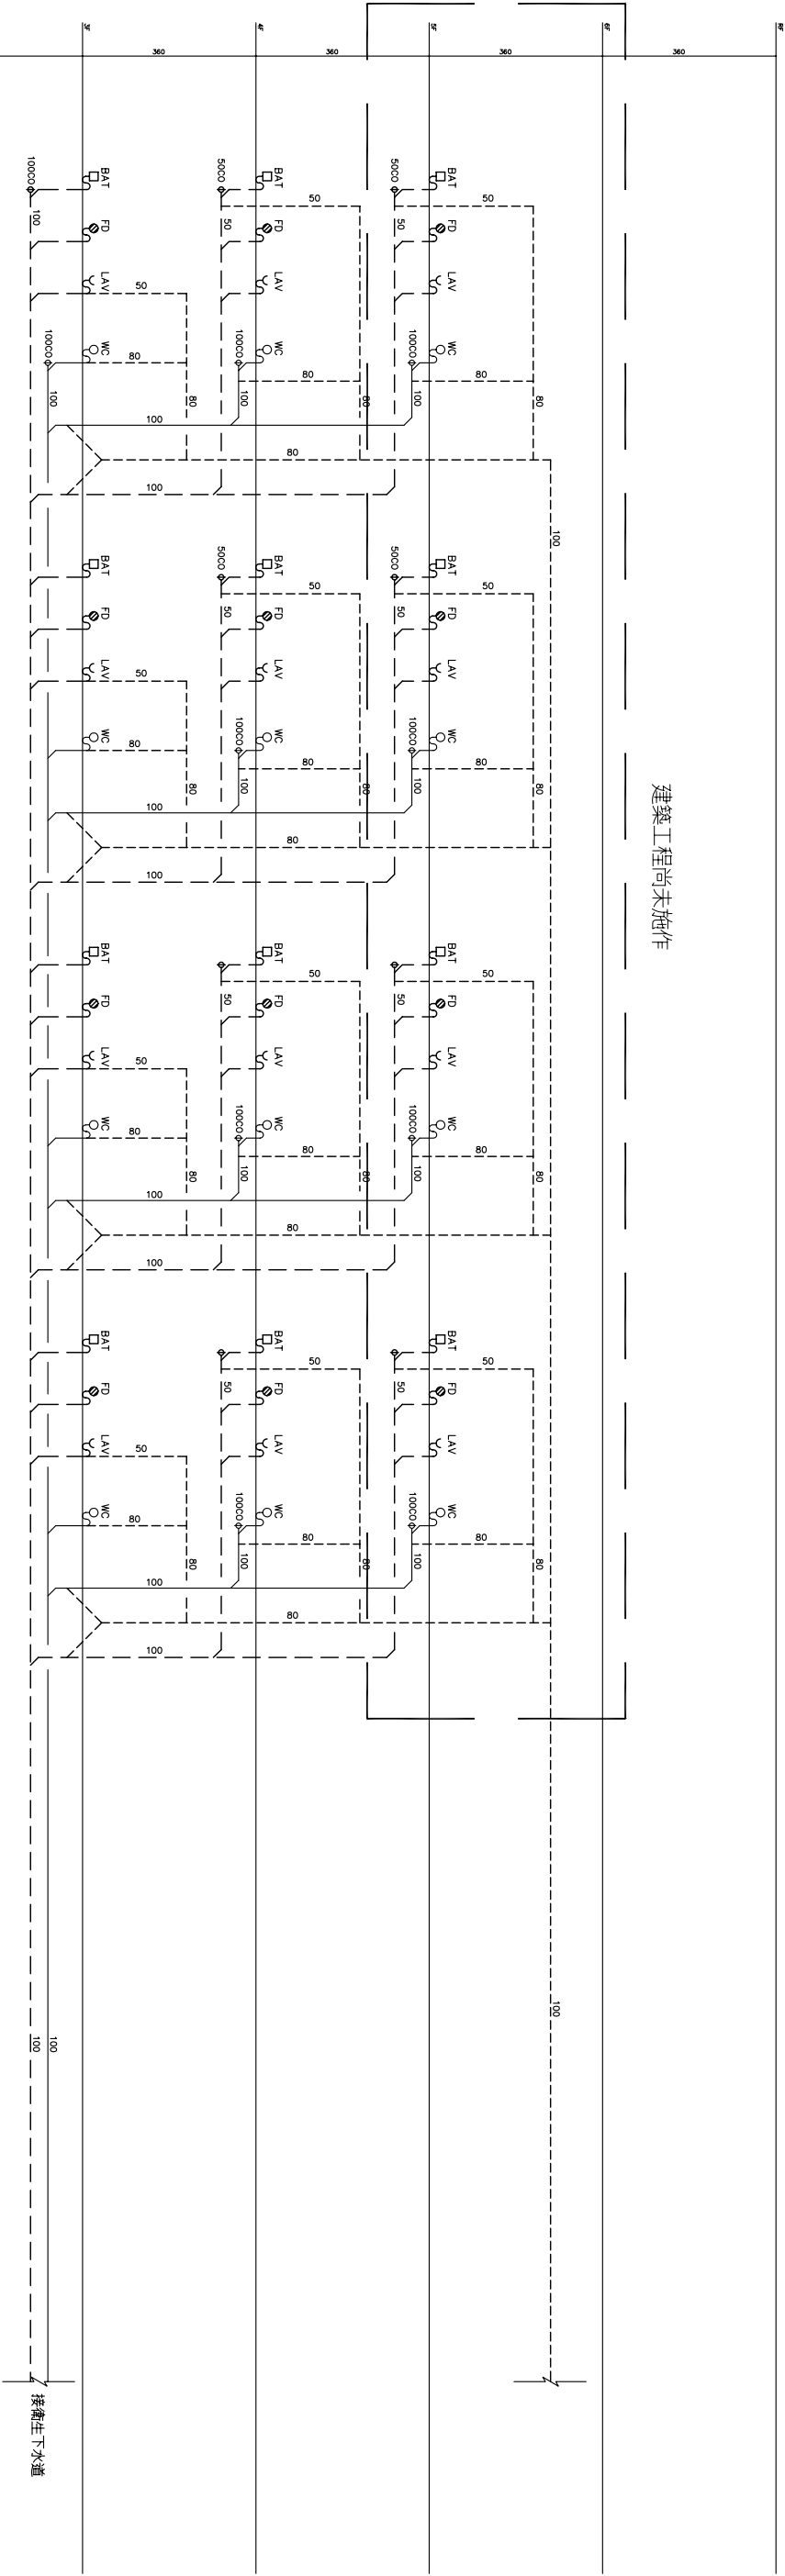

施工說明(以下說明已包含於本工程施工範圍內,不另計價)

- 1. 本工程配管總部分已完成,部分未完成
- 2. 依設計圖完成配管線(含原本配設之管路及線路),屬本工程
- 3. 所有管路需全部試水試驗,屬本工程
- 4. 原有配管若有不通或洩漏,承商應負責清通及修繕,屬本工程
- 5. 原有配管線若有不足,承商應負責依設計圖施作補足,以完成設計圖面為原則,屬本工程
- 6. 須配合建築工程施工,屬本工程

蘇建榮建築師事務所  
C.J.SU Architect & Associates

工程名稱		圖面名稱		圖面修正		設計繪圖核對日期		備註		圖號張數	
汨瀾國際文教會館新建工程		排水設備昇位圖(三)								P-11 /	