


建築工程尚未施作

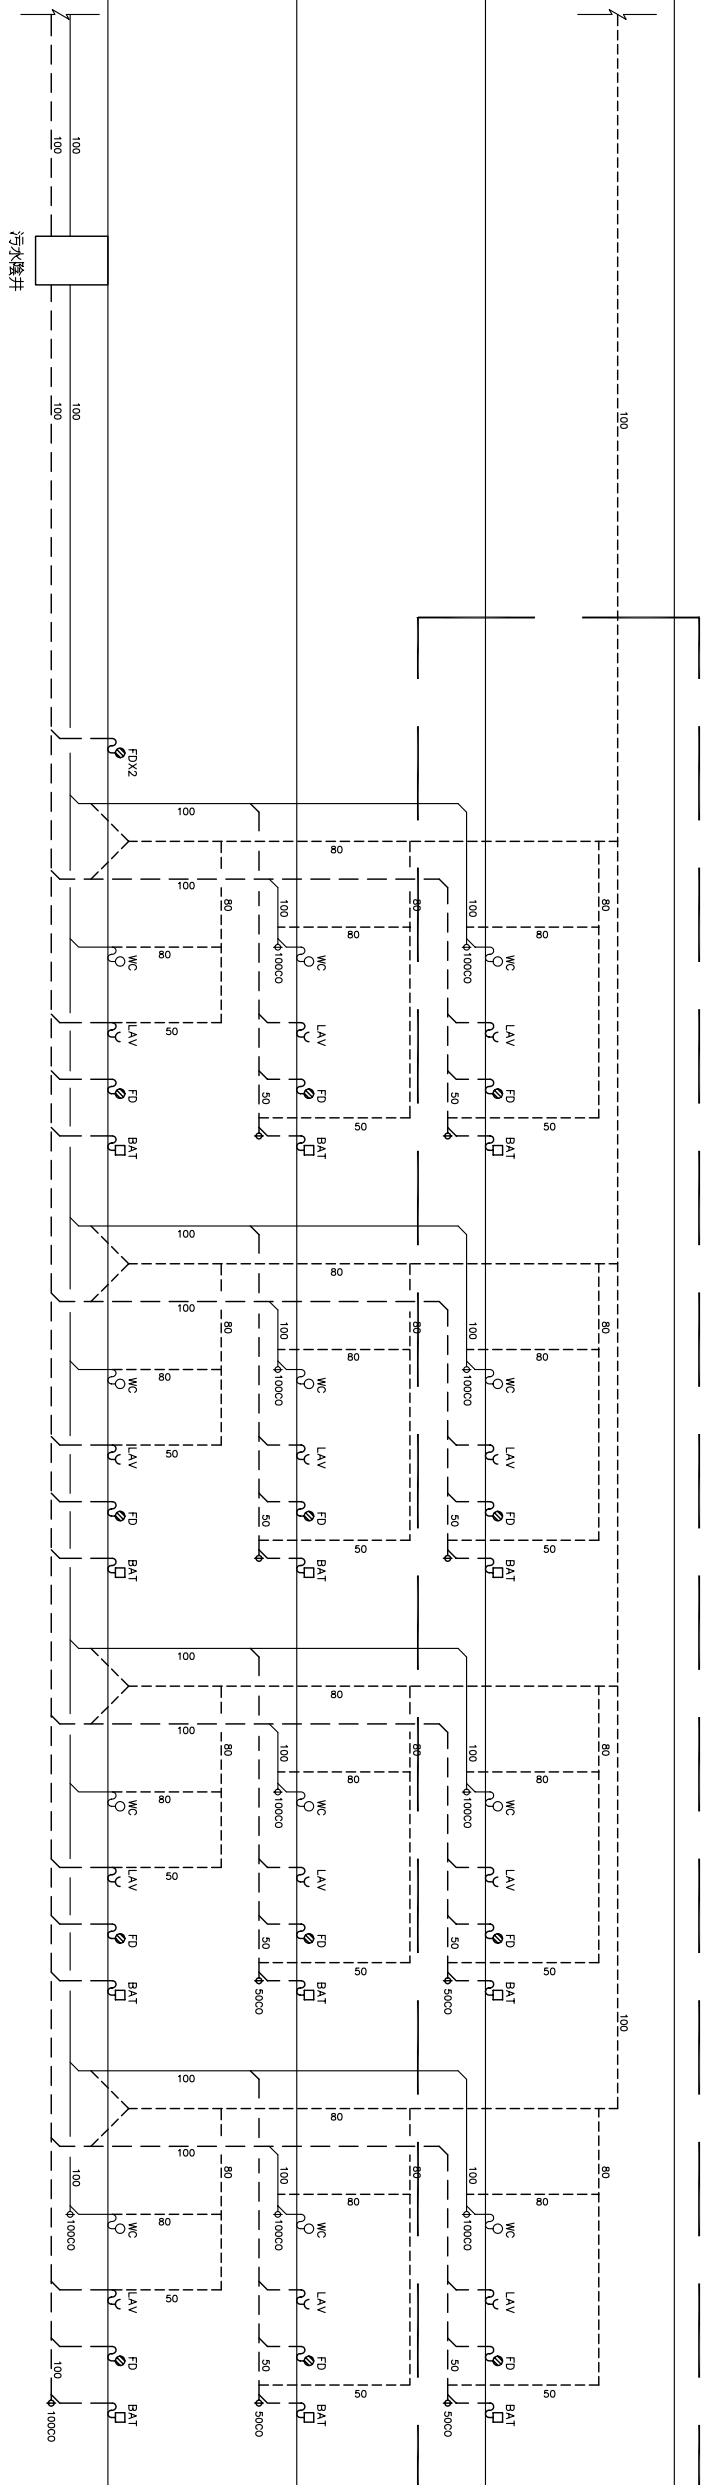

施工說明（以下說明已包含於本工程施工範圍內，不另計價）

1. 本工程配管總部分已完成，部分未完成
2. 依設計圖圖完成配管線（含原水配管之管架及導路），屬本工程
3. 所有管線需全部試水試壓，屬本工程
4. 原水配管若有不通或洩漏，承商應負責查修及接縫，屬本工程
5. 原水配管若有不足，承商應負責設計圖附作補足，以完成設計圖圖為原則，屬本工程
6. 須配合建築工程施工，屬本工程