


建築工程尚未施作

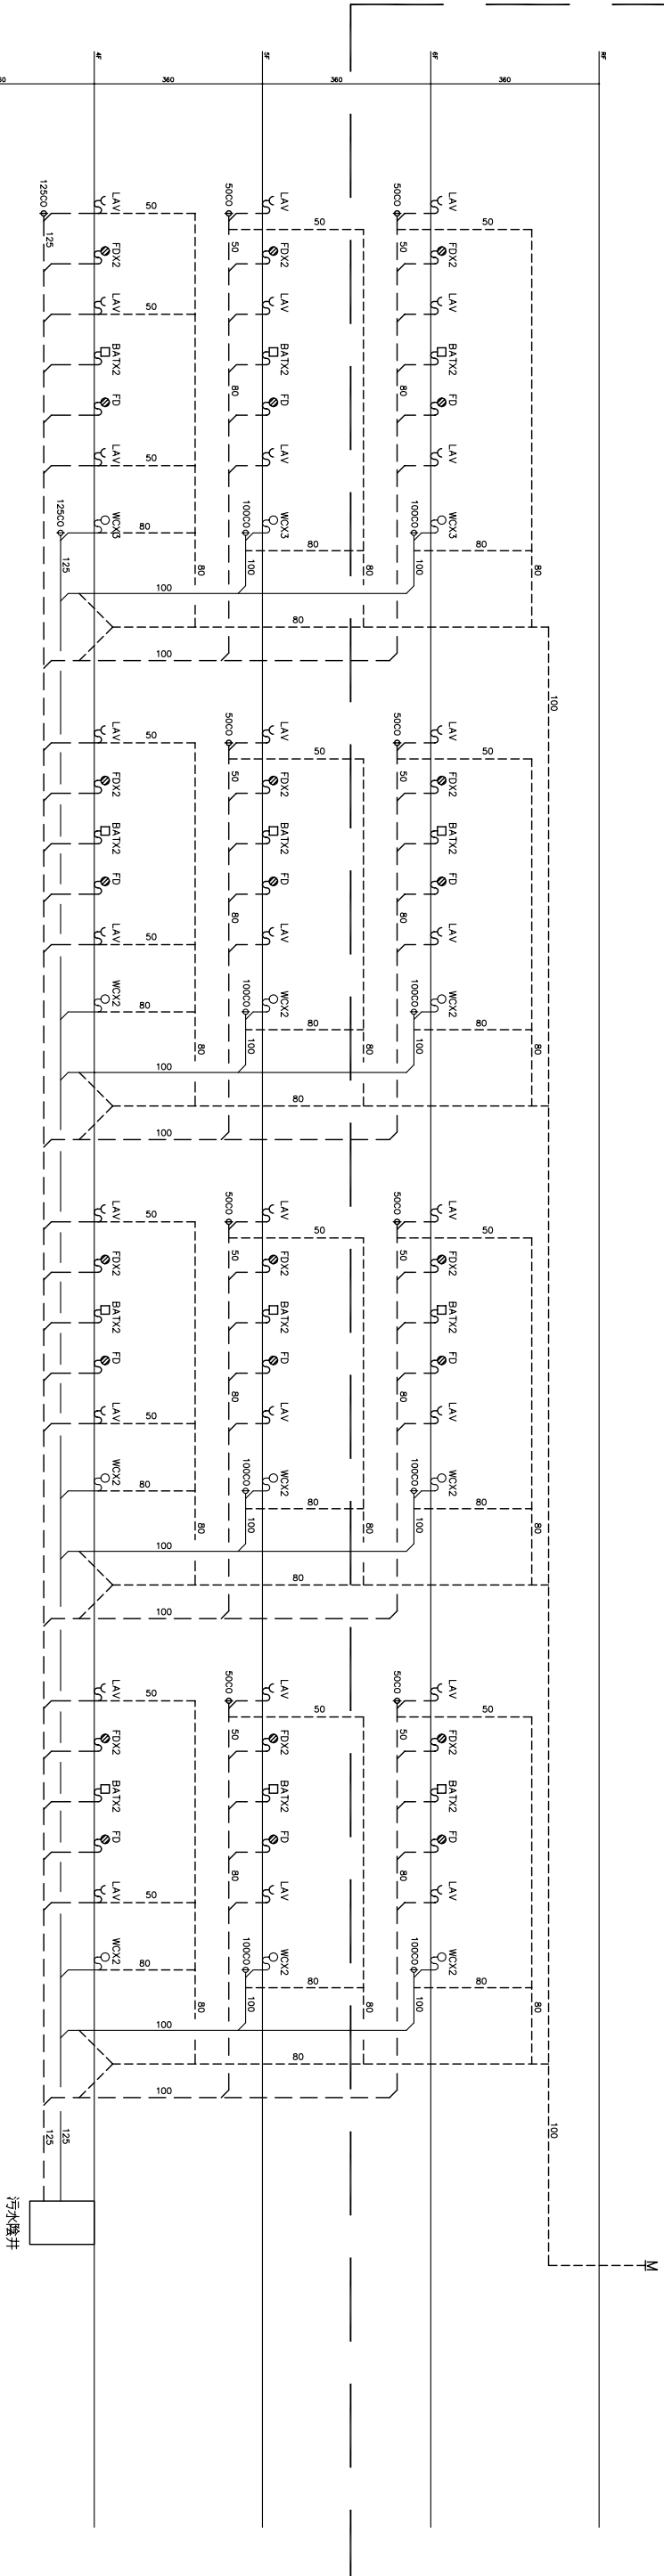

施工說明(以下說明已包含於本工程施工範圍內,不另計價)

1. 本工程配管總部分已完成,部分未完成
2. 依設計圖完成配管線(含原本配設之管路及線路),屬本工程
3. 所有管路需全部試水試壓,屬本工程
4. 原有配管若有不通或洩漏,承包商負責清通及修繕,屬本工程
5. 原有配管線若有不足,承包商負責依設計圖施作補足,以完成設計圖面為準則,屬本工程
6. 須配合建築工程施工,屬本工程

蘇建榮建築師事務所
C.J.SU Architect & Associates

工程名稱

河瀾國際文教會館新建工程

圖面名稱

排水設備昇位圖(四)

圖面修正

設計繪圖
核對日期

備註

圖號
張數

P-13
/