


建築工程尚未施作

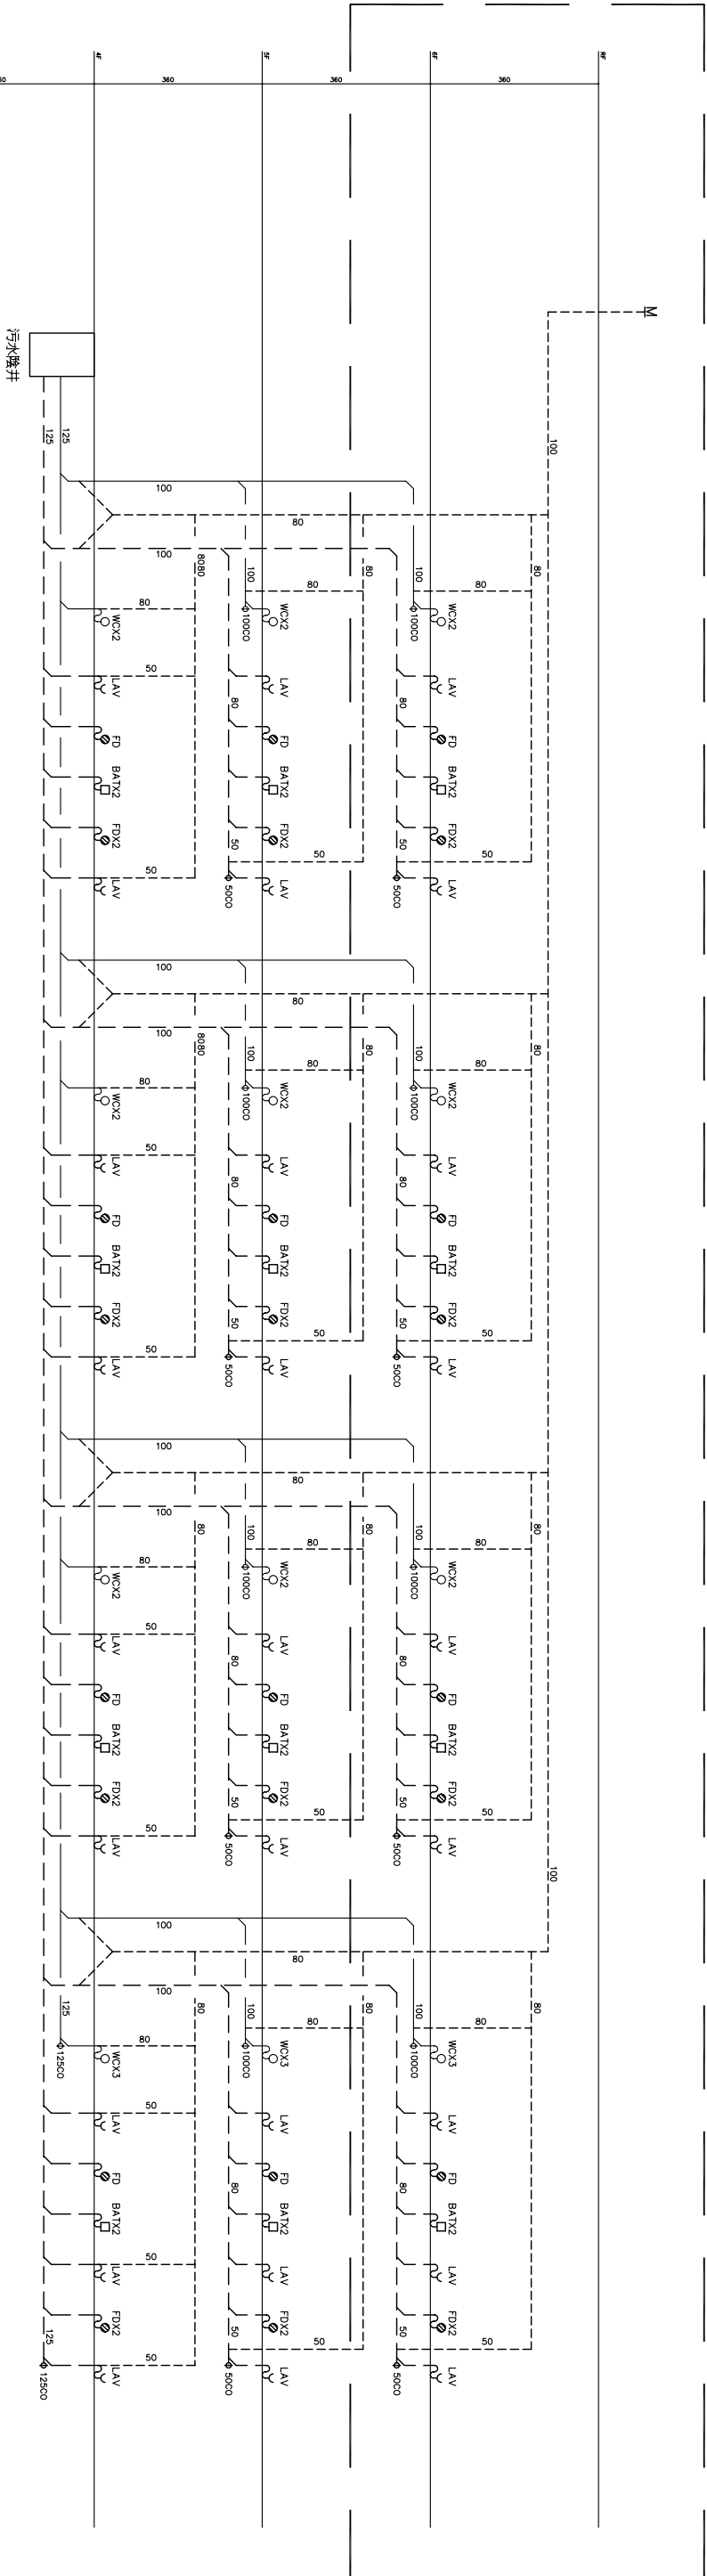

施工說明(以下說明已包含於本工程施工範圍內,不另計價)

- 1. 本工程配管總部分已完成,部分未完成
- 2. 依設計圖完成配管線(含原本配設之管路及線路),屬本工程
- 3. 所有管路需全部試水試驗,屬本工程
- 4. 原有配管若有不通或洩漏,承包商負責清通及修繕,屬本工程
- 5. 原有配管線若有不足,承包商負責依設計圖施作補足,以完成設計圖面為原則,屬本工程
- 6. 須配合建築工程施工,屬本工程

蘇建榮建築師事務所 C.J.SU Architect & Associates		工程名稱	汨瀾國際文教會館新建工程		圖面名稱	排水設備昇位圖(五)		圖面修正	設計繪圖		備註		圖號	P-14
									核對日期				張數	/