




1F S:1/50

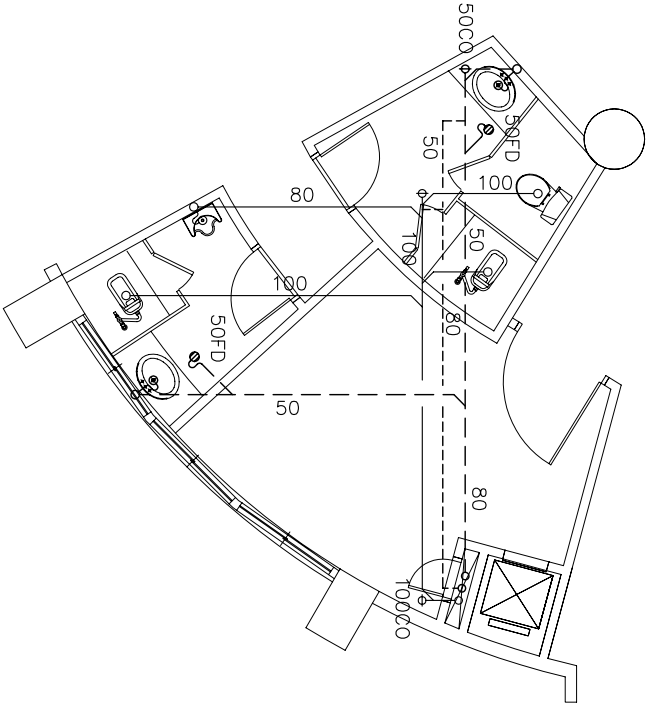


2F S:1/50

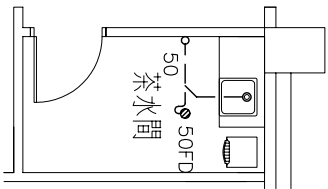

2F S:1/50

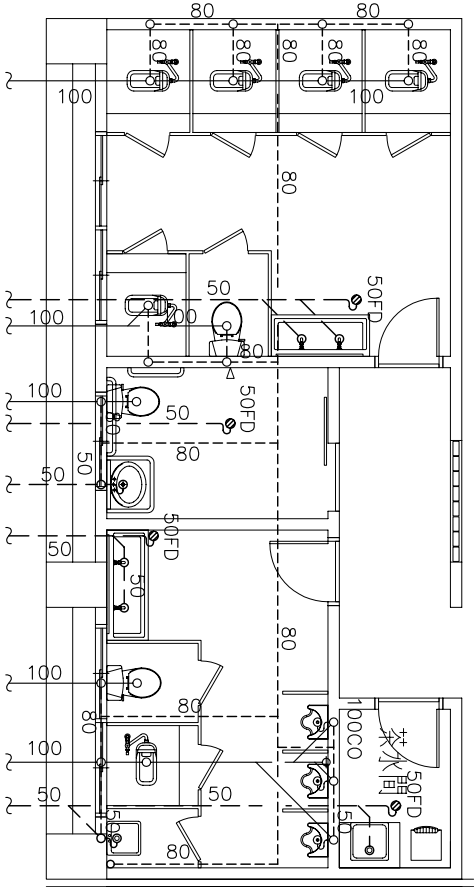

2F S:1/50

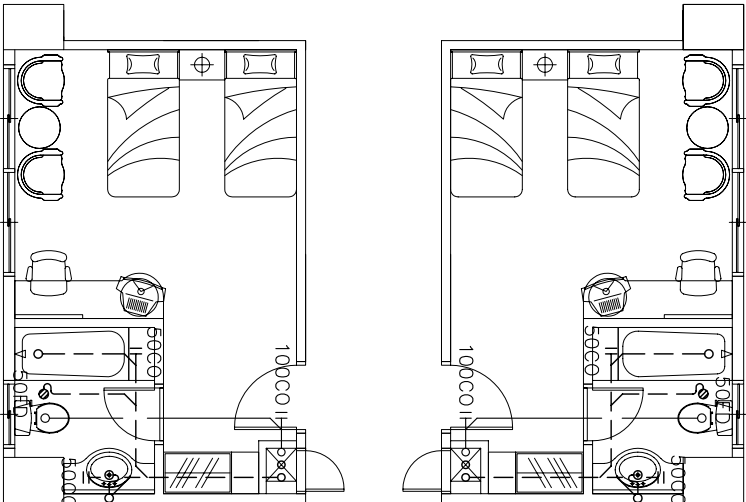

4F~5F S:1/50

蘇建榮建築師事務所 C.J.SU Architect & Associates		工程名稱	河瀾國際文教會館新建工程				圖面名稱		廁所排水示意圖(一)		圖面修正	設計繪圖 核對日期	備註	圖號	P=21
														張數	/