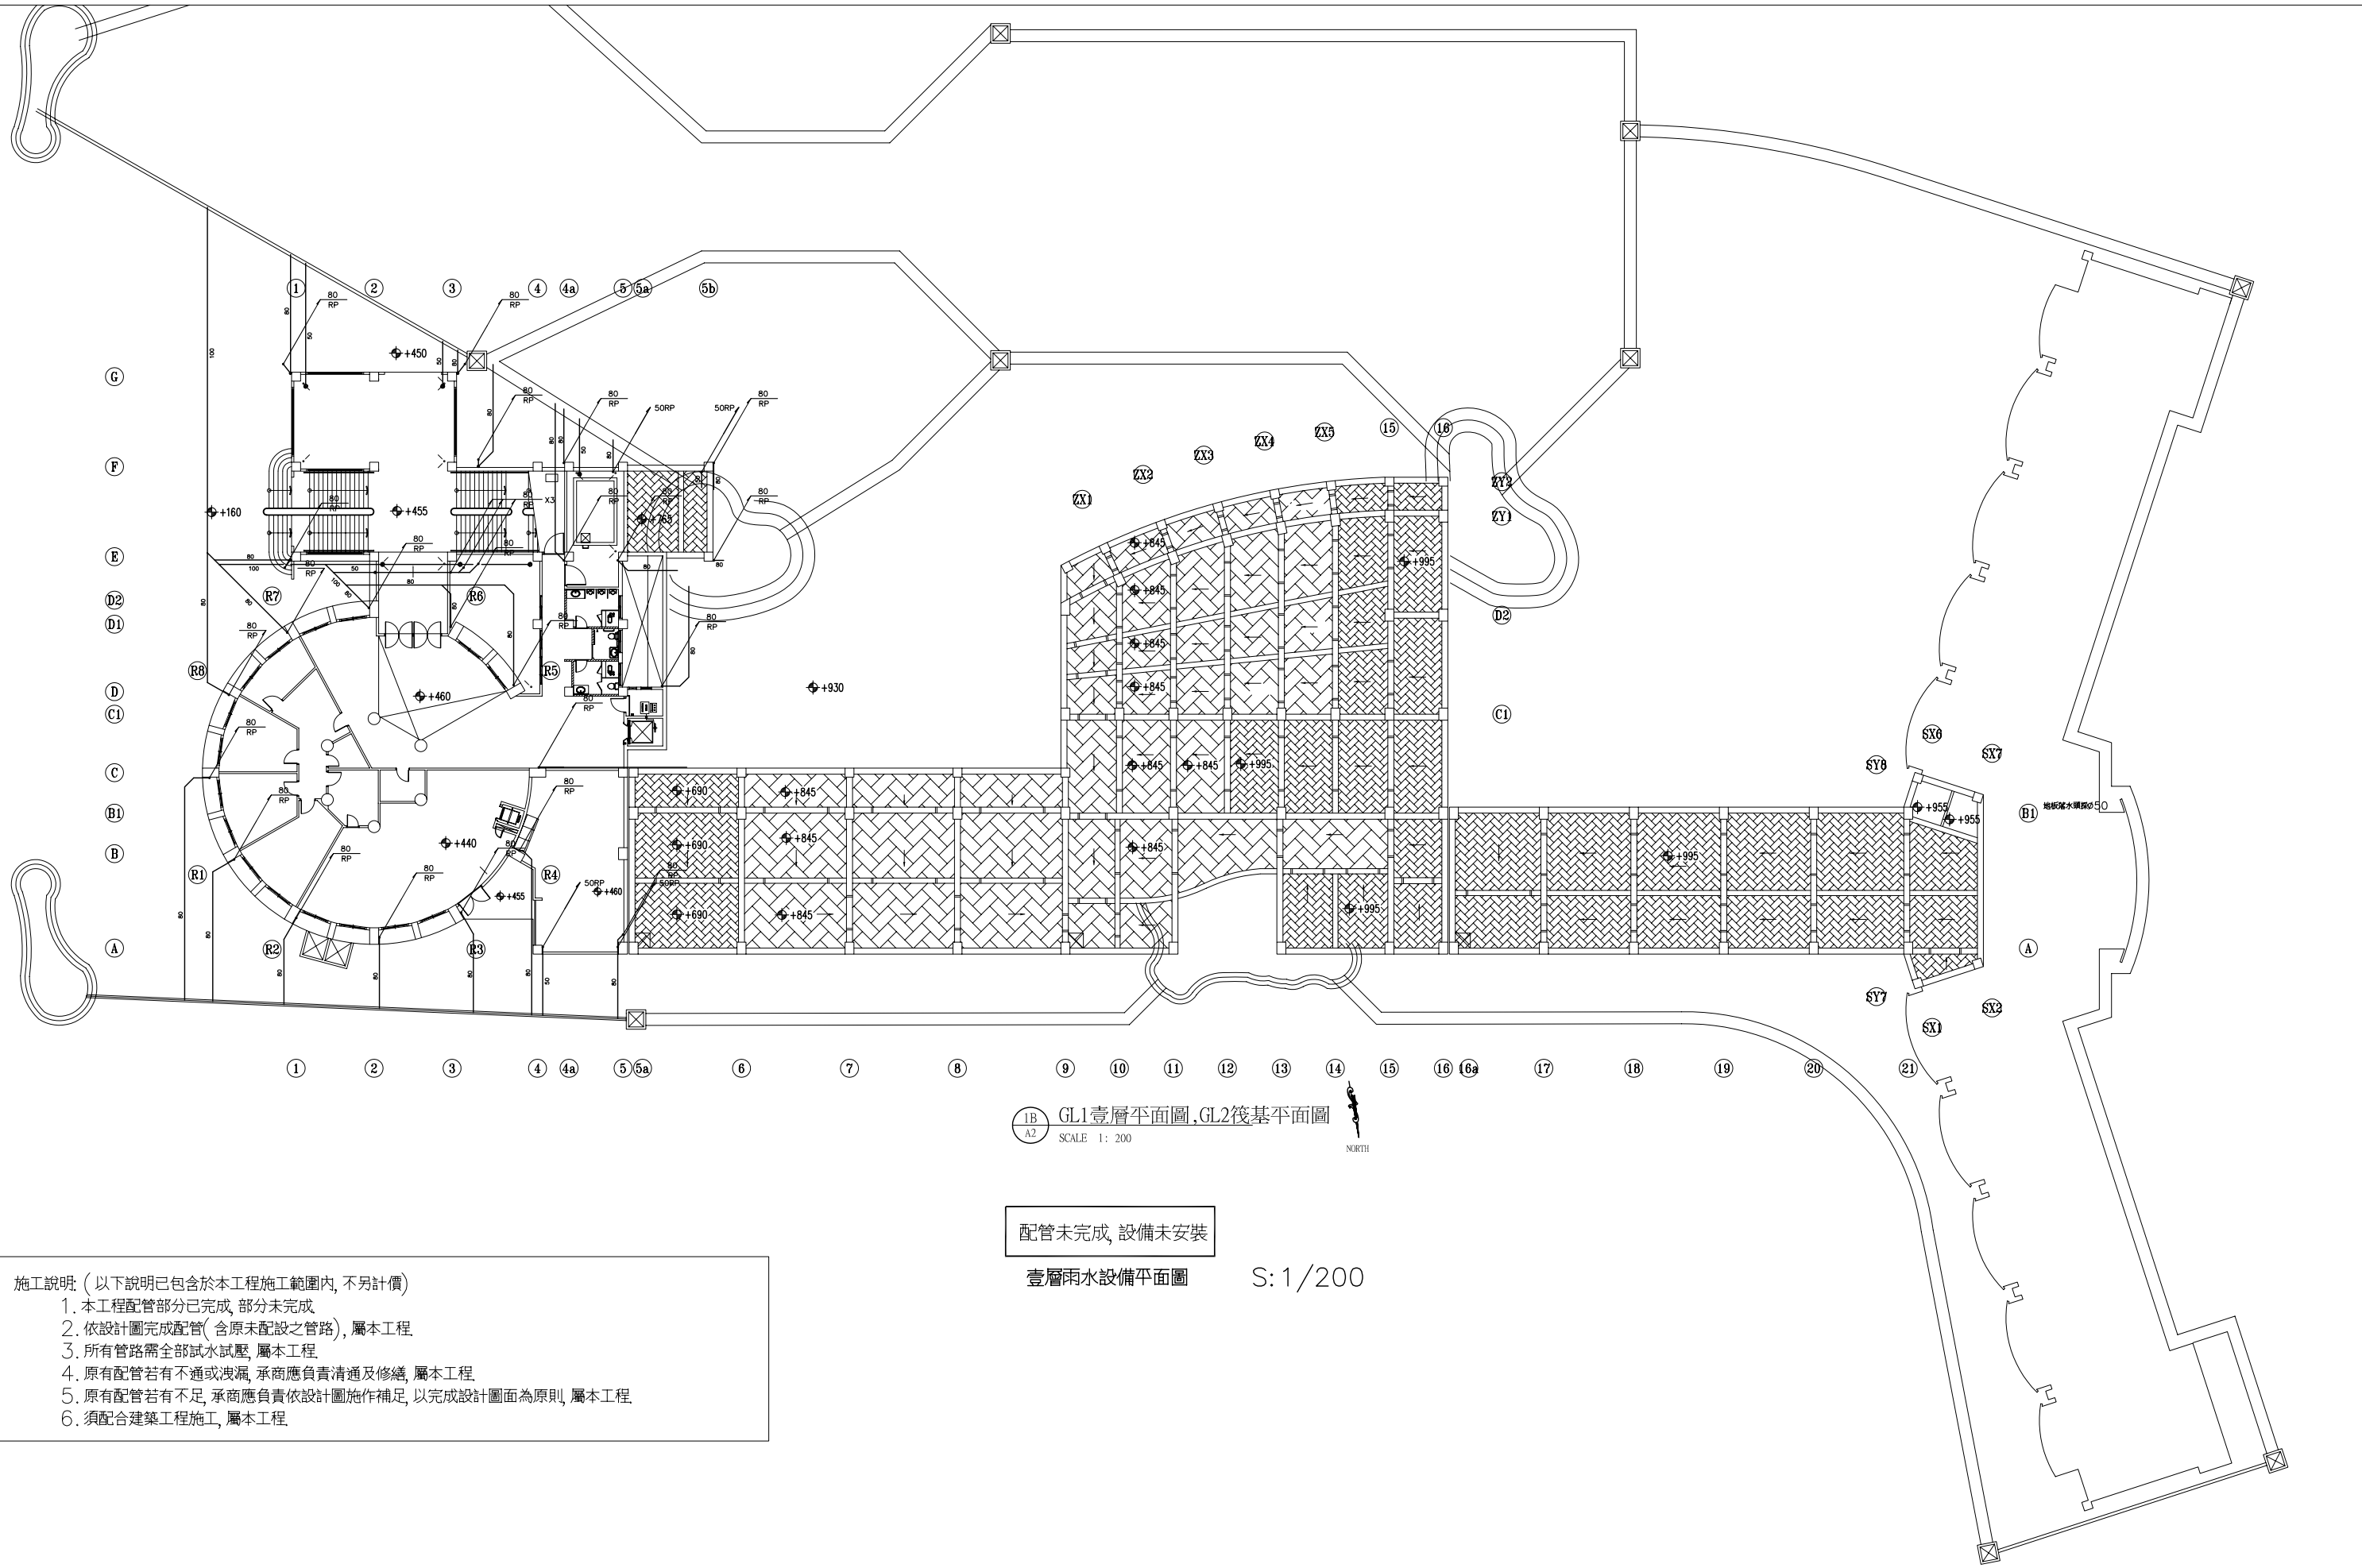

配管未完成, 設備未安裝

壹層雨水設備平面圖 S:1/200

施工說明: (以下說明已包含於本工程施工範圍內, 不另計價)

1. 本工程配管部分已完成, 部分未完成.
2. 依設計圖完成配管(含原未配設之管路), 屬本工程.
3. 所有管路需全部試水試壓, 屬本工程.
4. 原有配管若有不通或洩漏, 承商應負責清通及修繕, 屬本工程.
5. 原有配管若有不足, 承商應負責依設計圖施作補足, 以完成設計圖面為原則, 屬本工程.
6. 須配合建築工程施工, 屬本工程.

蘇建榮建築師事務所 C.J.SU Architect & Associates	工程名稱	洄瀾國際文教會館新建工程	圖面名稱	壹層雨水設備平面圖	圖面修正		設計		備註	圖號	P - 23
							繪圖			張數	/
							核對				
							日期				