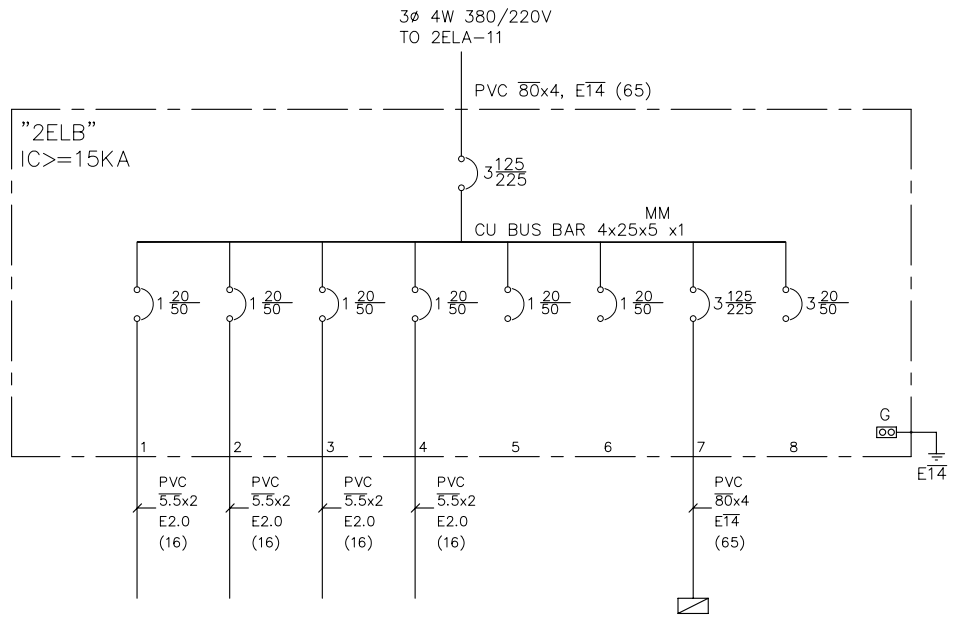

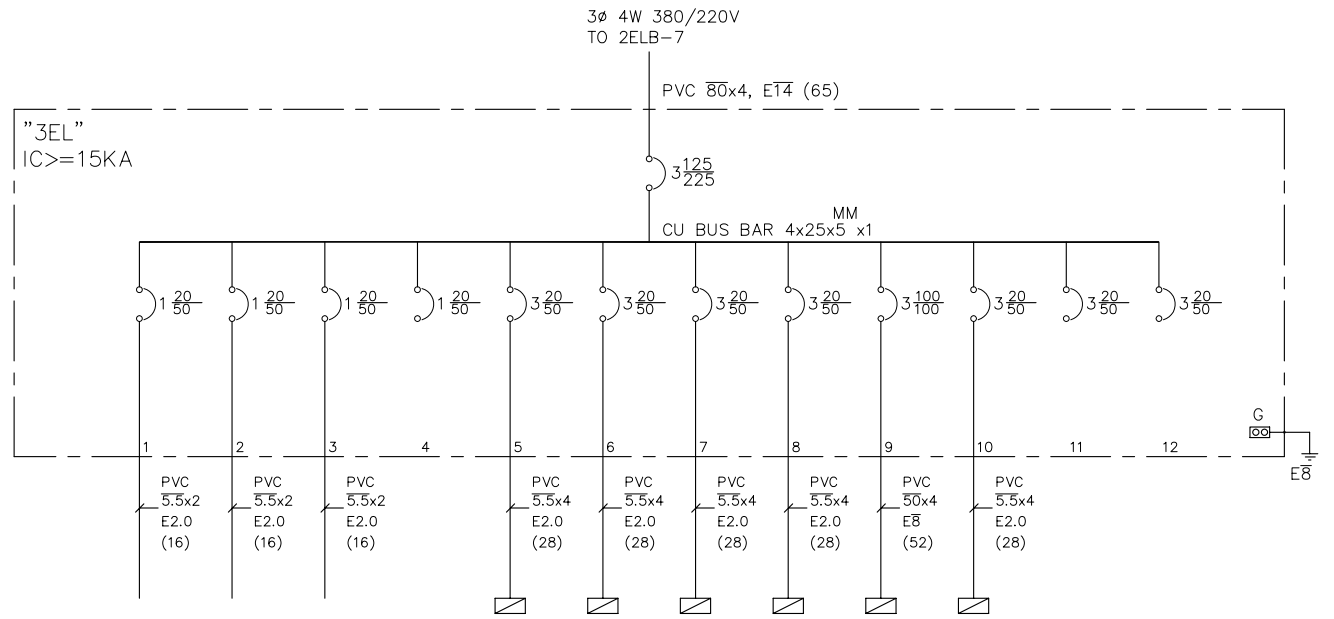

盤　名	出線口	出線口	出線口	燈	SP	SP	3EL
負載內容	180VAx11	180VAx2	180VAx6	20Wx4-12			
容量KVA	1.98	0.36	1.08	1.92			21.66+40HP
電　流A							
小　計KVA				27+40HP			

盤　名	出線口	出線口	燈	SP	4ELA	4ELB	5ELA	5ELB	6ELA	6ELB	SP	SP
負載內容	180VAx8	180VAx4	40Wx2-3		另詳負載表	另詳負載表	另詳負載表	另詳負載表		另詳負載表		
容量KVA	1.44	0.72	0.36		4.2	3.66	3.24	2.7	3.54+40HP	1.8		
電　流A												
小　計KVA							21.66+40HP					

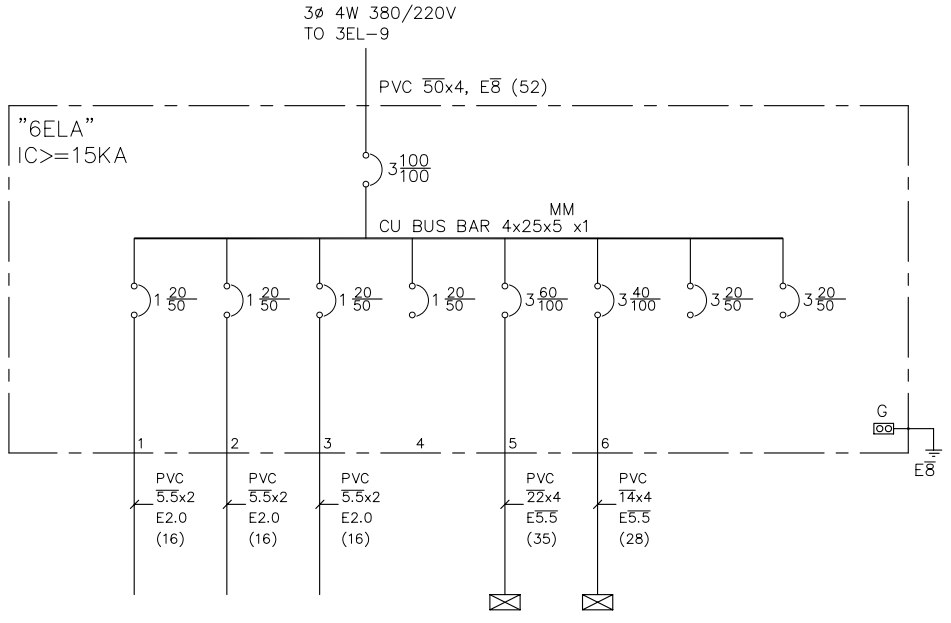

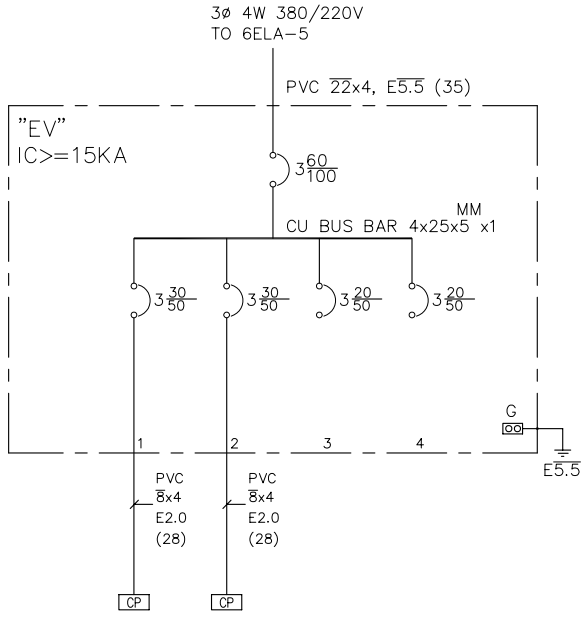

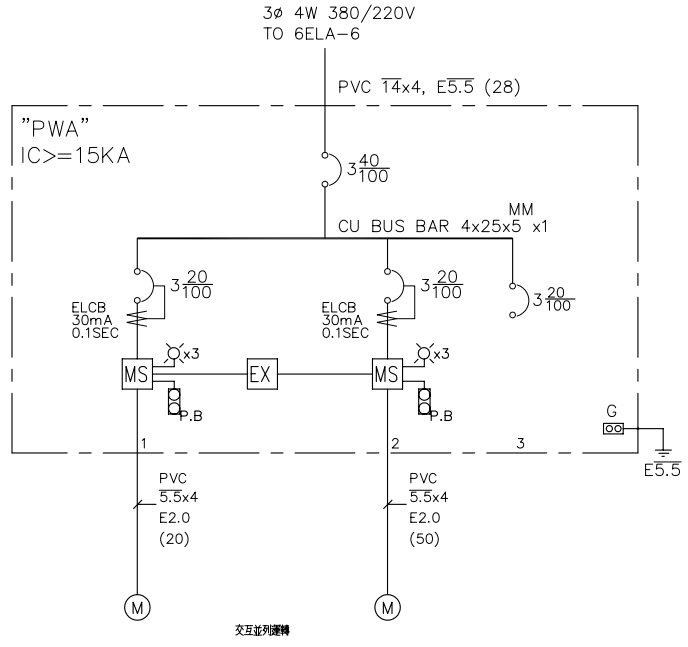

盤　名	出線口	出線口	出線口	SP	EV	PWA	SP	SP
負載內容	180VAx10	180VAx5	180VAx2					
容量KVA	1.8	0.9	0.84	30HP	10HP			
電　流A								
小　計KVA			3.54+40HP					

盤　名	電梯	電梯	SP	SP
負載內容	15HPx1	15HPx1		
容量KVA	15HP	15HP		
電　流A				
小　計KVA		30HP		

盤　名	加壓泵	加壓泵
負載內容	5HPx1	5HPx1
容量KVA	5HP	5HP
電　流A		
小　計KVA		10HP

蘇建榮建築師事務所 C.J.SU Architect & Associates	工程名稱	洄瀾國際文教會館新建工程	圖面名稱	單線圖(二)	圖面修正		設計		備註	圖號	E - 11
							繪圖			張數	/
							核對				
							日期				