


盤 名	冷氣專話	冷氣專話	冷氣專話	冷氣專話	1L	1R	F/C (1F+1R)	SP
盤內容								
容量KVA	1.5	1.5	1.5	1.5	9.06	20	0.64	
電 流A								
小 計KVA							35.06	

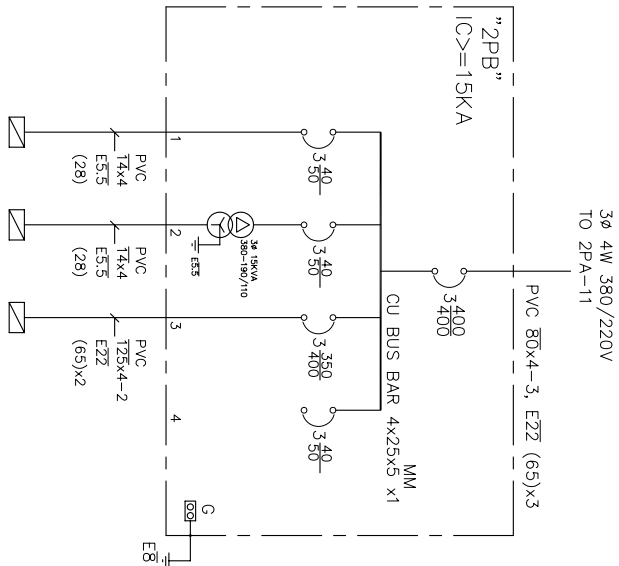

盤 名	2LB	2RB	3P
盤內容			
容量KVA	10.74	7.04	186.28
電 流A			
小 計KVA			204.06

蘇建榮建築師事務所 C.J.SU Architect & Associates	工程名稱	單線圖(三)	圖面修正	設計繪圖 核對日期	備 註	圖號 張數	E - 12 /
	河瀾國際文教會館新建工程						