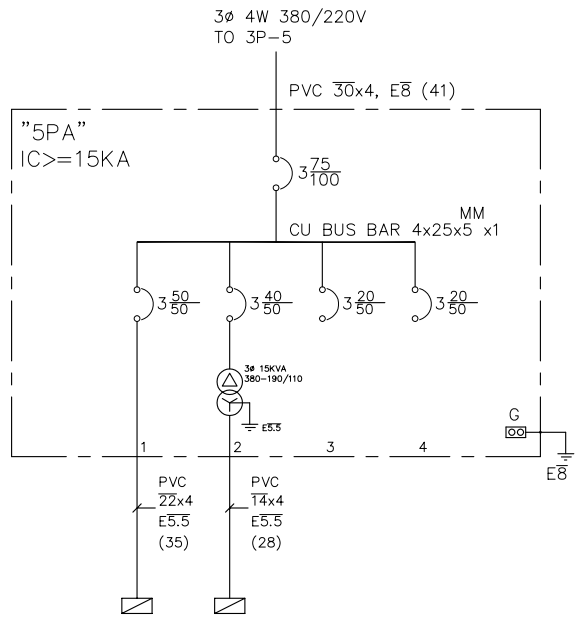

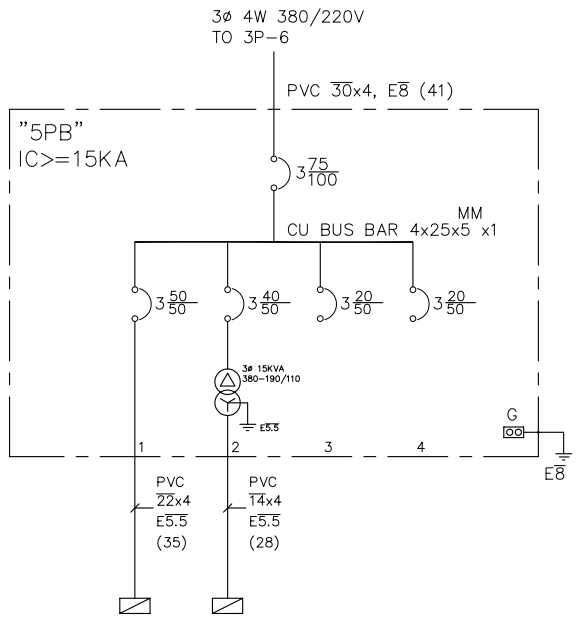

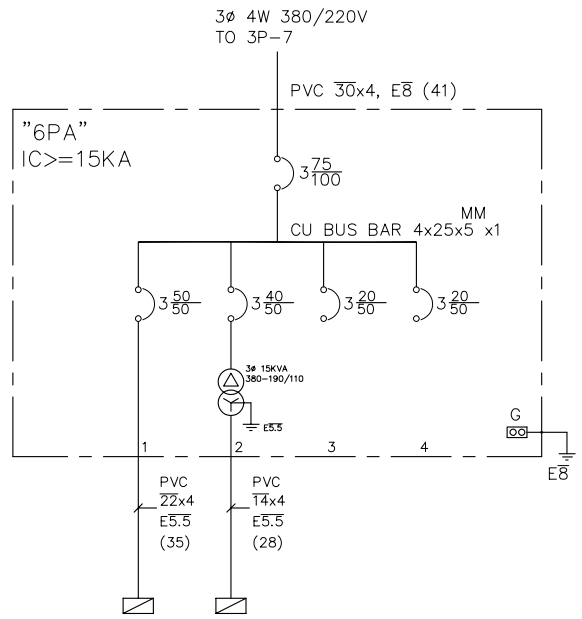

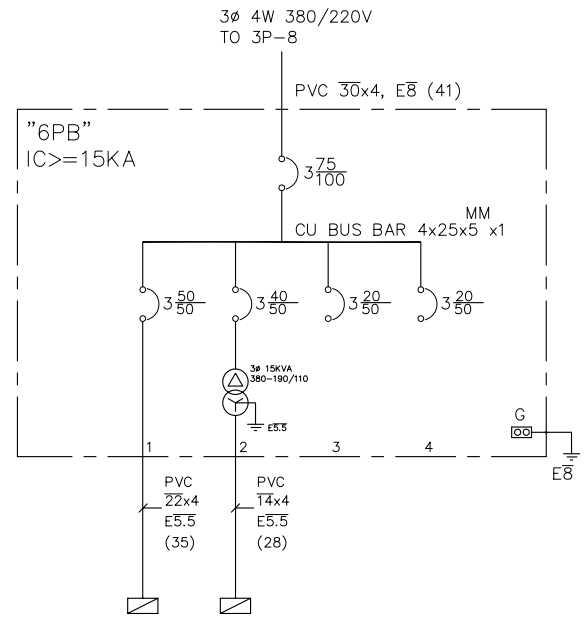

盤　名	5LA	5RA	SP	SP	5LB	5RB	SP	SP	6LA	6RA	SP	SP	6LB	6RB	SP	SP
負載內容	另詳負載表	另詳負載表			另詳負載表	另詳負載表			另詳負載表	另詳負載表			另詳負載表	另詳負載表		
容量KVA	17.72	12.12			17.72	12.12			13.08	10.14			13.08	9.42		
電　流A																
小　計KVA	29.84				29.84				23.22				22.5			

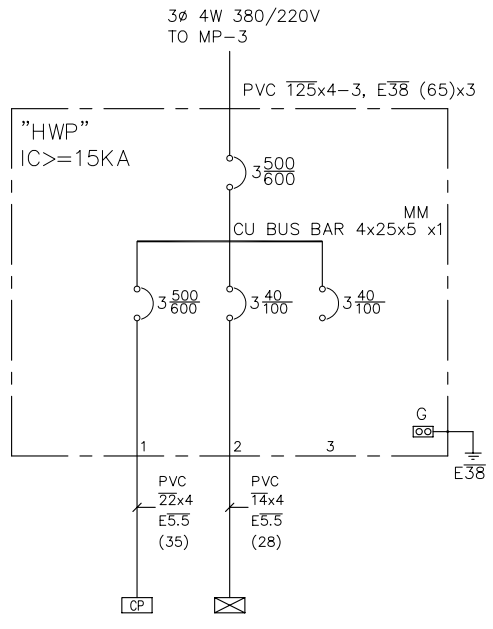

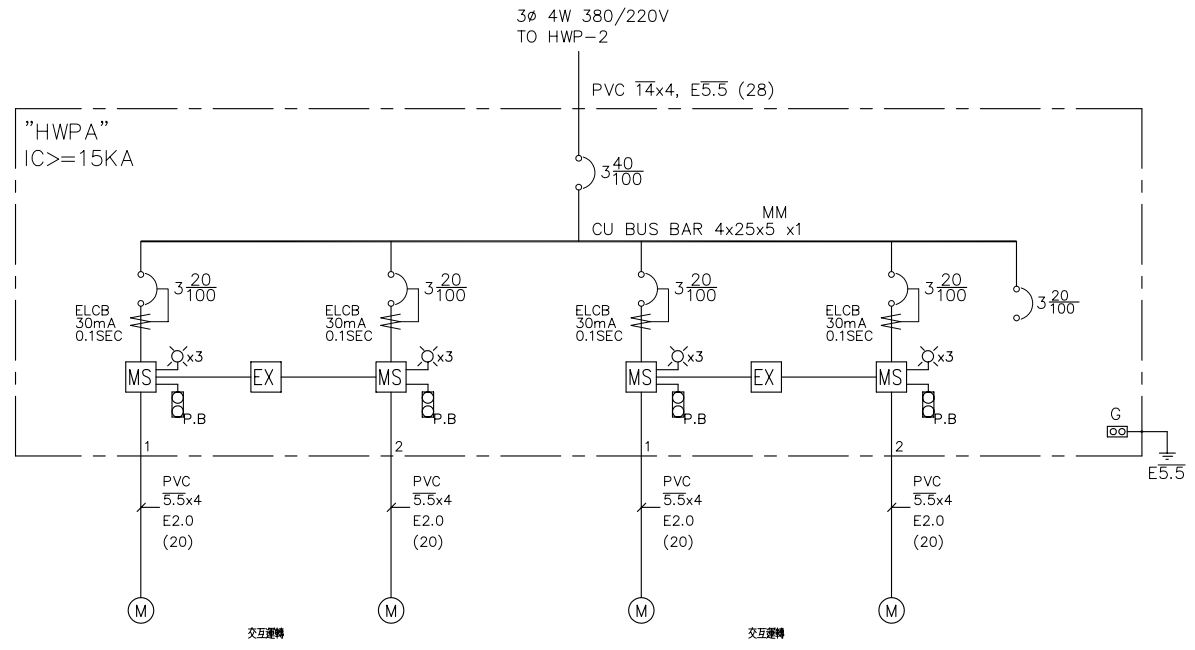

盤　名	熱水鍋爐	HWPA	SP	循環泵	循環泵	迴水泵	迴水泵
負載內容	36KWx8			1HPx1	1HPx1	1HPx1	1HPx1
容量KVA	288KW	2HP		1HP		1HP	
電　流A							
小　計KVA	2HP+288KW			2HP			

蘇建榮建築師事務所 C.J.SU Architect & Associates	工程名稱	洄瀾國際文教會館新建工程	圖面名稱	單線圖(五)	圖面修正		設計		備註	圖號	E - 14
							繪圖			張數	/
							核對				
							日期				