施工說明:(以下說明已包含於本工程施工範圍內,不另計價)

1.本層配管未完成.須依設計圖施作,屬本工程.
2.原有已配設完成之線路全部抽除,全部依設計圖重新配線(含原未配線之管路),屬本工程.
3.設備結線屬本工程.
5.原有配管若有不通,承商應負責清通,屬本工程.
6.原有配管線若有不足,承商應負責依設計圖施作補足,以完成設計圖面爲原則,屬本工程.
7.PWA.EV盤未安裝.一.二次管線皆未配設.需依設計圖重新採購安裝.屬本工程.
(該區域結構未完成)
8.所有落地盤基礎需補施作.屬本工程

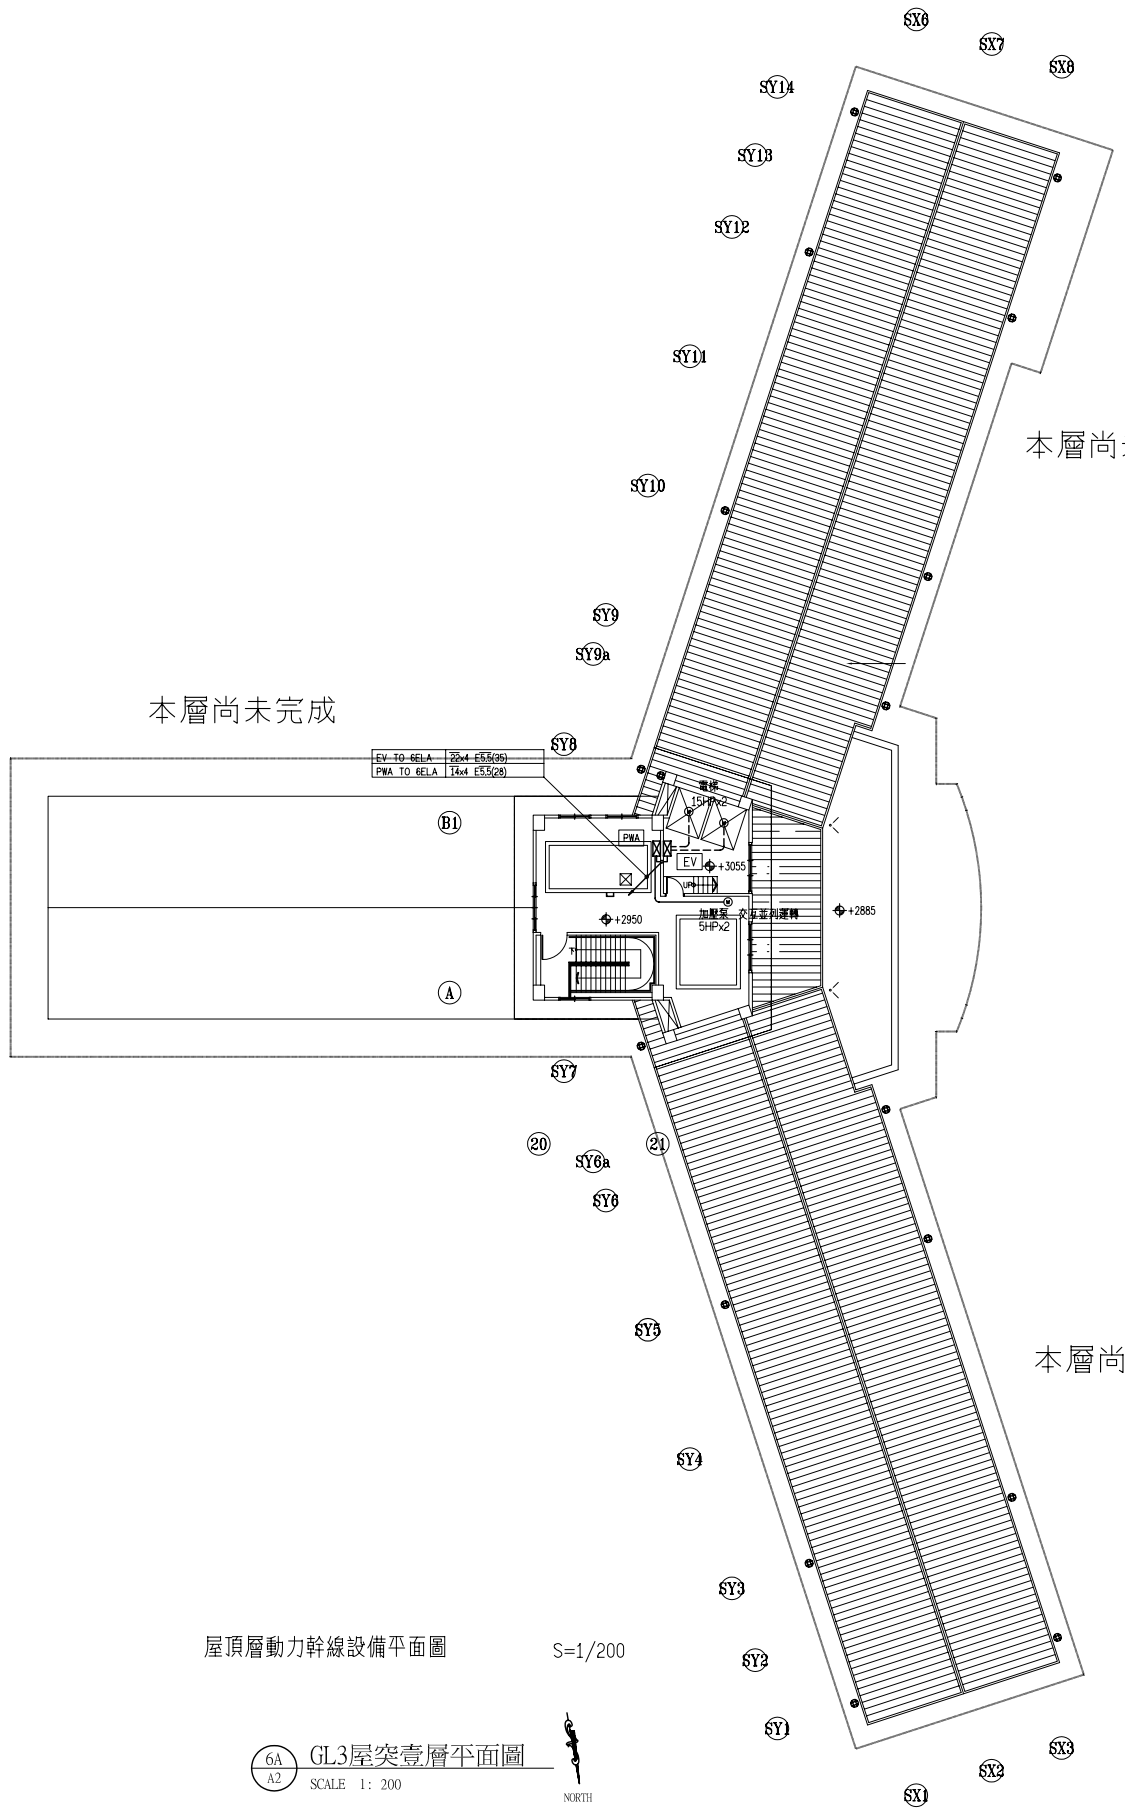

屋頂層動力幹線設備平面圖 S=1/200

6A GL3屋突壹層平面圖
A2 SCALE 1:200

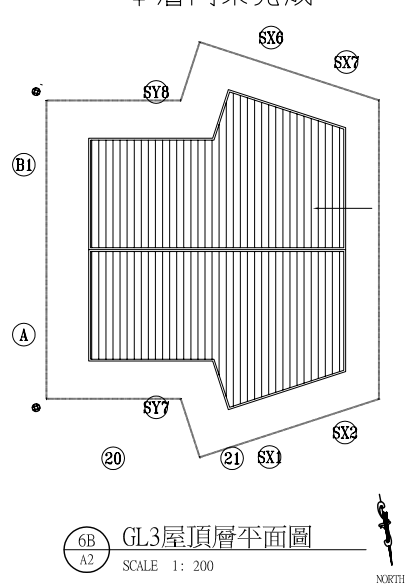

6B GL3屋頂層平面圖
A2 SCALE 1:200

蘇建榮建築師事務所 C.J.SU Architect & Associates	工程名稱	洄瀾國際文教會館新建工程	圖面名稱	屋頂層動力幹線設備平面圖	圖面修正		設計 繪圖 核對 日期	備註	圖號 E - 26 張數 /