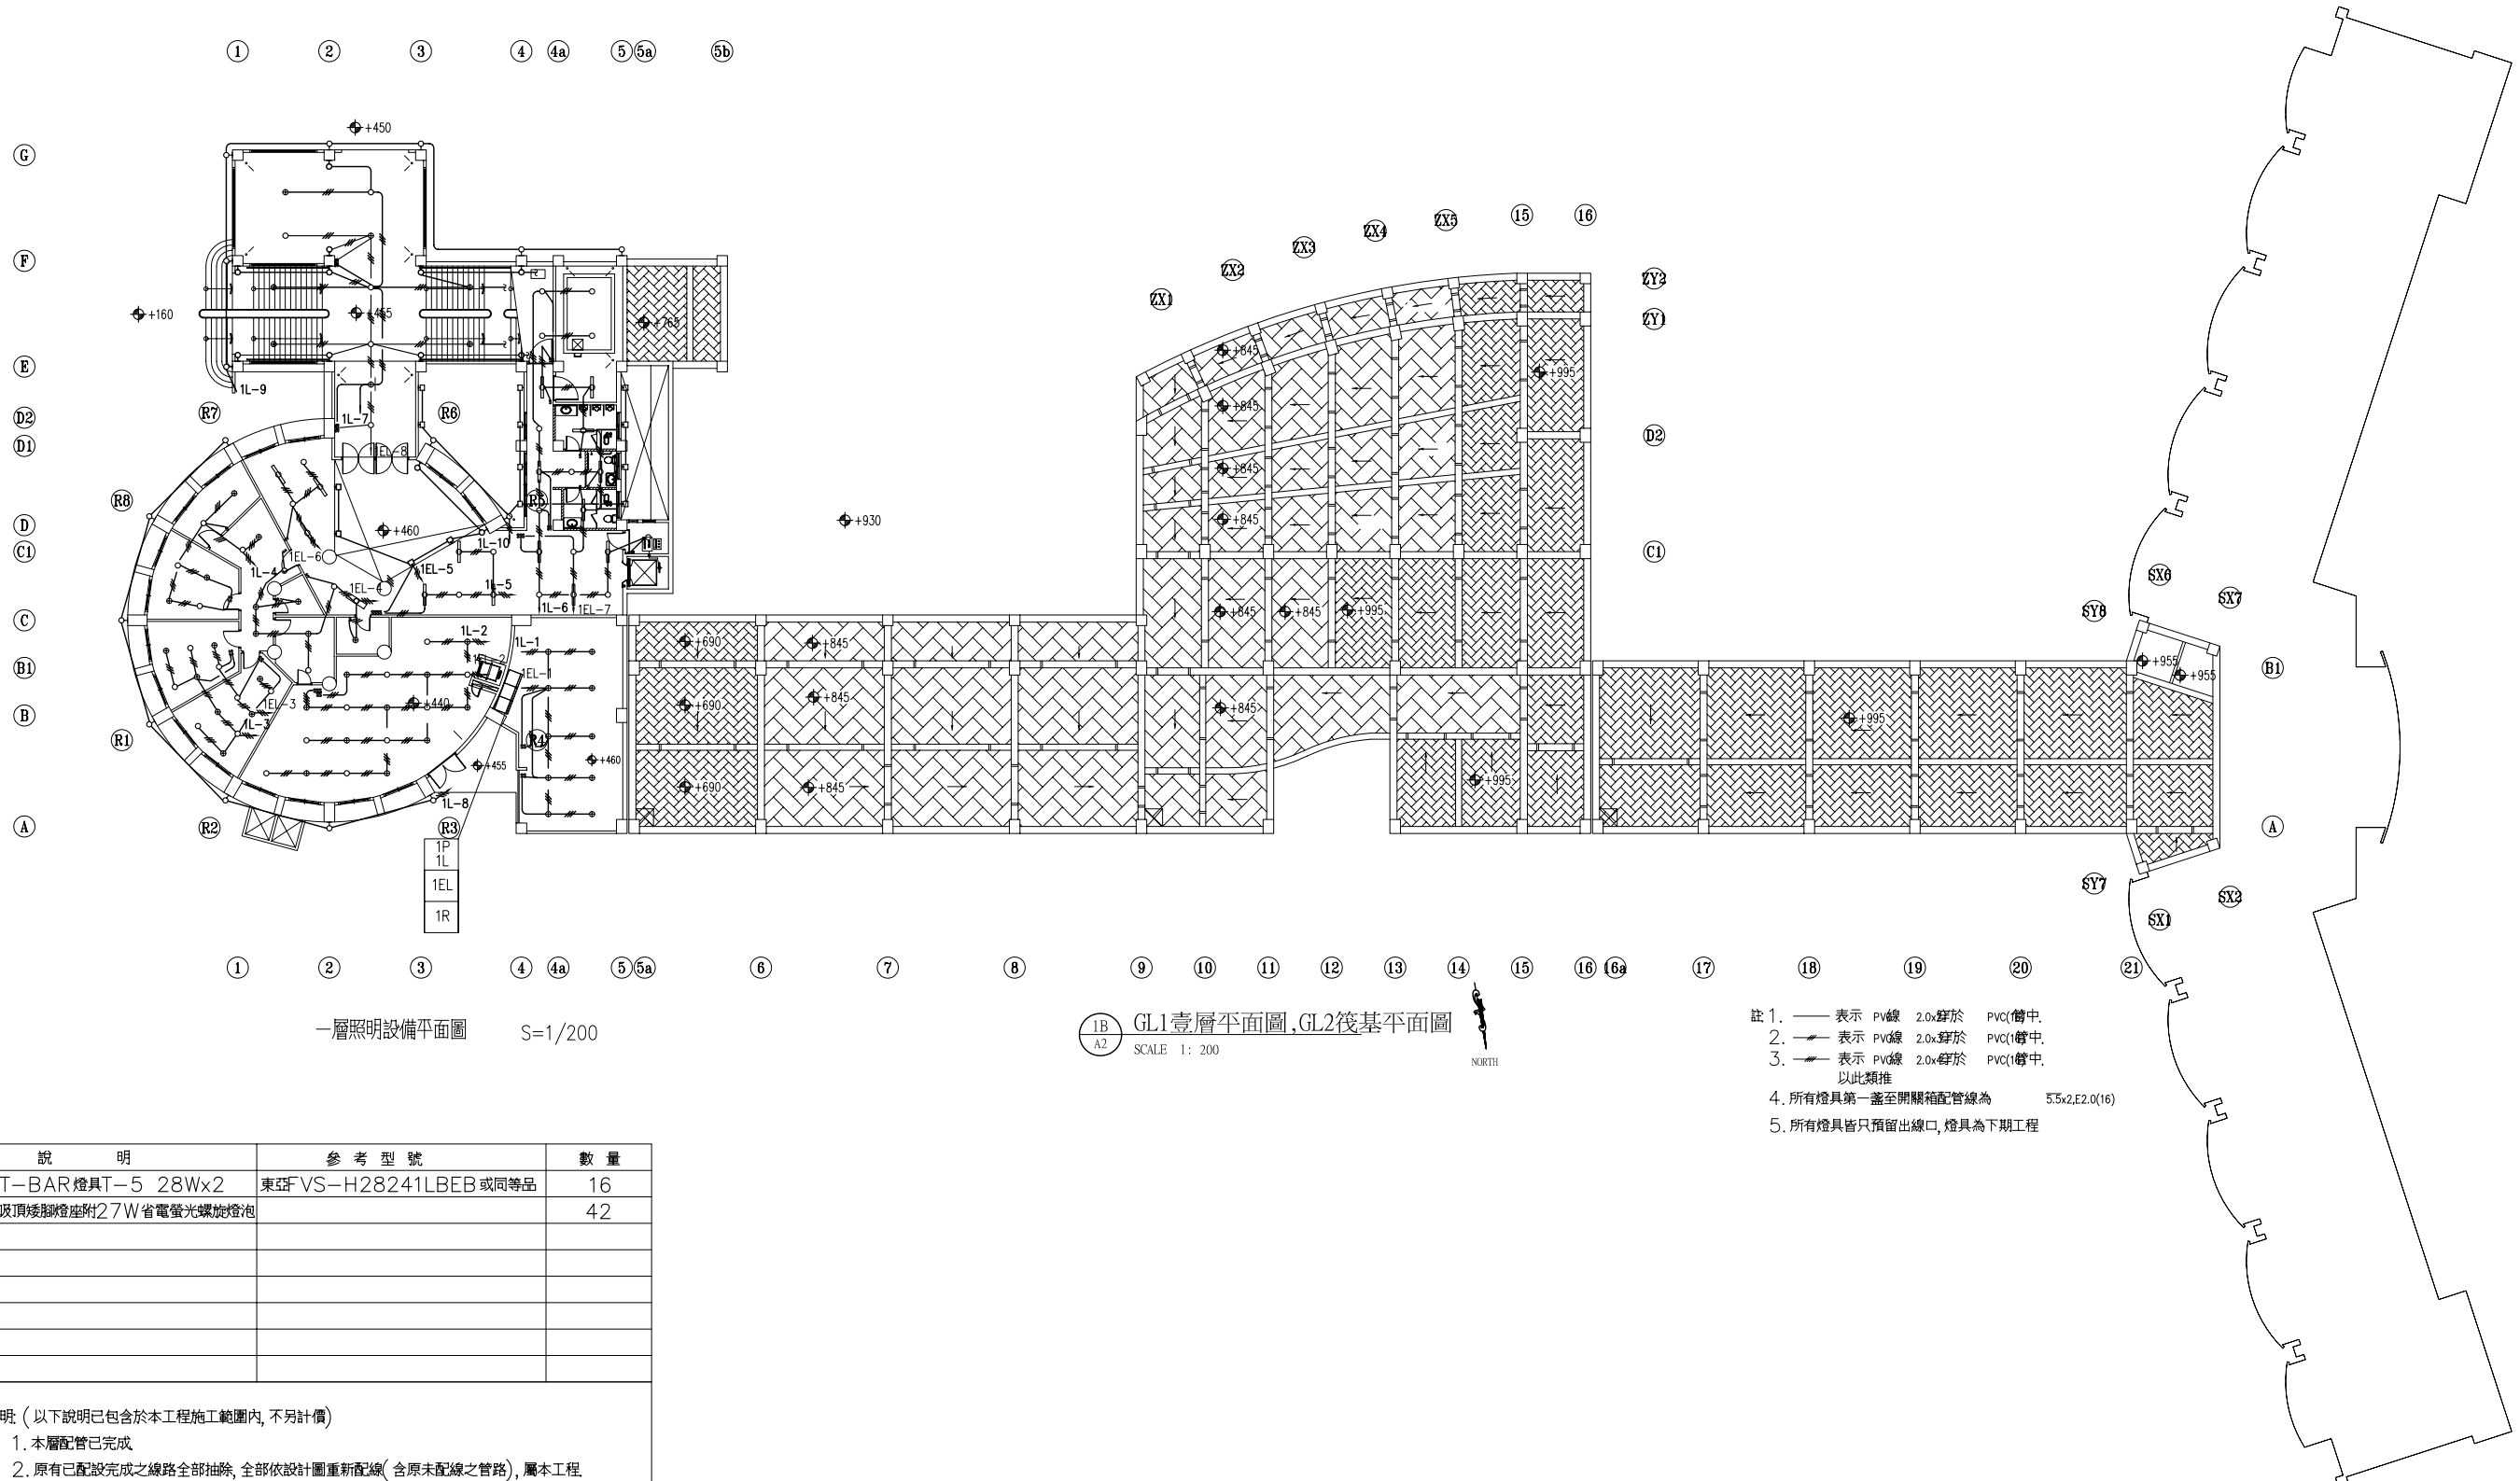

一層照明設備平面圖　S=1/200

1B / A2 GL1壹層平面圖,GL2筏基平面圖

SCALE 1：200

NORTH

註 1. —— 表示 PV線 2.0x穿於 PVC(1管中.
2. —— 表示 PV線 2.0x穿於 PVC(1管中.
3. —— 表示 PV線 2.0x穿於 PVC(1管中.
以此類推
4. 所有燈具第一盞至開關箱配管線為 5.5x2,E2.0(16)
5. 所有燈具皆只預留出線口, 燈具為下期工程

圖 例	說　　明	參 考 型 號	數 量
⊂⊃	T-BAR燈具T-5 28Wx2	東亞FVS-H28241LBEB或同等品	16
⊕	吸頂矮腳燈座附27W省電螢光螺旋燈泡		42

施工說明: (以下說明已包含於本工程施工範圍內, 不另計價)

1. 本層配管已完成.
2. 原有已配設完成之線路全部抽除, 全部依設計圖重新配線(含原未配線之管路), 屬本工程.
3. 設備二次結線及無設備之出線口需封盲蓋屬本工程.
4. 原有配管若有不通, 承商應負責清通, 屬本工程.
5. 原有配管線若有不足, 承商應負責依設計圖施作補足, 以完成設計圖面為原則, 屬本工程.
6. PL(景觀盤)二次配管須依設計圖重新配管線, 屬本工程.

蘇建榮建築師事務所 C.J.SU Architect & Associates	工程名稱	洄瀾國際文教會館新建工程	圖面名稱	一層照明設備平面圖	圖面修正		設計 繪圖 核對 日期	備註	圖號 E - 28 張數 /