


圖 例	說 明	參 考 型 號	數 量
—○—	T-BAR燈具T-5 28Wx2	東亞TVS-H28241LBEB或同等品	9
⊕	吸頂接線盒並附27W省電螢光螺絲燈泡		79
○	出線口		
施工說明（以下說明已包含於本工程施工範圍內，不另計價）			
1. 本圖配置已完成			
2. 原有已配置完成之線路全部抽換，全部依設計圖重新配線（含原未配線之管路），屬本工程			
3. 設備二次結線及無設備之出線口需封盲蓋屬本工程			
4. 原有配管若有不通，承商應負責疏通，屬本工程			
5. 原有配管線若有不足，承商應負責依設計圖作補足，以完成設計圖面為原則，屬本工程			
6. PL（景觀燈）二次配管須依設計圖重新配管線，屬本工程			

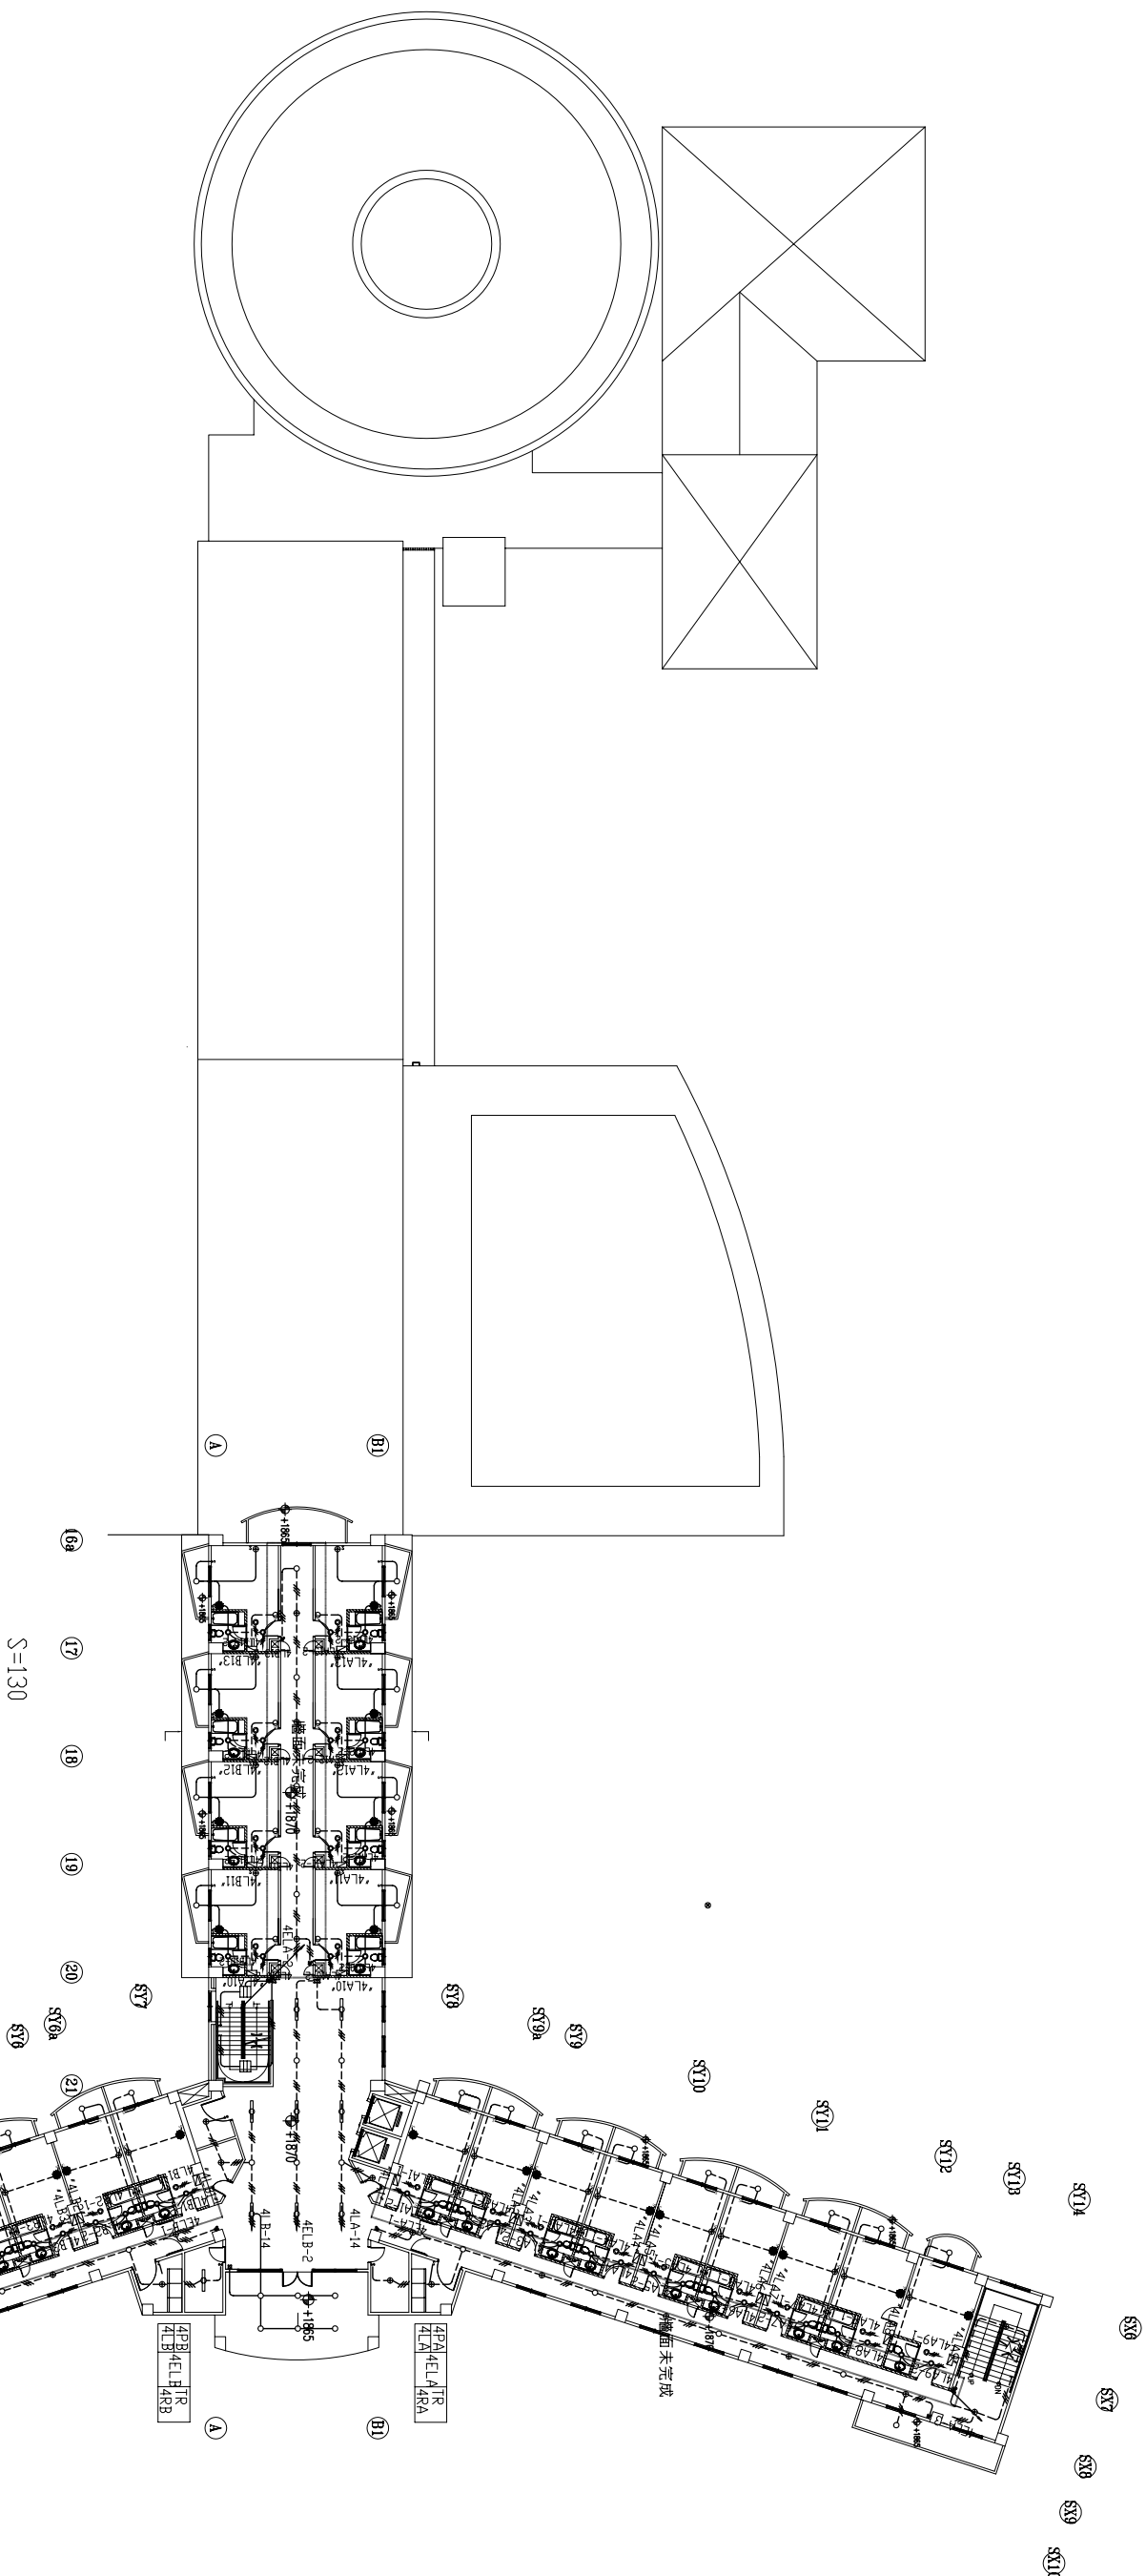

四層照明設備平面圖  
S=1/200

- 註 1. — 表示 PV線 20x2 穿於 PVCUB管中  
2. — 表示 軟C線 20x3 穿於 PVCUB管中  
3. — 表示 軟C線 20x4 穿於 PVCUB管中，  
以此類推  
4. 所有燈具第一端至開關箱配管線為 55x2E2016