


| 圖例 | 說明 | 參考型號 | 數量 |
|----|-------------------|---------------------|----|
| | T-BAR燈具-5 28Wx2 | 東亞VS-H28241LBEB或同等品 | 9 |
| | 吸頂安裝座附27W省電螢光螺旋燈泡 | | 79 |
| | 出線口 | | |
| | | | |
| | | | |
| | | | |
| | | | |
| | | | |

施工說明 (以下說明已包含於本工程施工範圍內, 不另計價)


1. 本圖配管已完成
2. 原有已配設完成之線路全部抽換, 全部依設計圖重新配線(含原未配線之管路), 屬本工程
3. 設備二次結線及無設備之出線口需封盲蓋屬本工程
4. 原有配管若有不通, 承商應負責清理通, 屬本工程
5. 原有配管線若有不足, 承商應負責依設計圖增作補足, 以完成設計圖面為原則, 屬本工程
6. PL(景觀燈) 二次配管須依設計圖重新配管線, 屬本工程

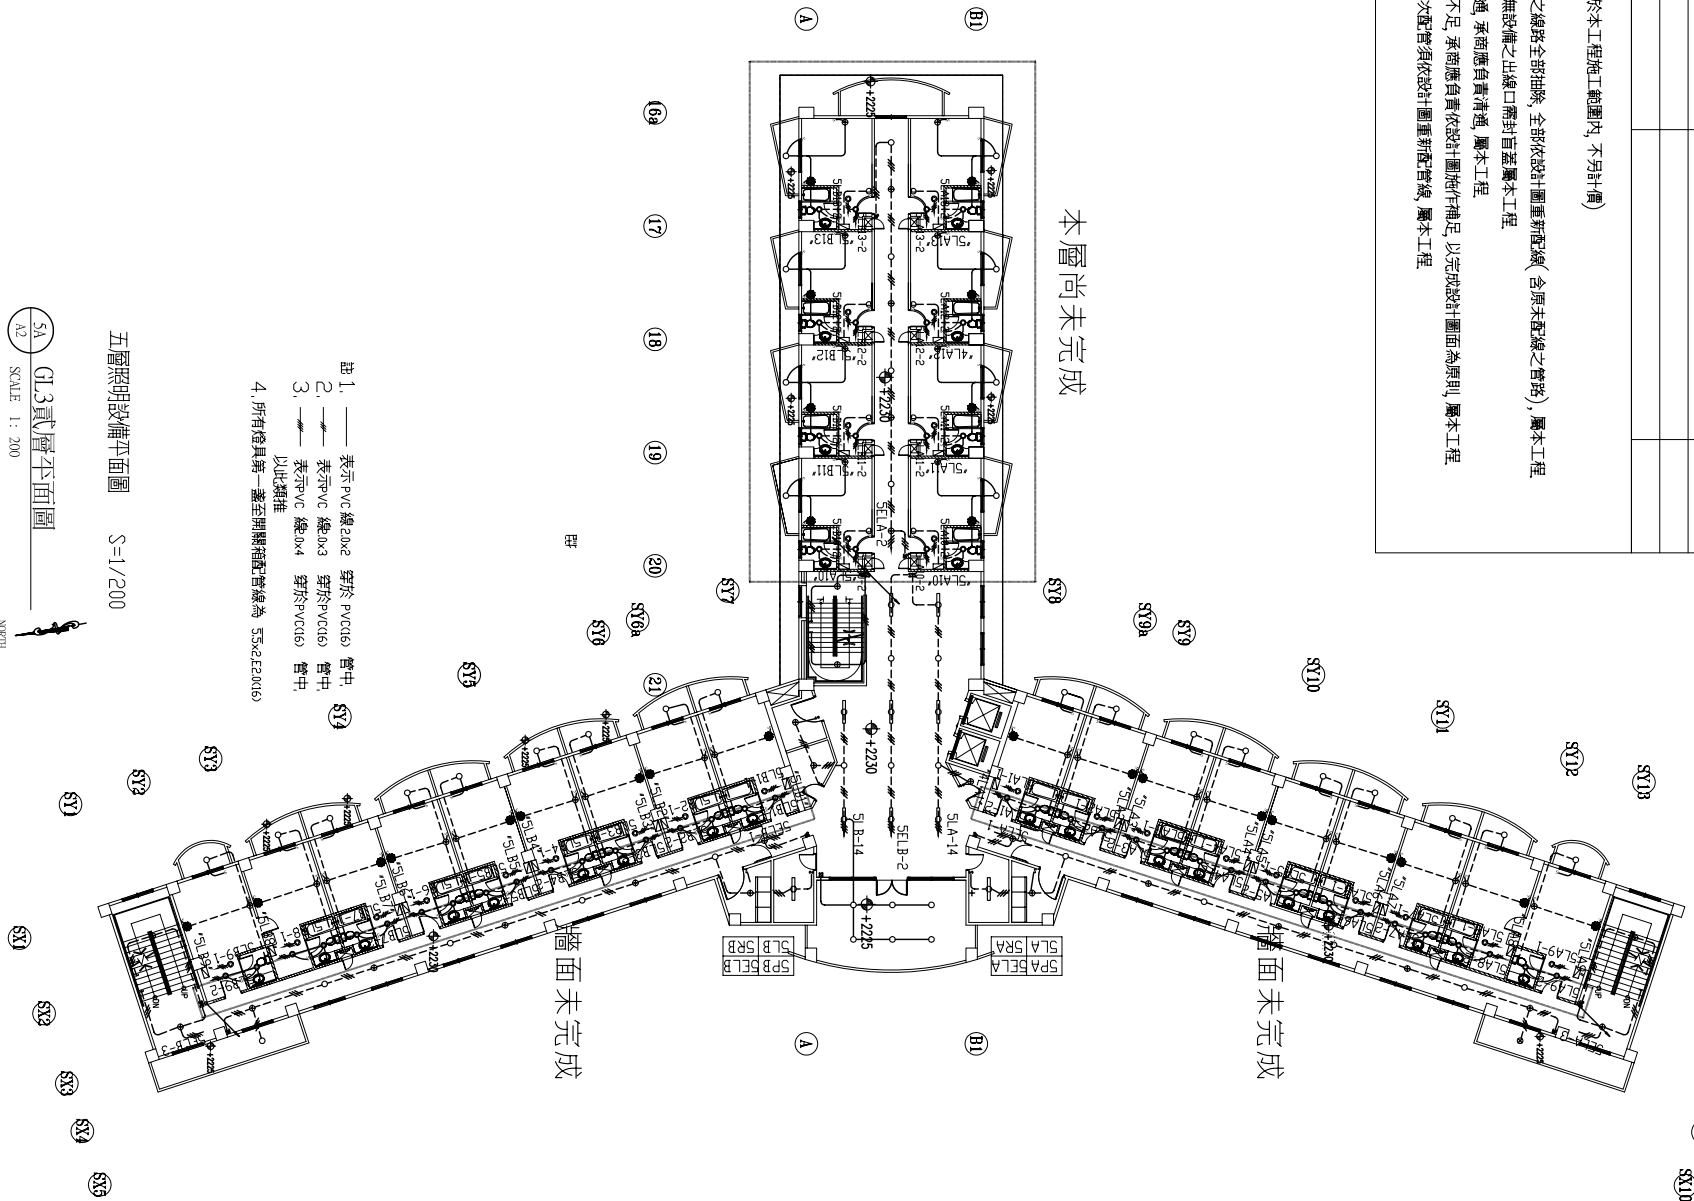

| 圖例 | 說明 | 參考型號 | 數量 |
|----|-------------------|---------------------|----|
| | T-BAR燈具-5 28Wx2 | 東亞VS-H28241LBEB或同等品 | 9 |
| | 吸頂安裝座附27W省電螢光螺旋燈泡 | | 57 |
| | 出線口 | | |
| | | | |
| | | | |
| | | | |
| | | | |
| | | | |

施工說明 (以下說明已包含於本工程施工範圍內, 不另計價)

1. 本圖配管已完成
2. 原有已配設完成之線路全部抽換, 全部依設計圖重新配線(含原未配線之管路), 屬本工程
3. 設備二次結線及無設備之出線口需封盲蓋屬本工程
4. 原有配管若有不通, 承商應負責清理通, 屬本工程
5. 原有配管線若有不足, 承商應負責依設計圖增作補足, 以完成設計圖面為原則, 屬本工程
6. PL(景觀燈) 二次配管須依設計圖重新配管線, 屬本工程

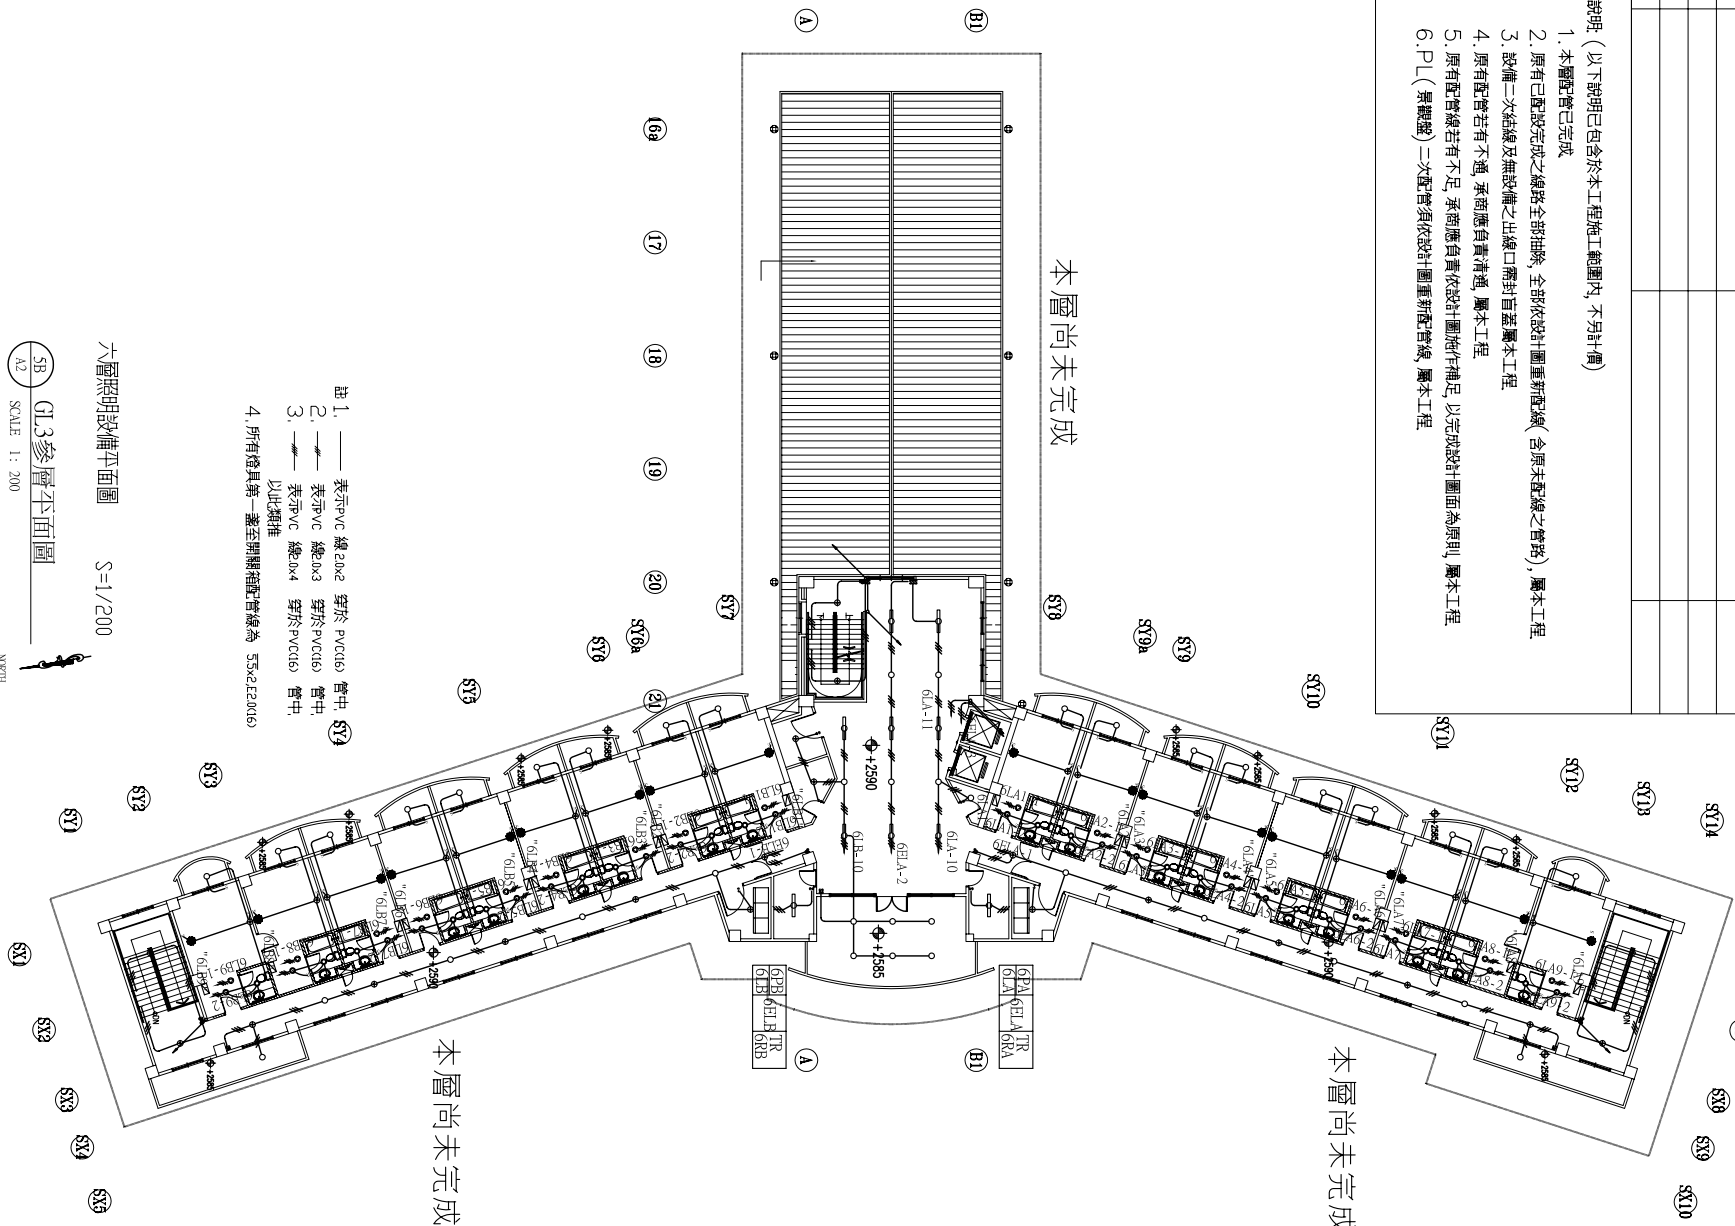

蘇建榮建築師事務所
C.J.SU Architect & Associates

工程名稱
河瀾國際文教會館新建工程

圖面名稱
五六層照明設備平面圖

圖面修正

設計繪圖

核對日期

備註

圖號
張數

E - 32
/