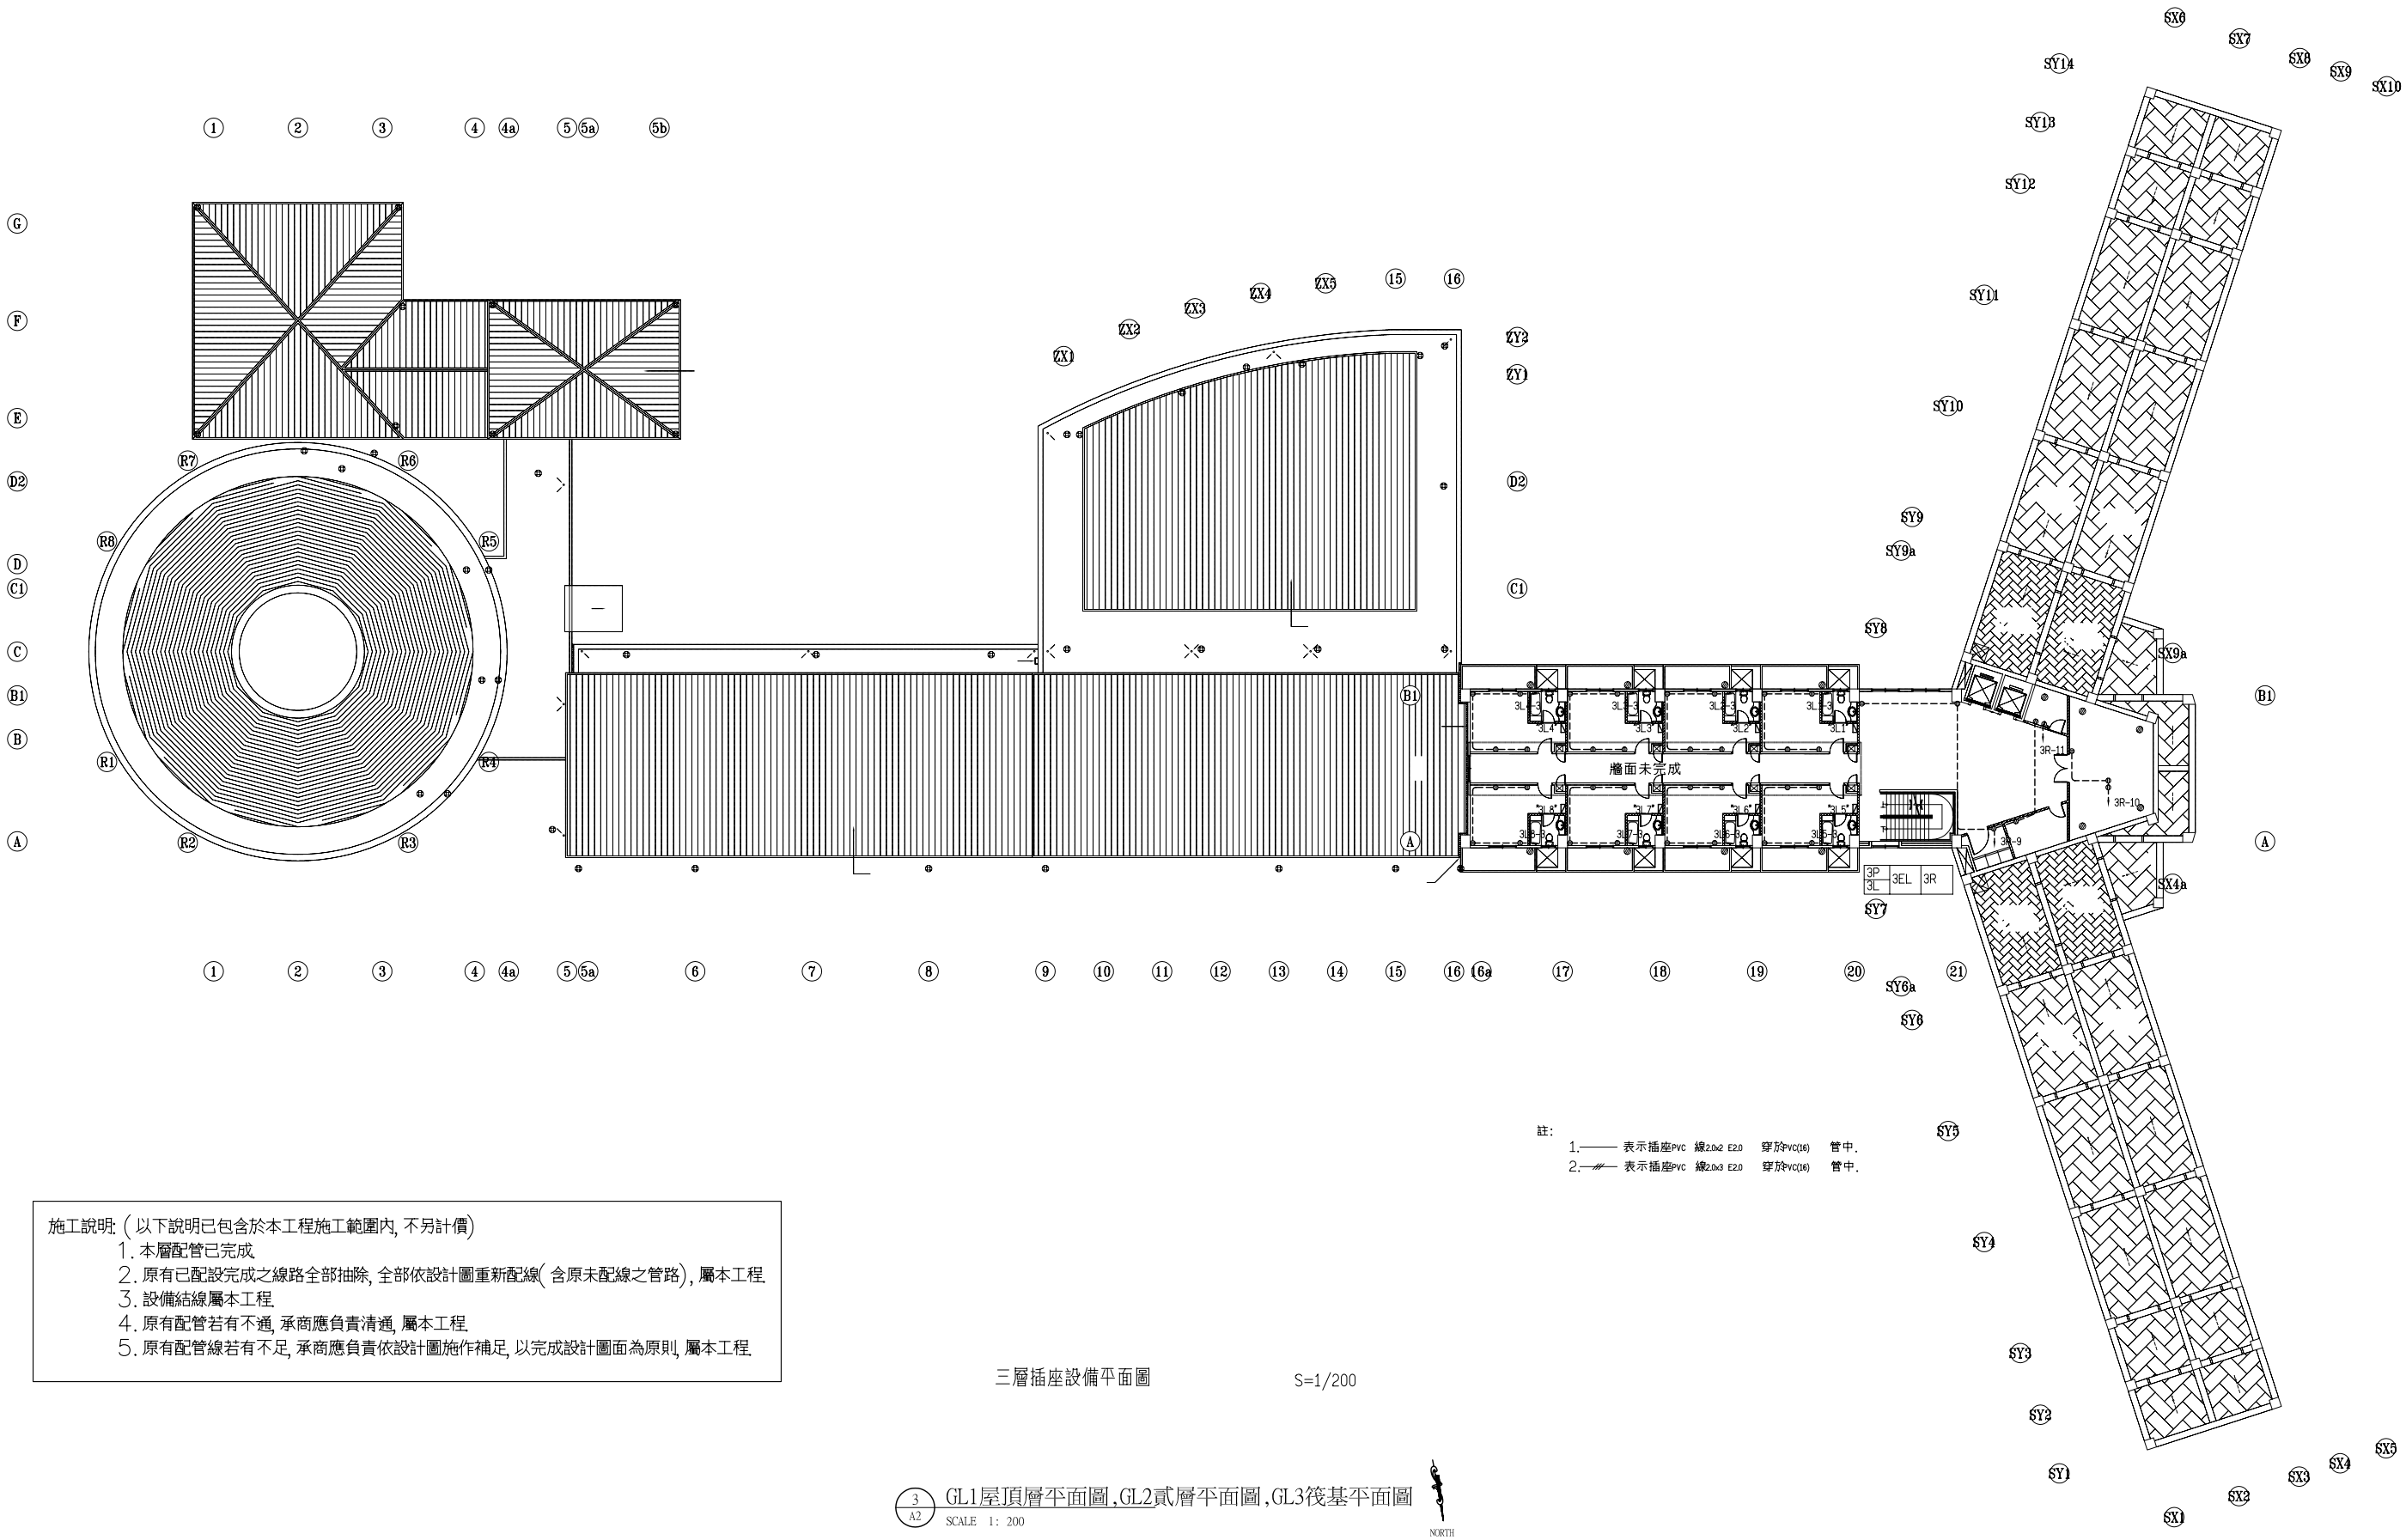

註:
1.—— 表示插座PVC 線2.0x2 E2.0 穿於PVC(16) 管中.
2.-//- 表示插座PVC 線2.0x3 E2.0 穿於PVC(16) 管中.

施工說明: (以下說明已包含於本工程施工範圍內, 不另計價)
1. 本層配管已完成.
2. 原有已配設完成之線路全部抽除, 全部依設計圖重新配線(含原未配線之管路), 屬本工程.
3. 設備結線屬本工程.
4. 原有配管若有不通, 承商應負責清通, 屬本工程.
5. 原有配管線若有不足, 承商應負責依設計圖施作補足, 以完成設計圖面為原則, 屬本工程.

三層插座設備平面圖 S=1/200

3/A2 GL1屋頂層平面圖,GL2貳層平面圖,GL3筏基平面圖
SCALE 1: 200

NORTH

蘇建榮建築師事務所 C.J.SU Architect & Associates	工程名稱	洄瀾國際文教會館新建工程	圖面名稱	三層插座設備平面圖	圖面修正	設計 / 繪圖 / 核對 / 日期	備註

圖號	E - 36
張數	/