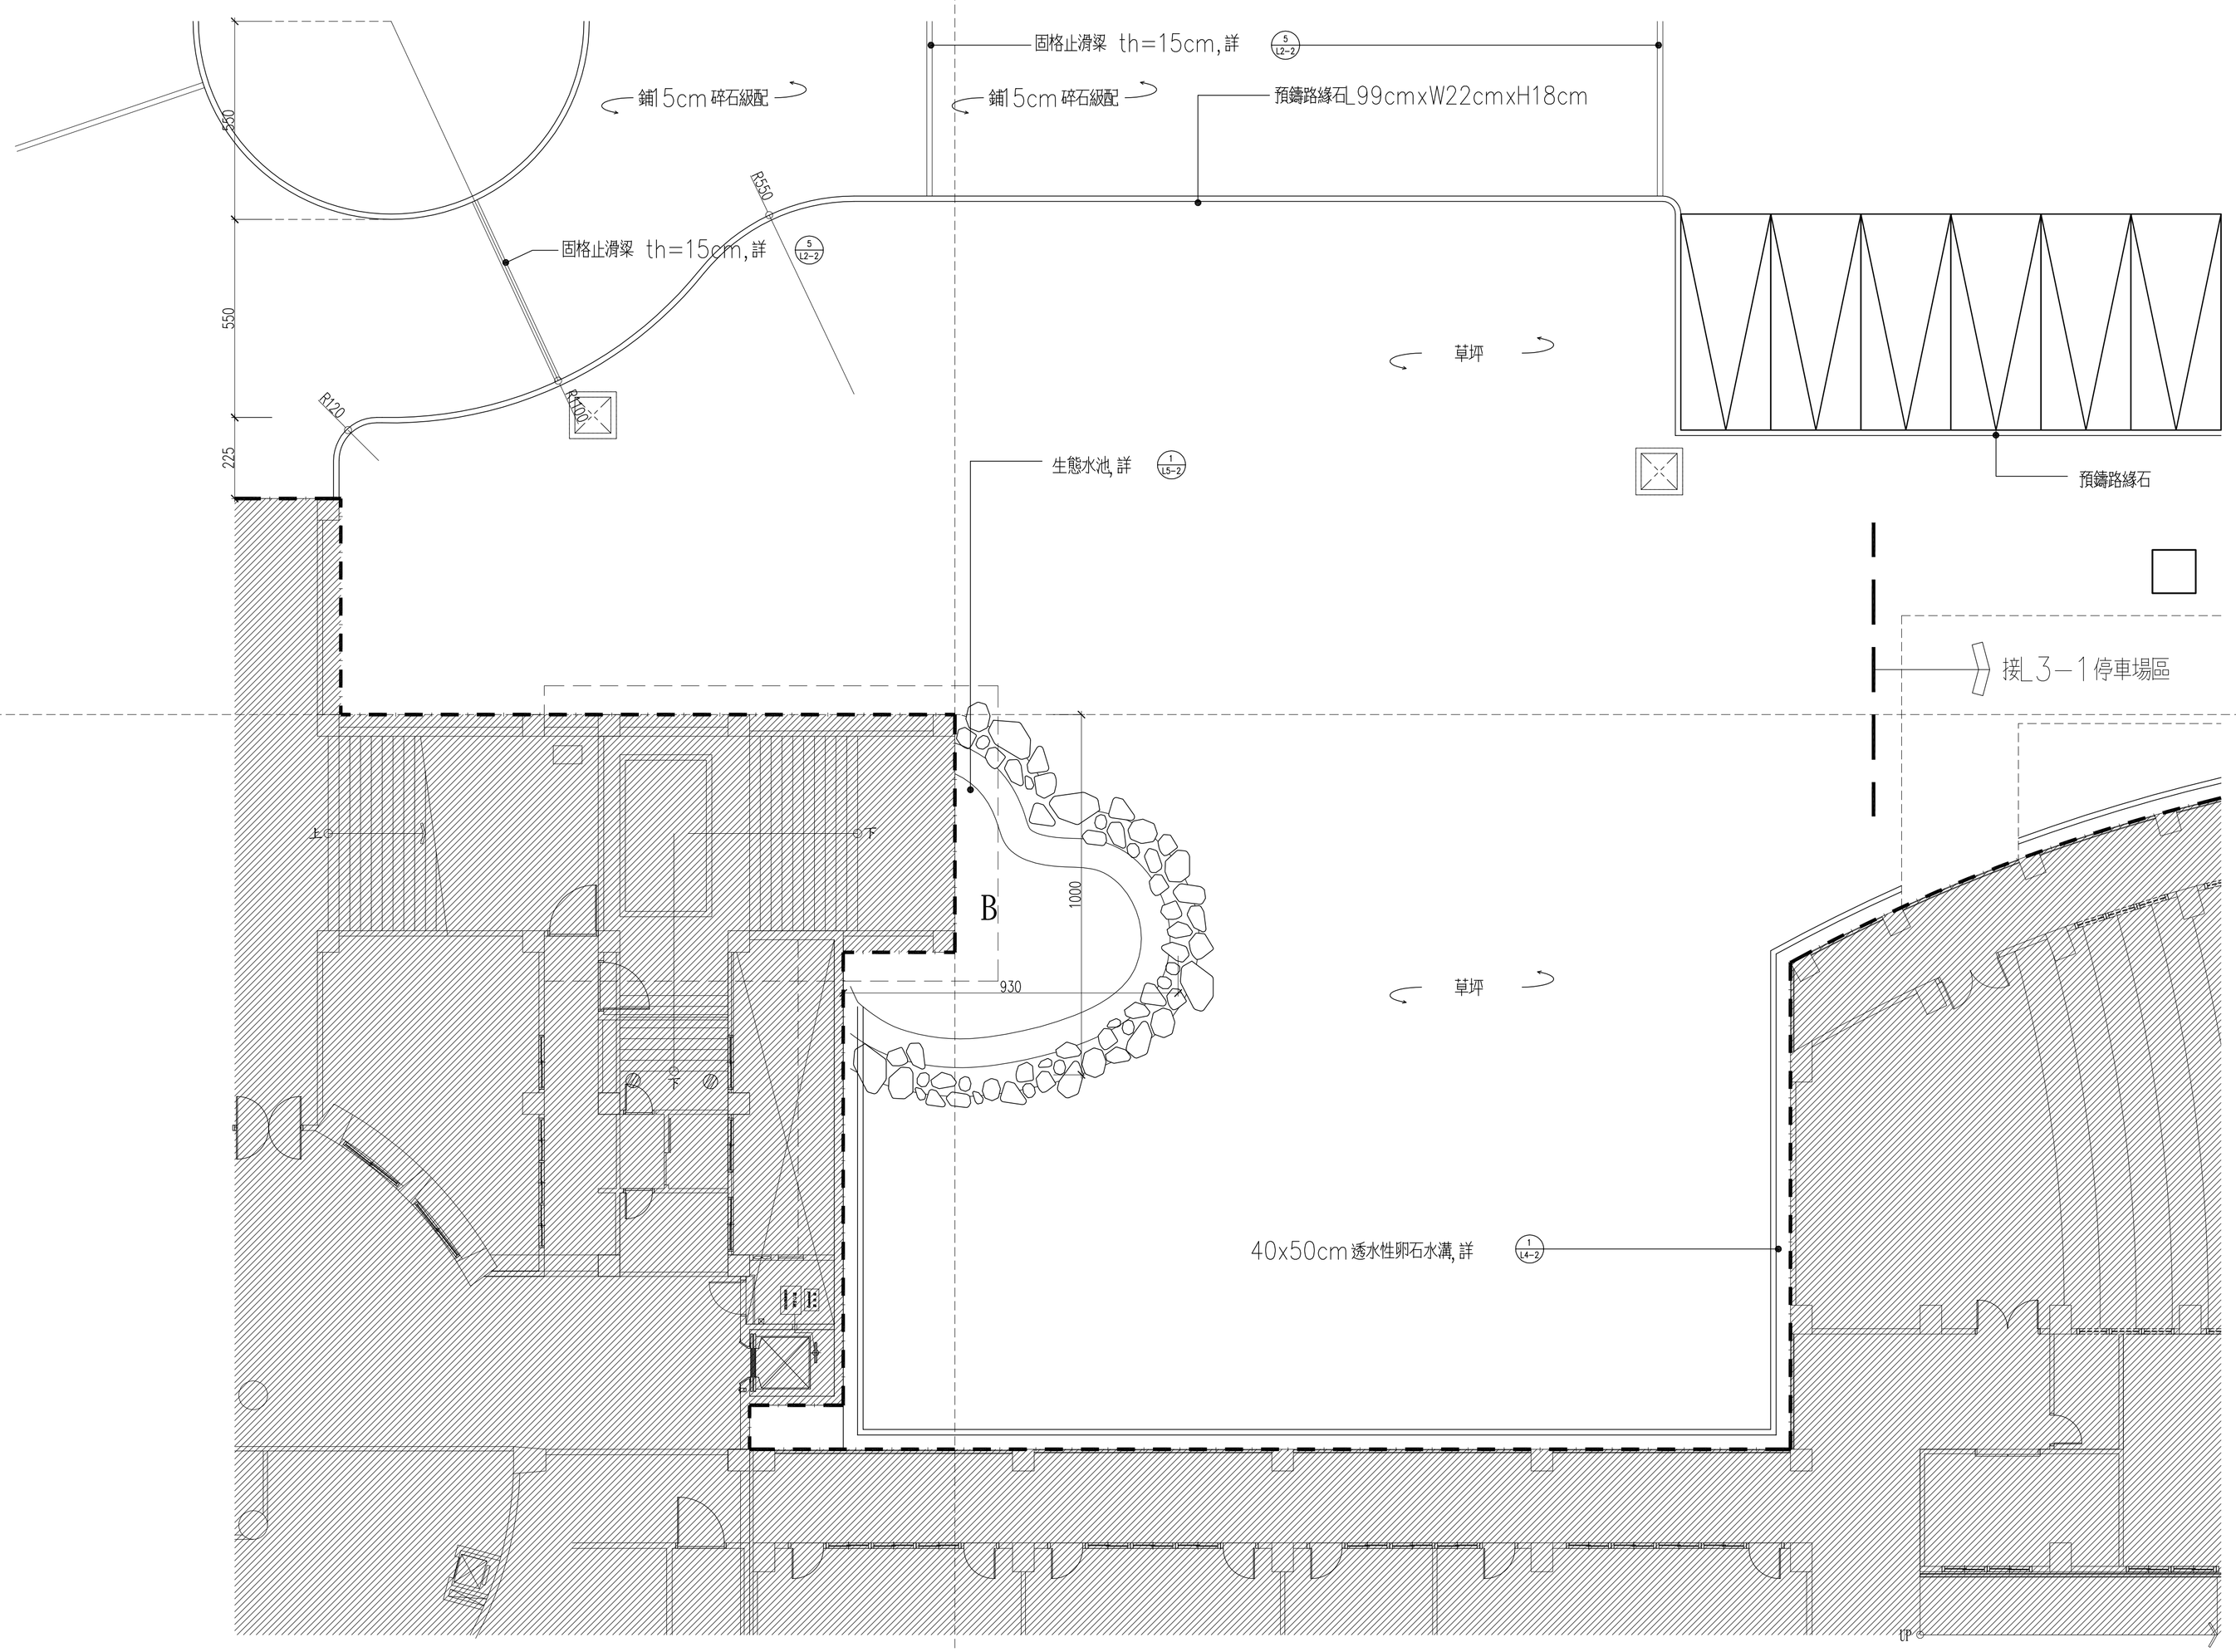

蘇建榮建築師事務所 C.J.SU Architect & Associates	工程名稱	洄瀾國際文教會館新建工程	圖面名稱	中庭區平面詳圖 S=1	圖面修正		設計 / 繪圖 / 核對 / 日期		備註	圖號	L4-1
										張數	/