



註 此景觀生態水池僅為一參考施工方式, 配置L5處
施作內容詳單價分析表, 施作廠商須仍提供放樣圖,
經建築師和業主核可後, 方得施工


1 景觀生態水池平面圖

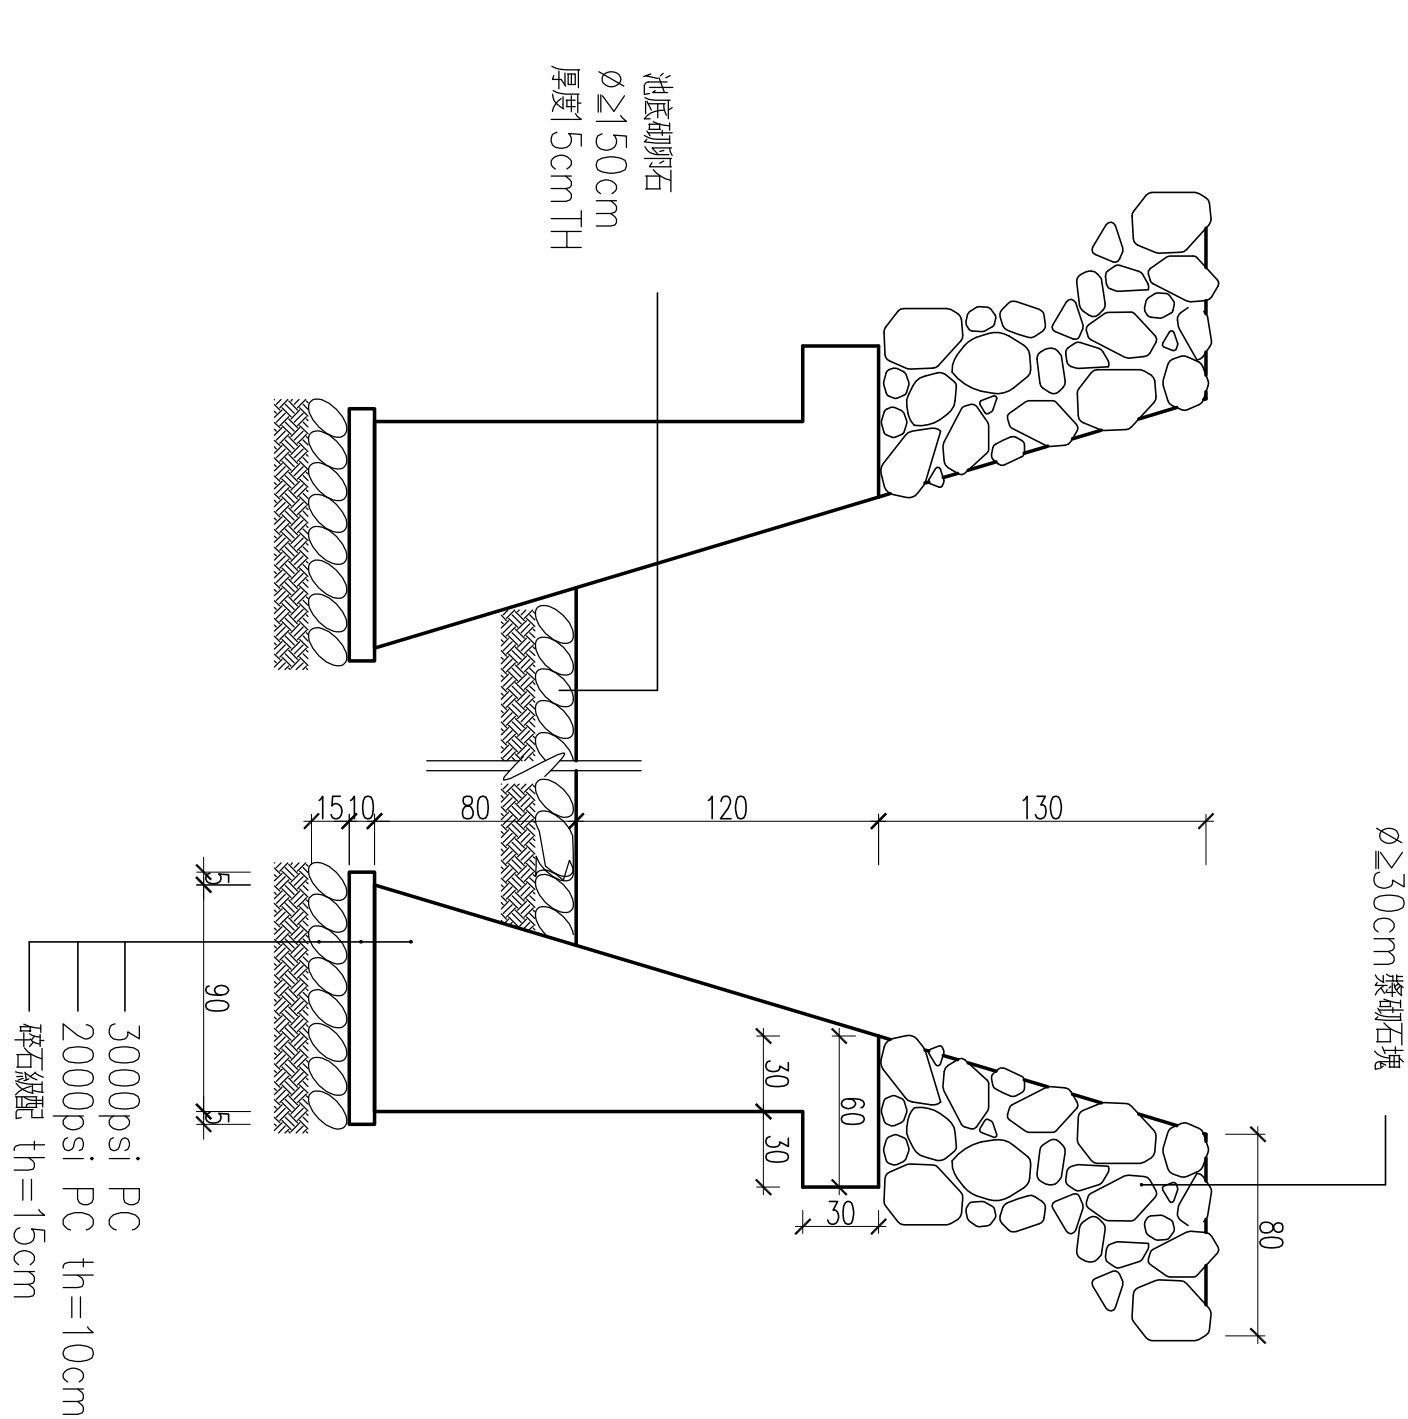

2 A, C 半景觀沉砂池結構斷面圖

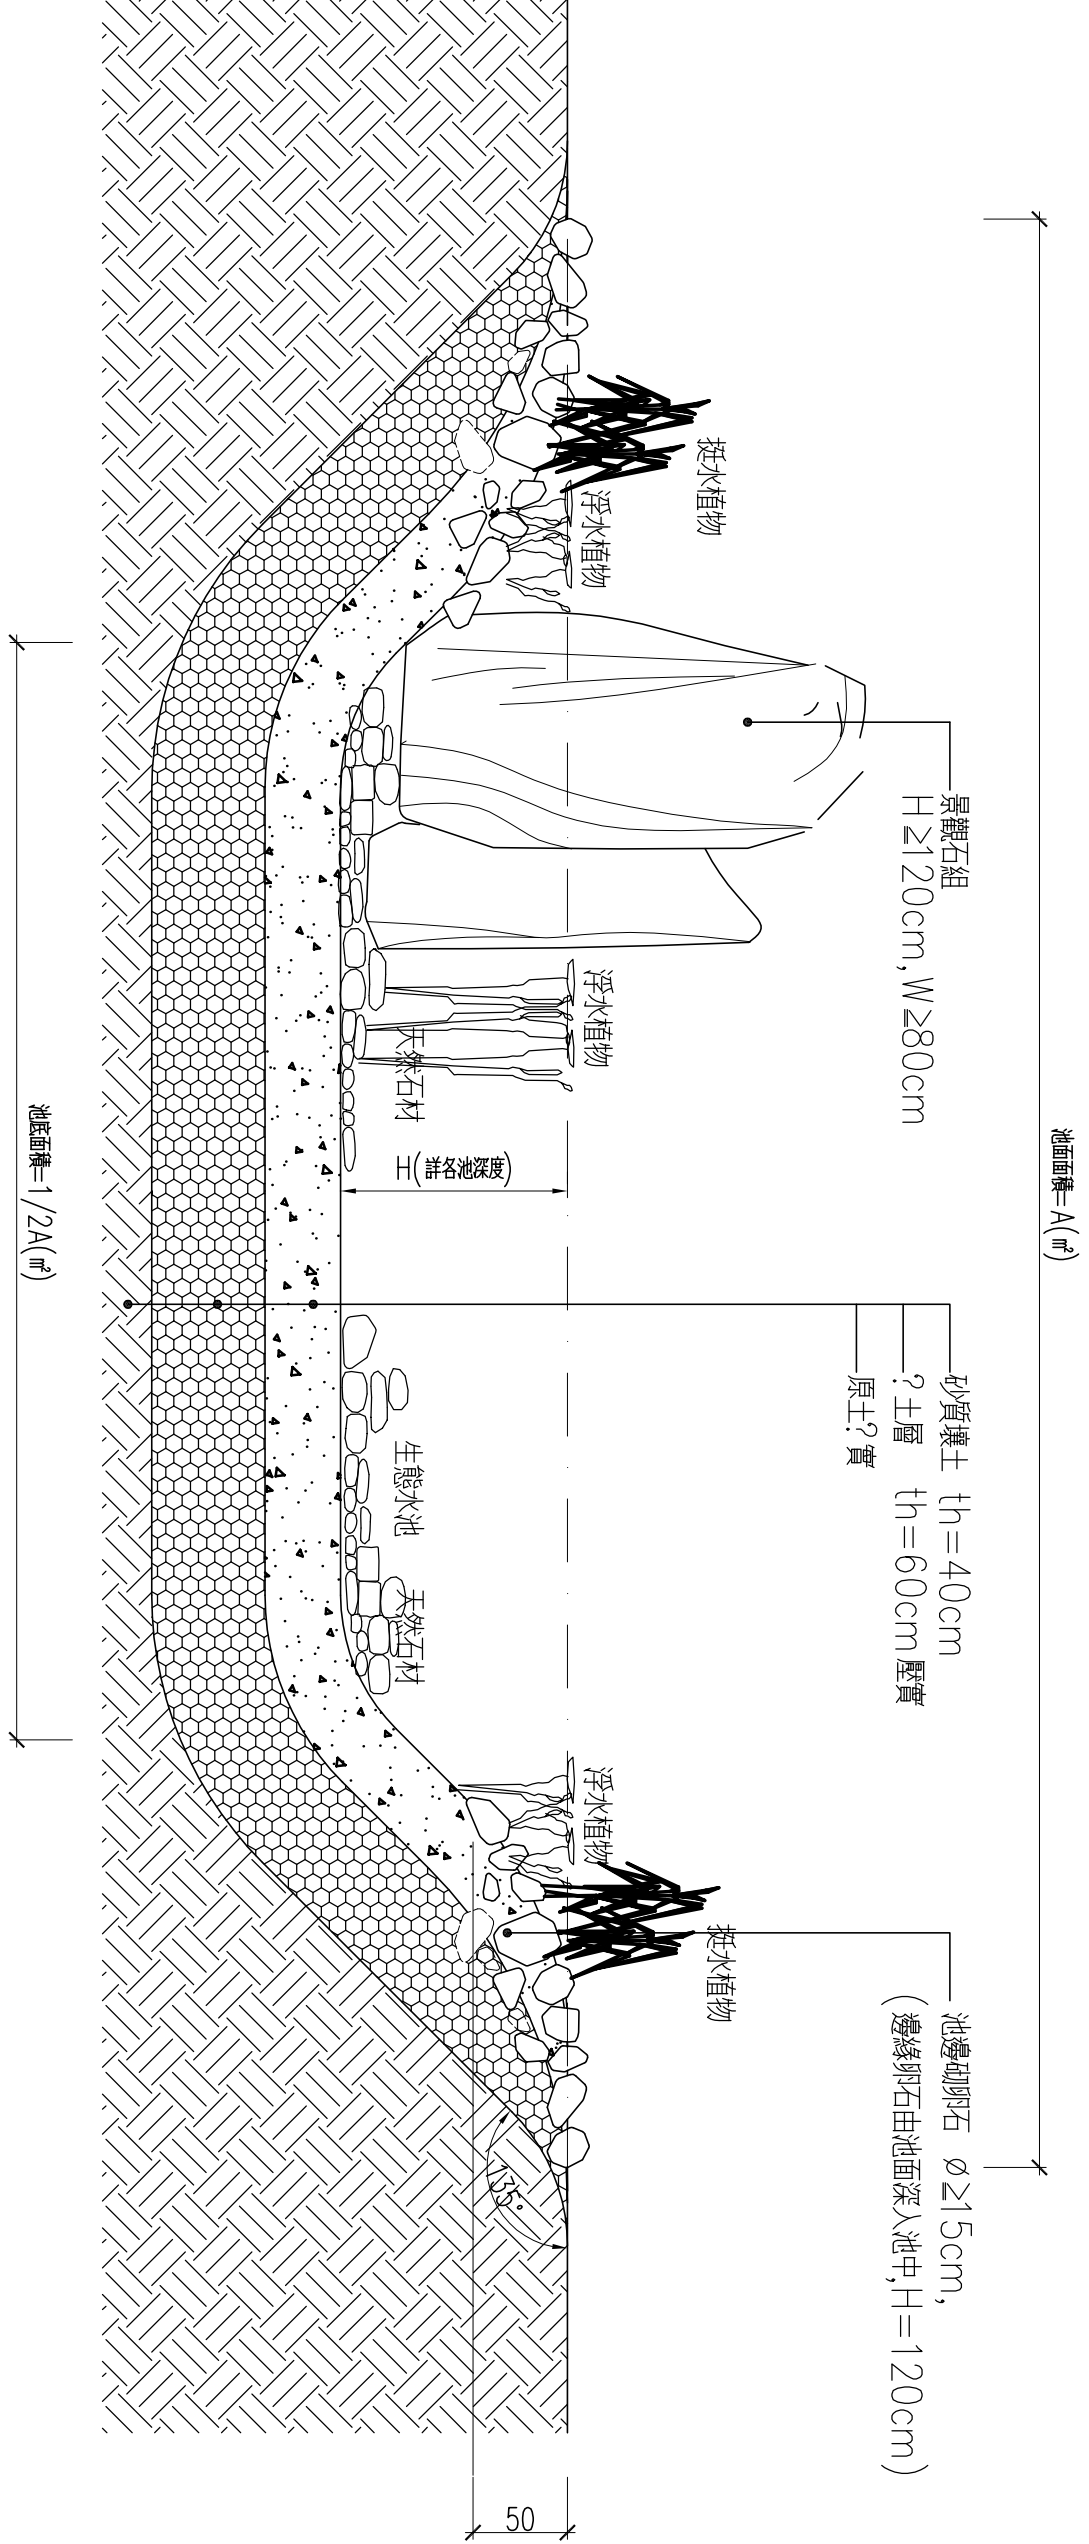


3 B, D, E 景觀生態水池體結構斷面圖

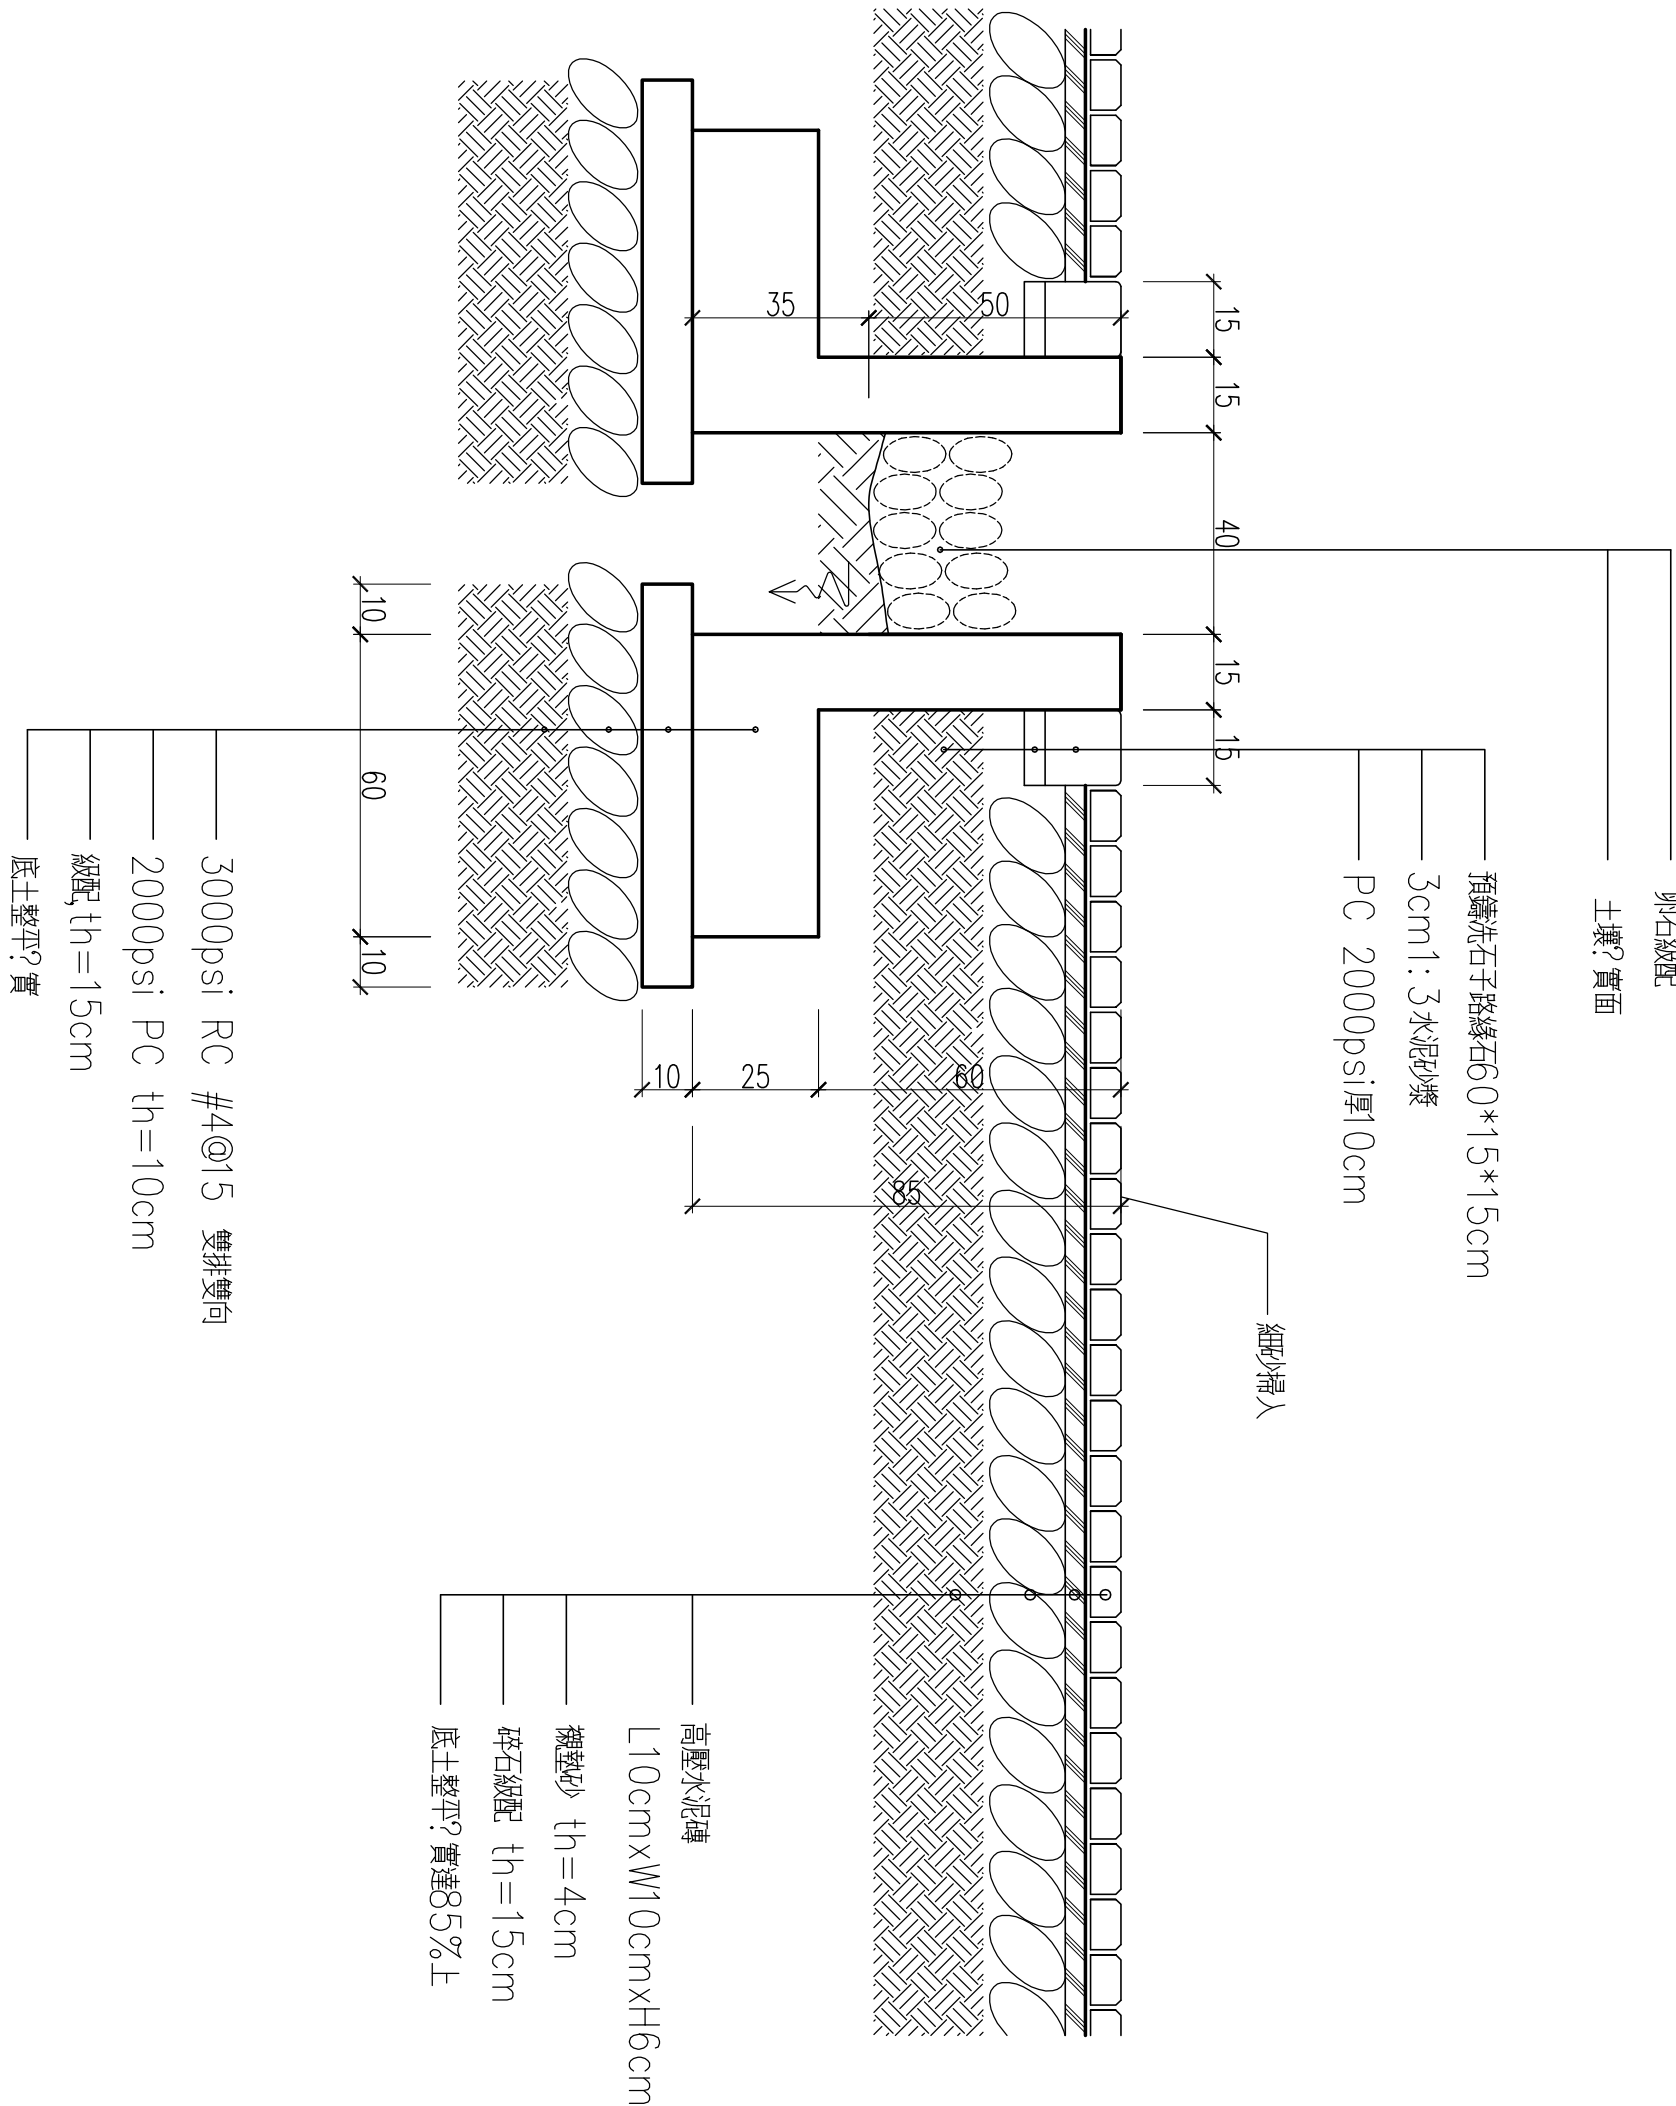


4 透水性卵石水溝詳圖

S: 1 / 30


AD池總量=362-B-D-E=362-64.35-79.5-92.19=125.96m³
AD池表面積=125.96/2.5(深度)=50.384m²
Aa=4*6=24m²
Ca=4*6.75=27m²
(Aa+Ca=51>50.38 ok)

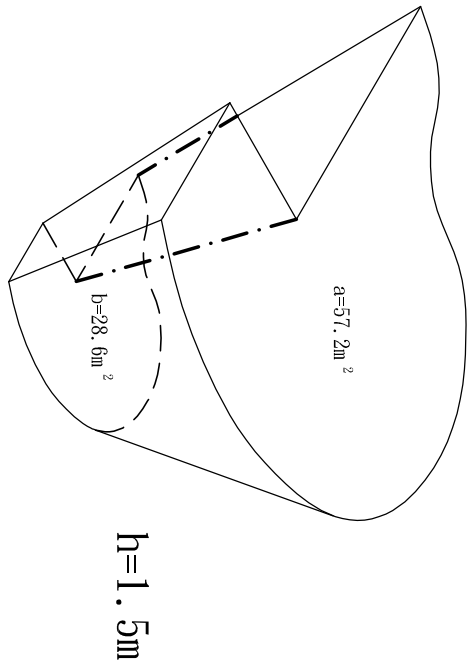


生態池-B
B=(57.2+28.6)*1.5*1/2
=64.35m³

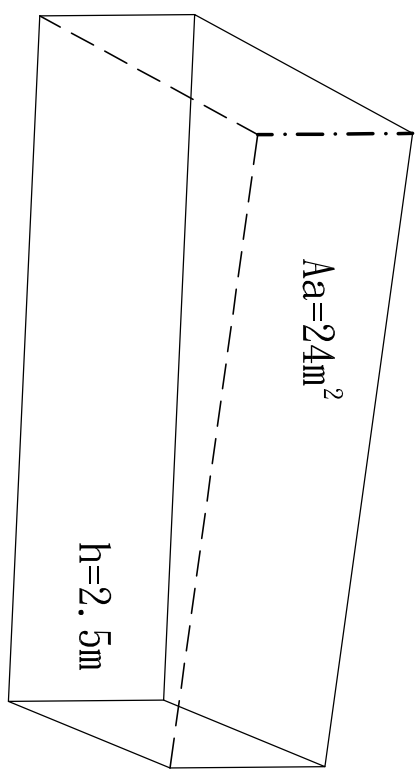


生態池-A

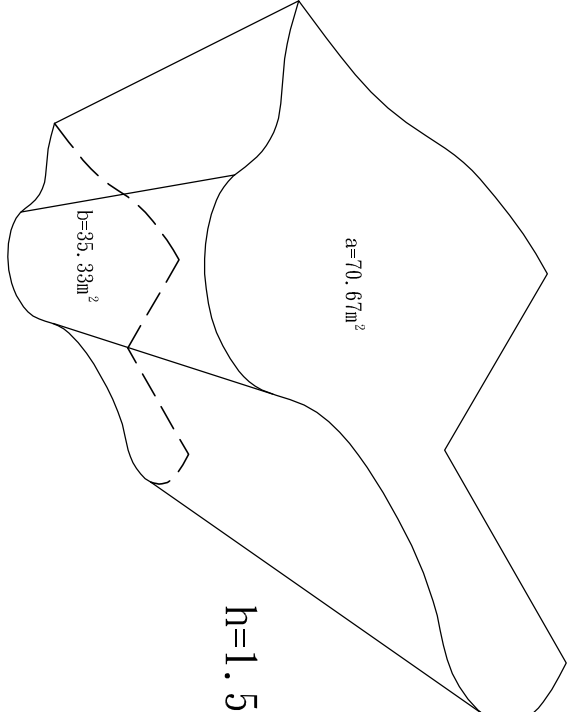

生態池-D
D=(70.67+35.33)*1.5*1/2
=79.5m³

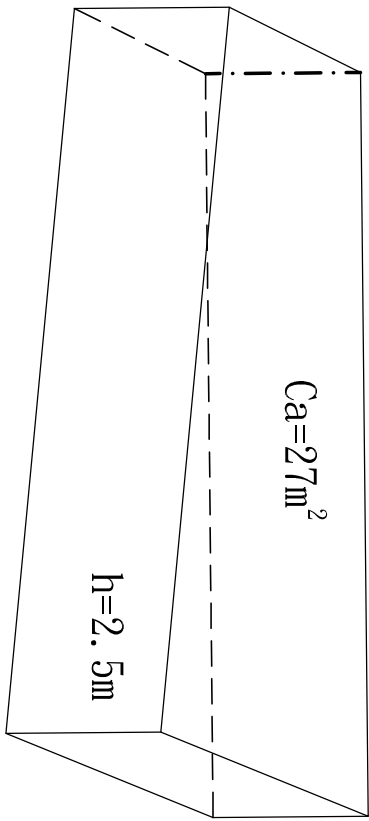

生態池-C

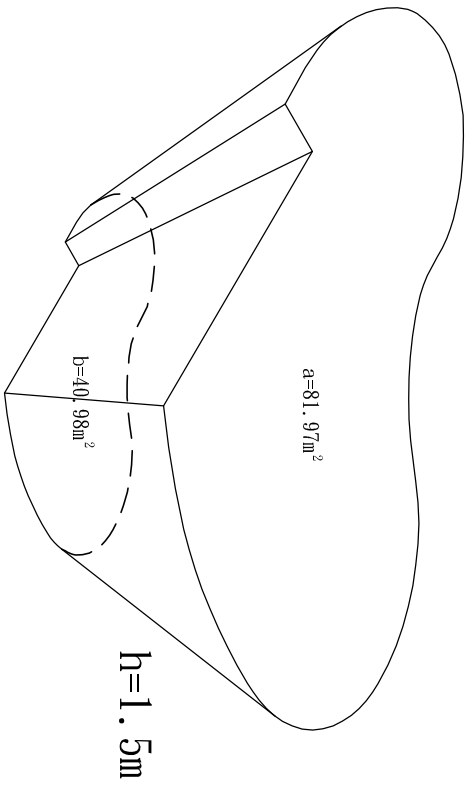

生態池-E
E=(81.97+40.98)*1.5*1/2
=92.21m³

5 生態水池體積計算表

施工詳圖(-)

蘇建榮建築師事務所
C.J.SU Architect & Associates

工程名稱
河瀾國際文教會館新建工程

圖面名稱
修正

設計繪圖
核對日期

備註

圖號
張數

L 5 - 2

/