



圖 5 收邊剖面詳細圖

S: 1/30

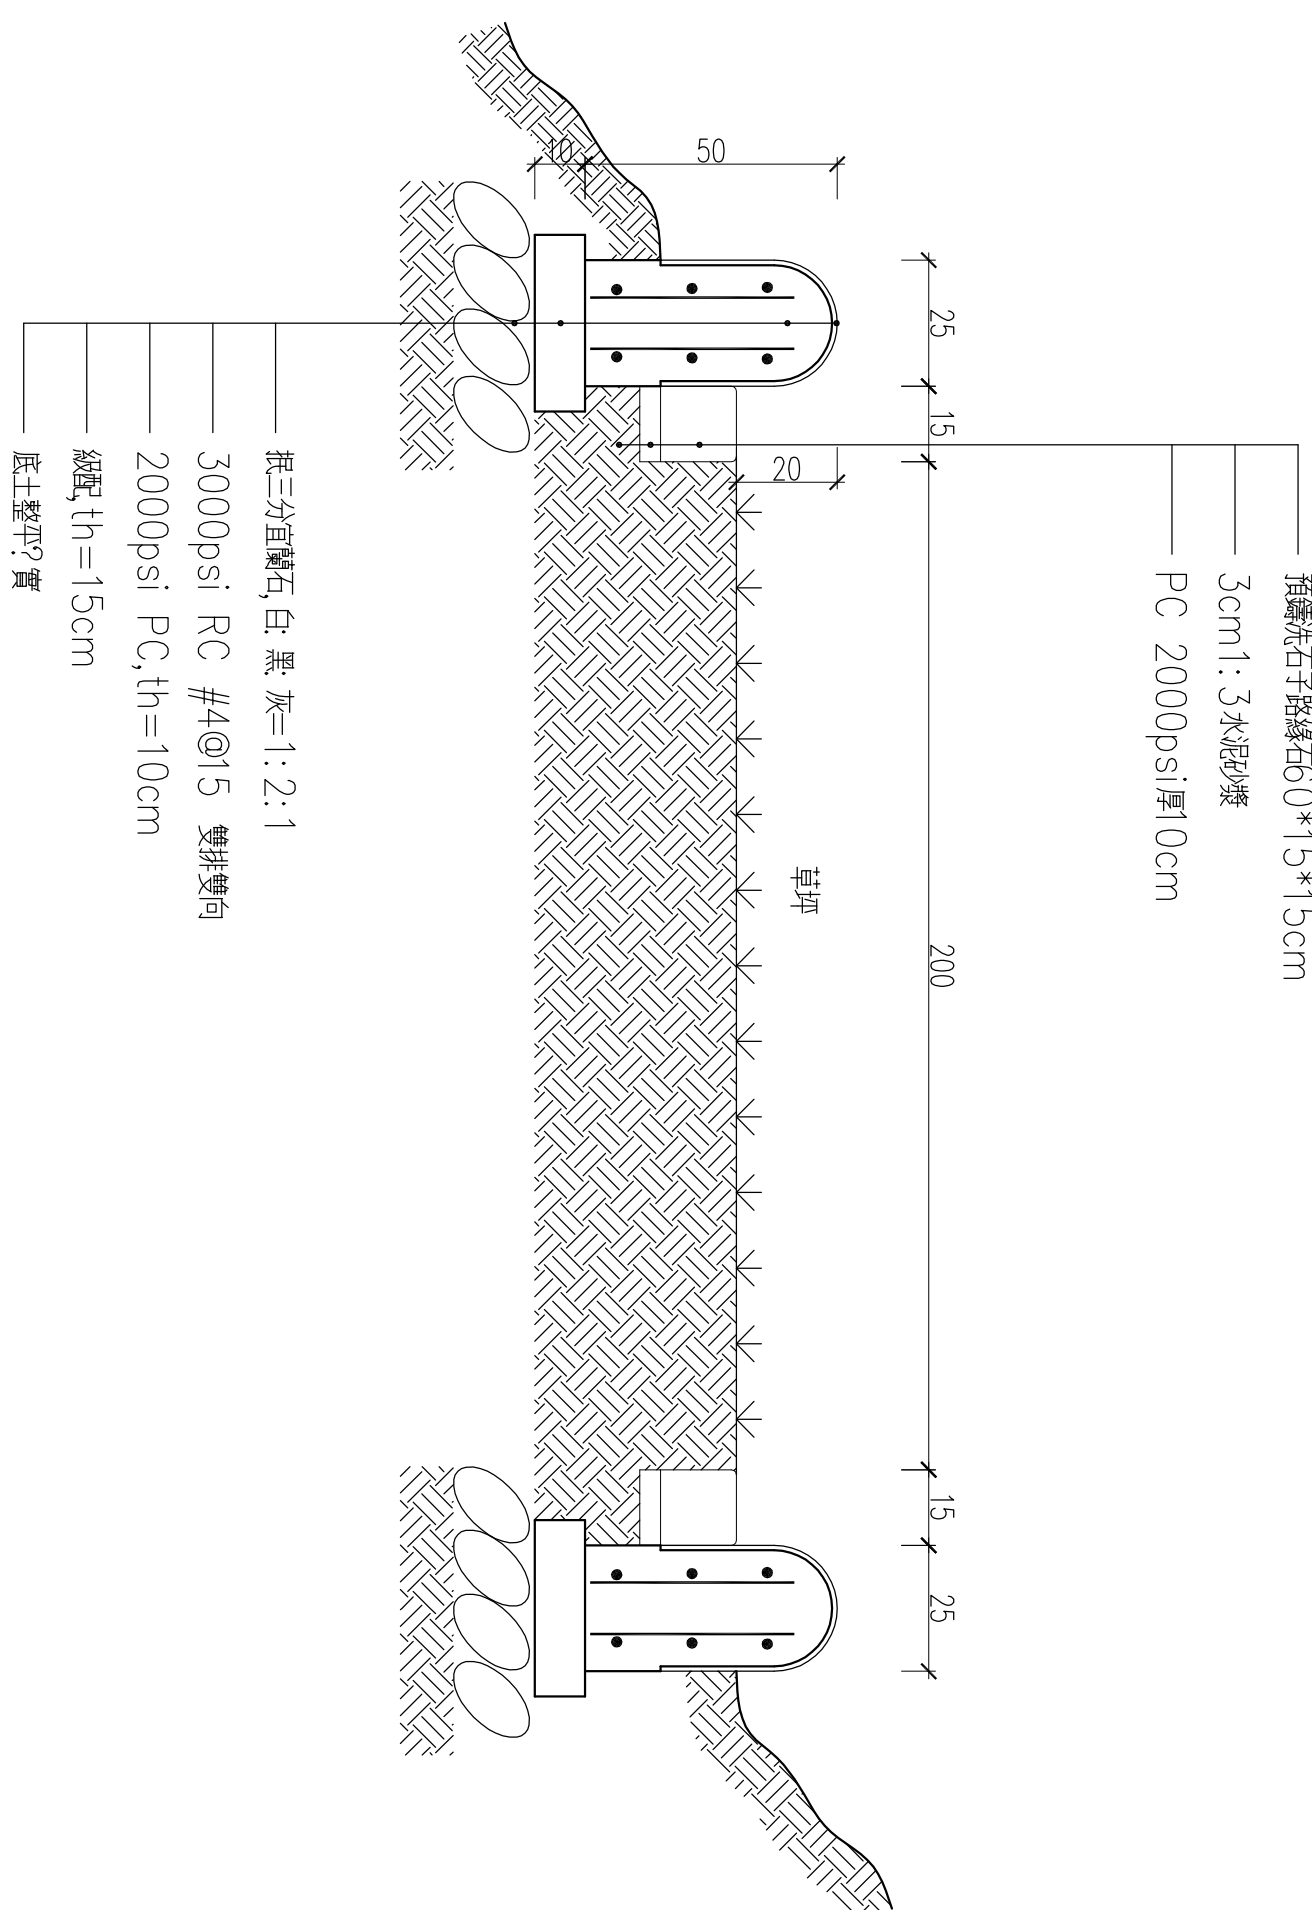


2 高壓透水磚平台斷面詳圖

S: 1/30

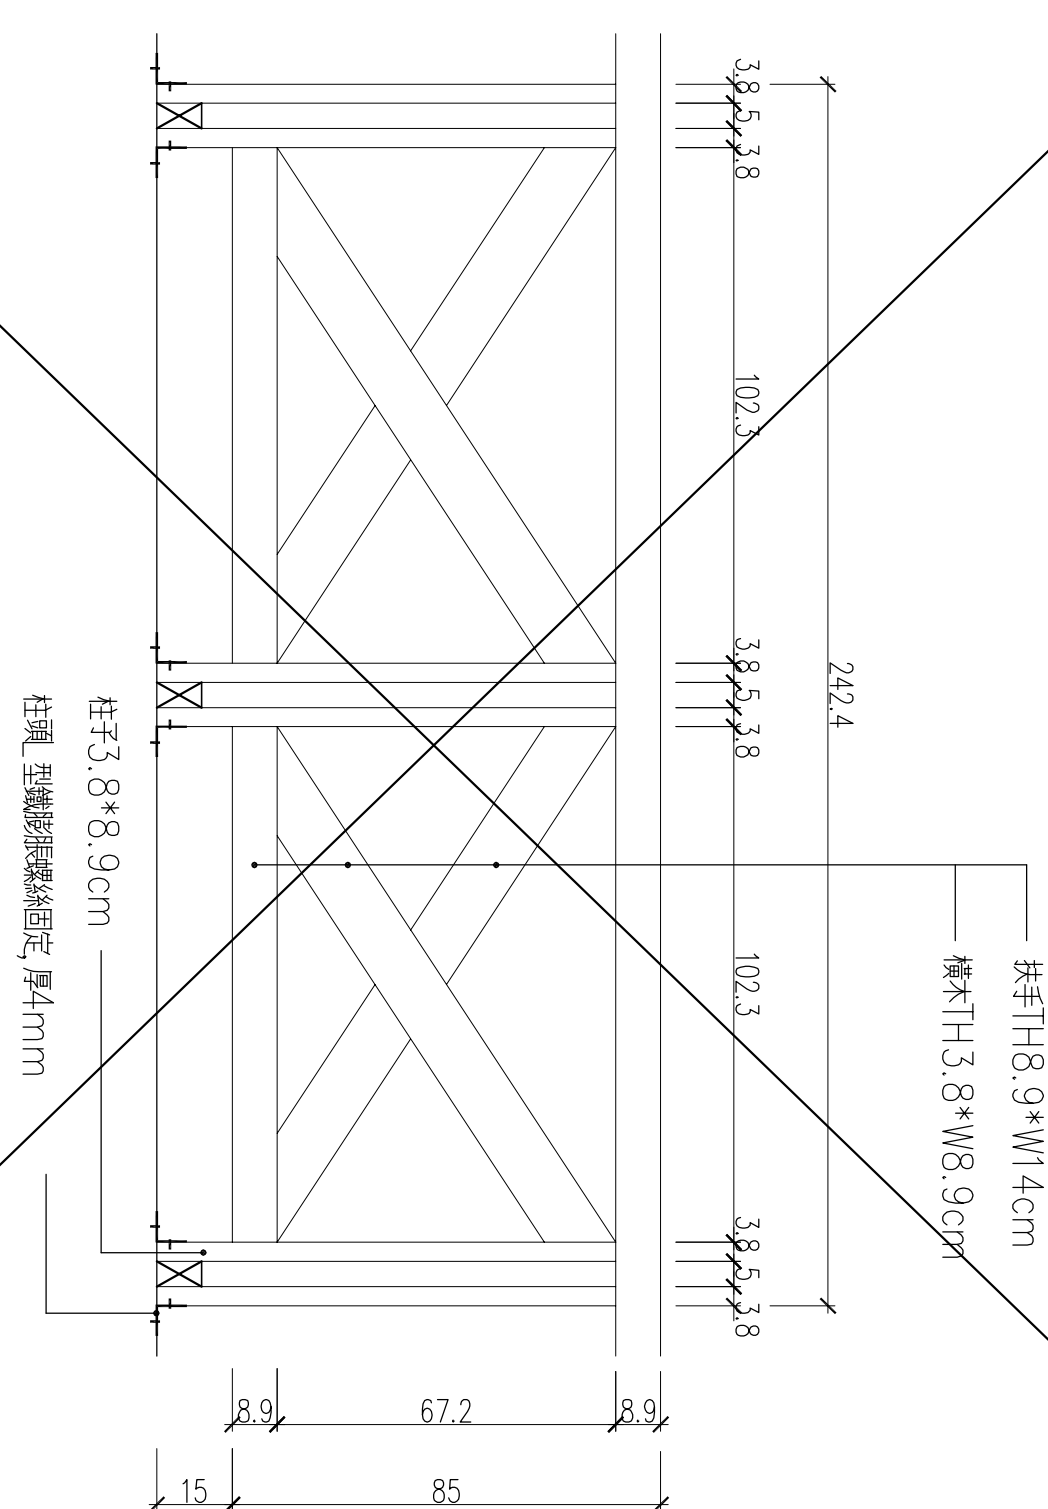


3 木作扶手圖

S:1/30

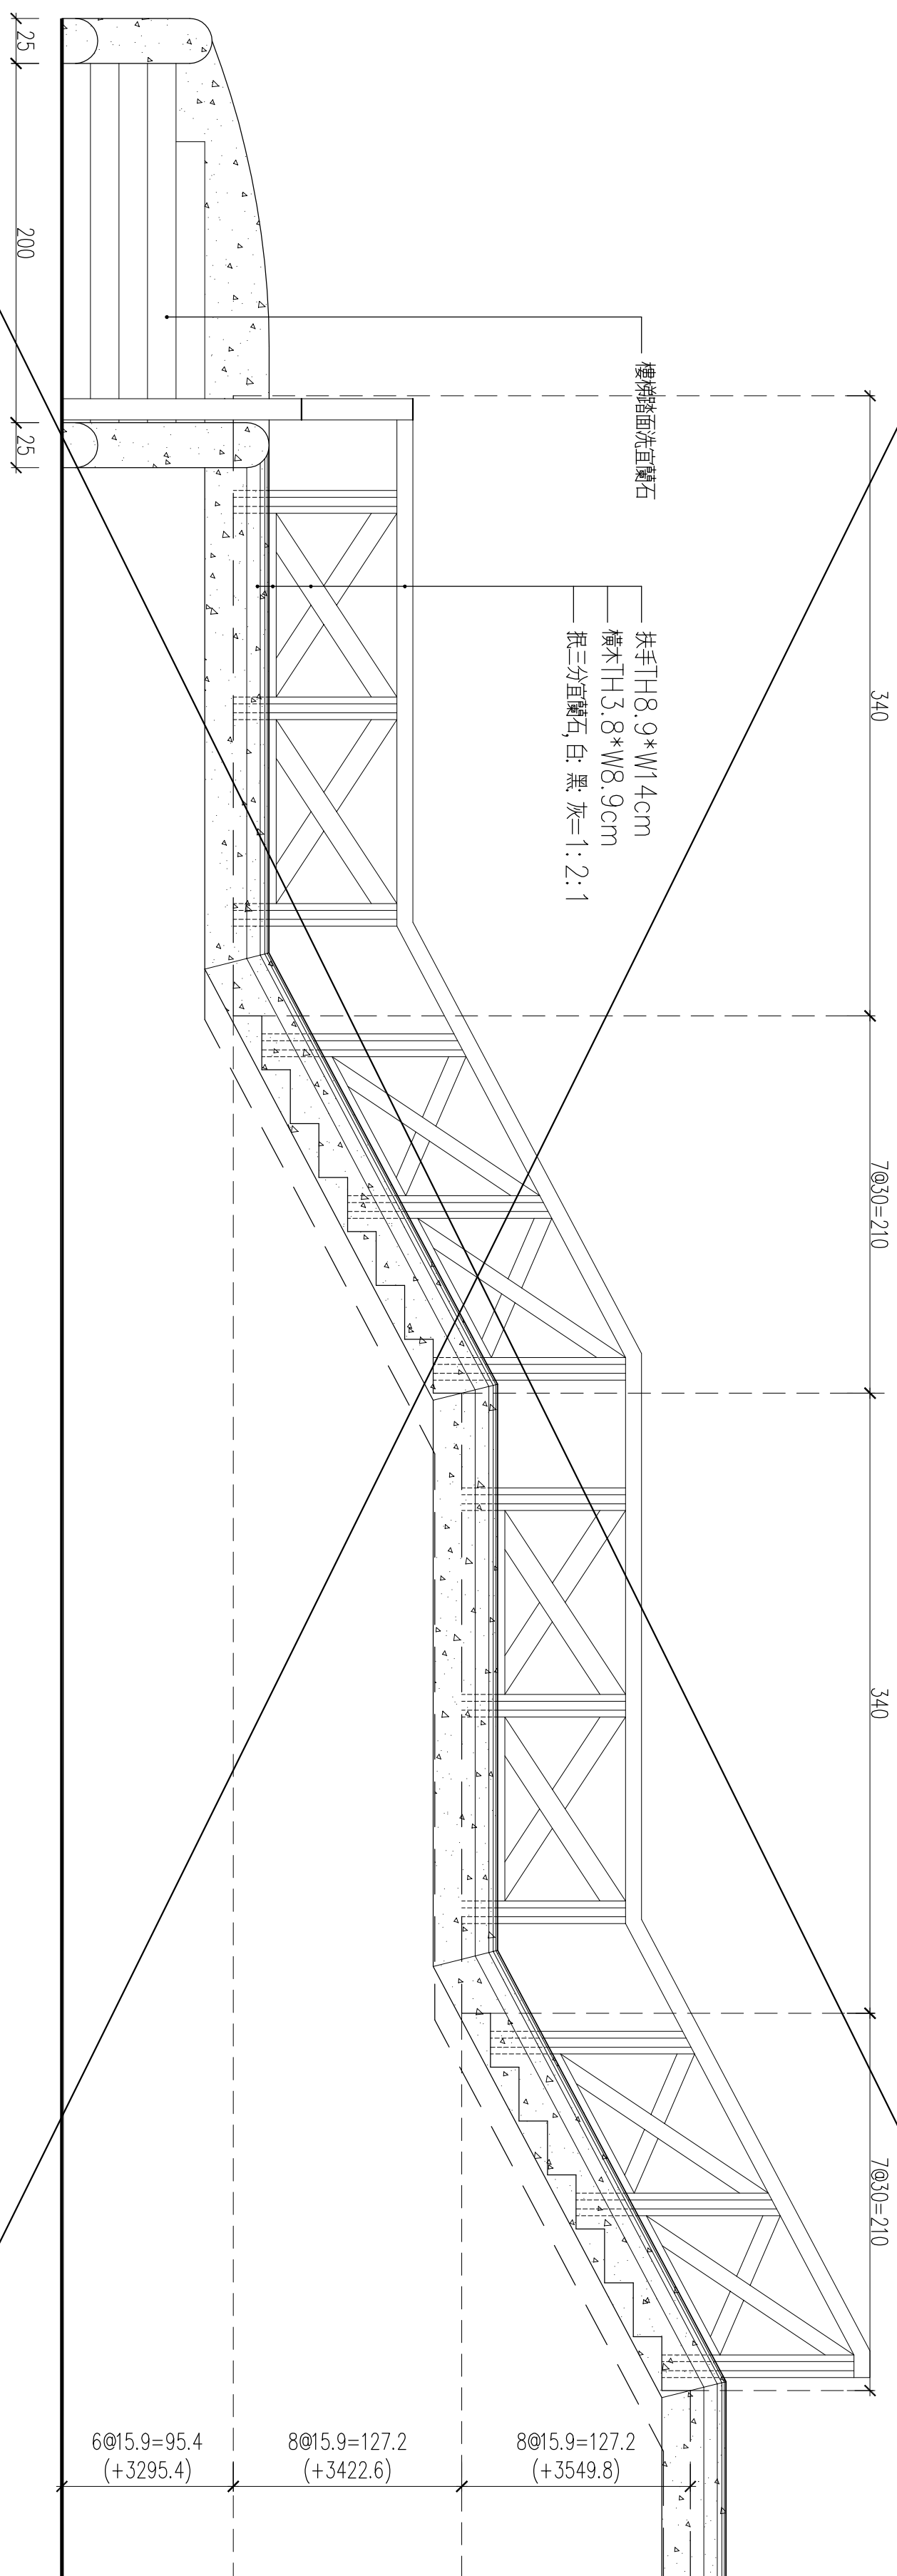

4 多功能活動區樓梯立面詳圖

S:1/60

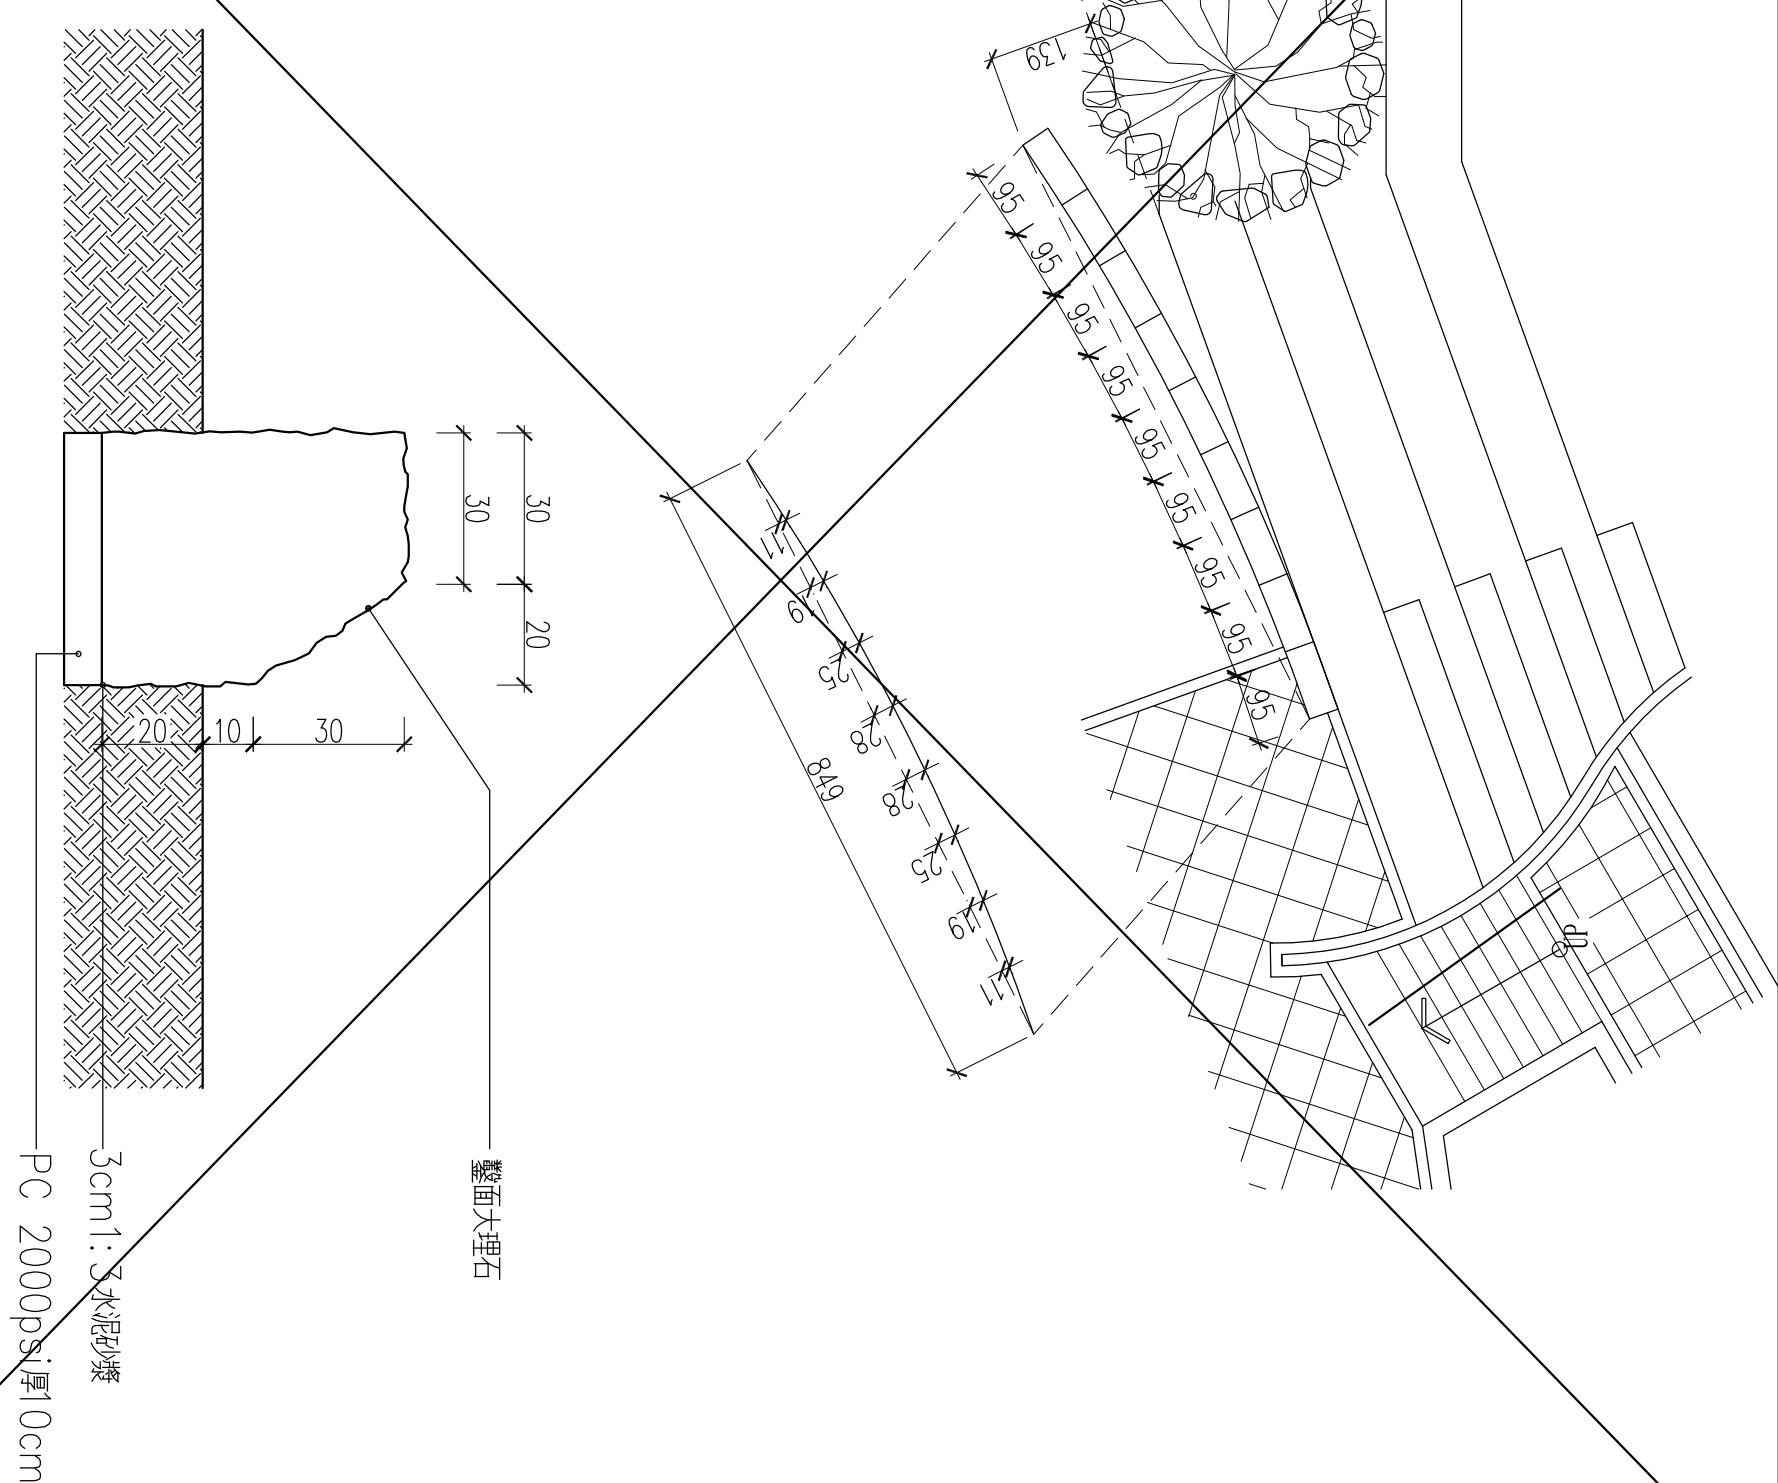

5 大理石景觀石組詳圖