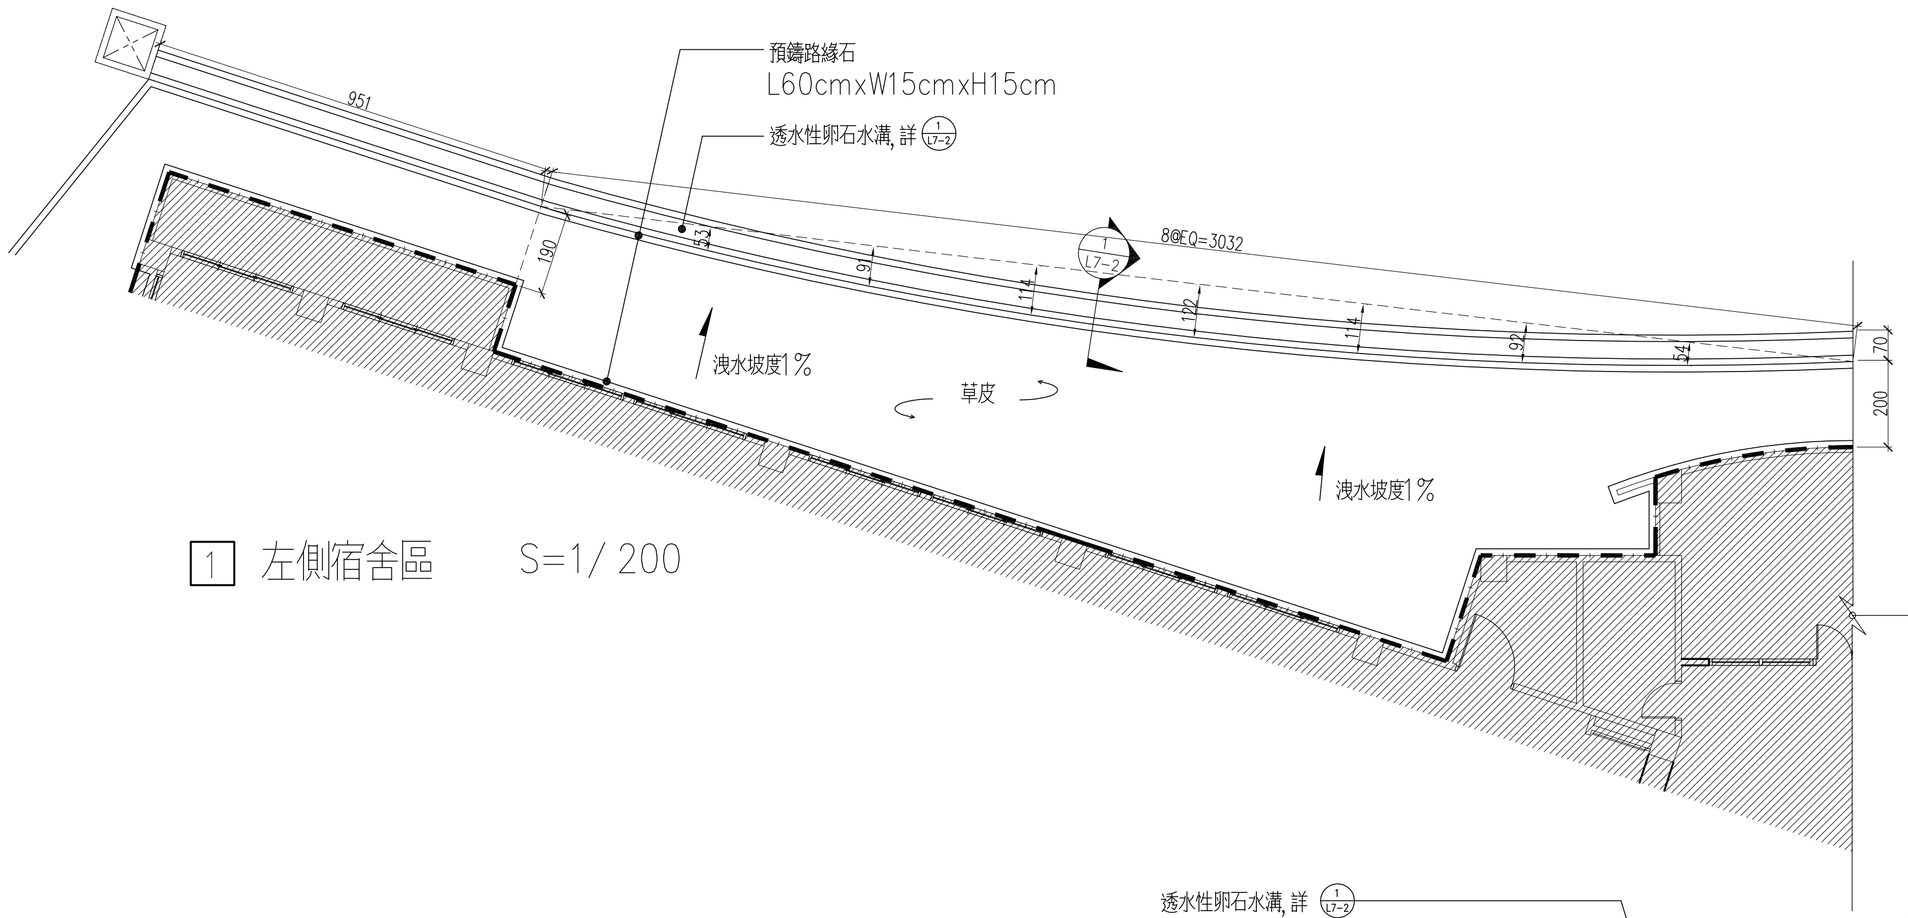

1 左側宿舍區 S=1/ 200

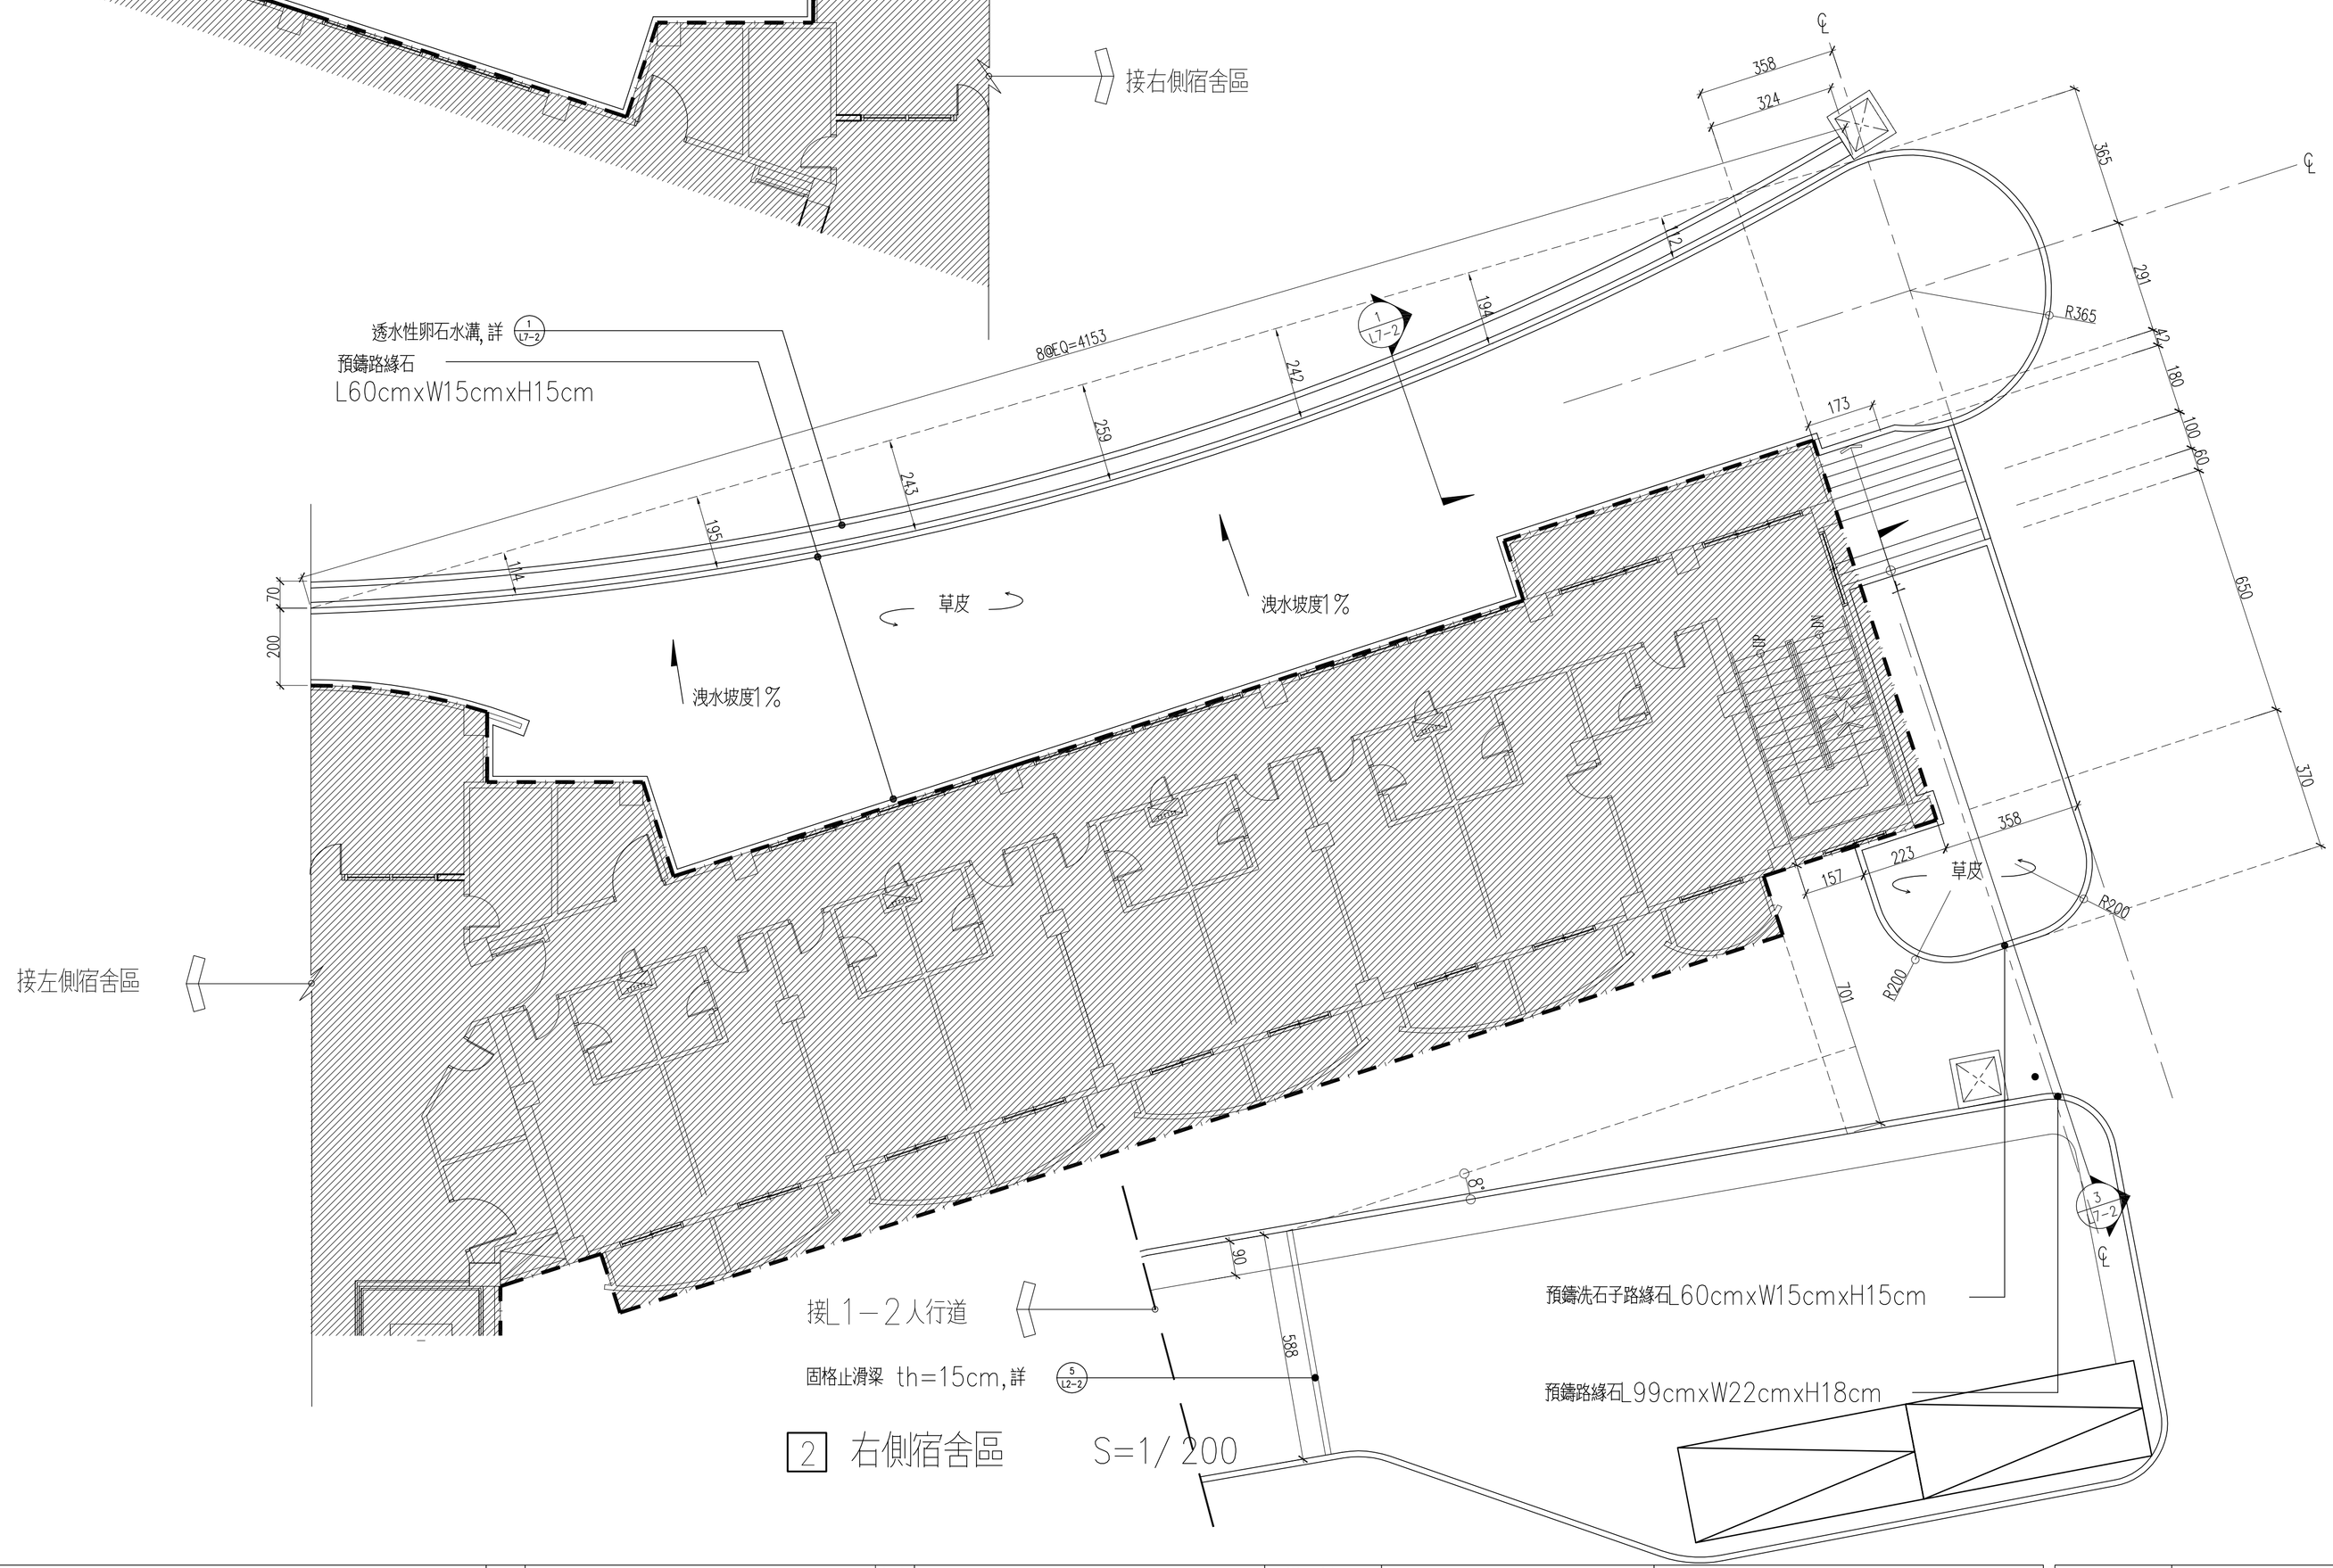

2 右側宿舍區 S=1/ 200

蘇建榮建築師事務所 C.J.SU Architect & Associates	工程名稱	洄瀾國際文教會館新建工程	圖面名稱	宿舍區戶外平台區平面詳圖 S=1/ 200	圖面修正		設計		備註	圖號	L 7 - 1
							繪圖			張數	/
							核對				
							日期				