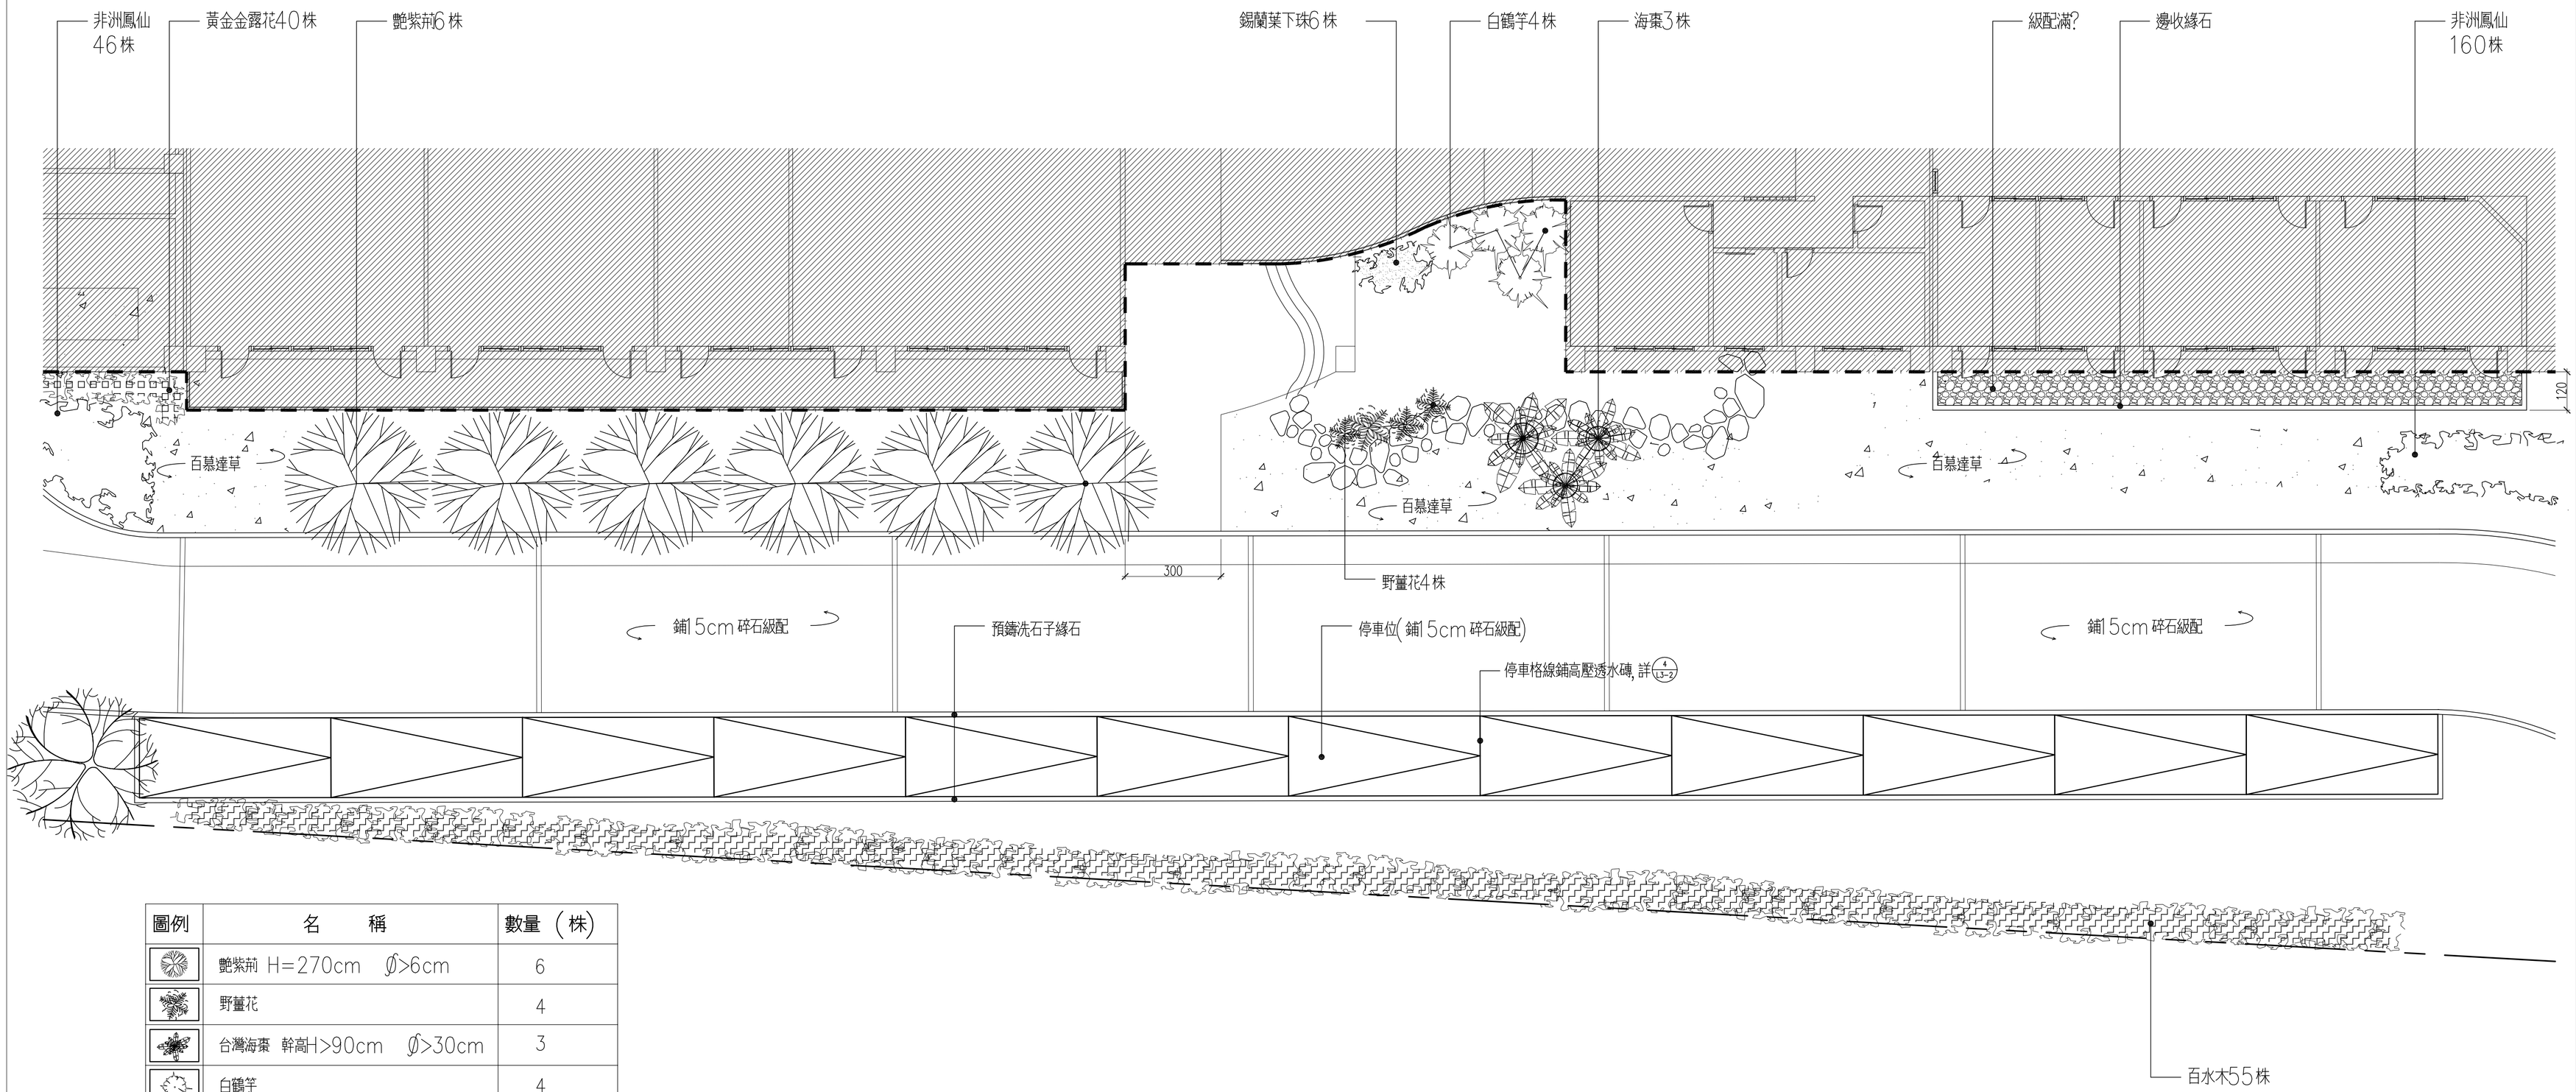

圖例	名　　稱	數量（株）
	艷紫荊 H=270cm　Ø>6cm	6
	野薑花	4
	台灣海棗　幹高H>90cm　Ø>30cm	3
	白鶴芋	4
	白水木	55
	錫蘭葉下珠	6(袋苗)
	黃金金露華	40(袋苗)
	非洲鳳仙	206(袋苗)
	百慕達草	草種

蘇建榮建築師事務所 C.J.SU Architect & Associates	工程名稱	洄瀾國際文教會館新建工程	圖面名稱	人行道區植栽配置圖　S=1/200	圖面修正		設計		備註	圖號	P-6
							繪圖			張數	/
							核對				
							日期				