
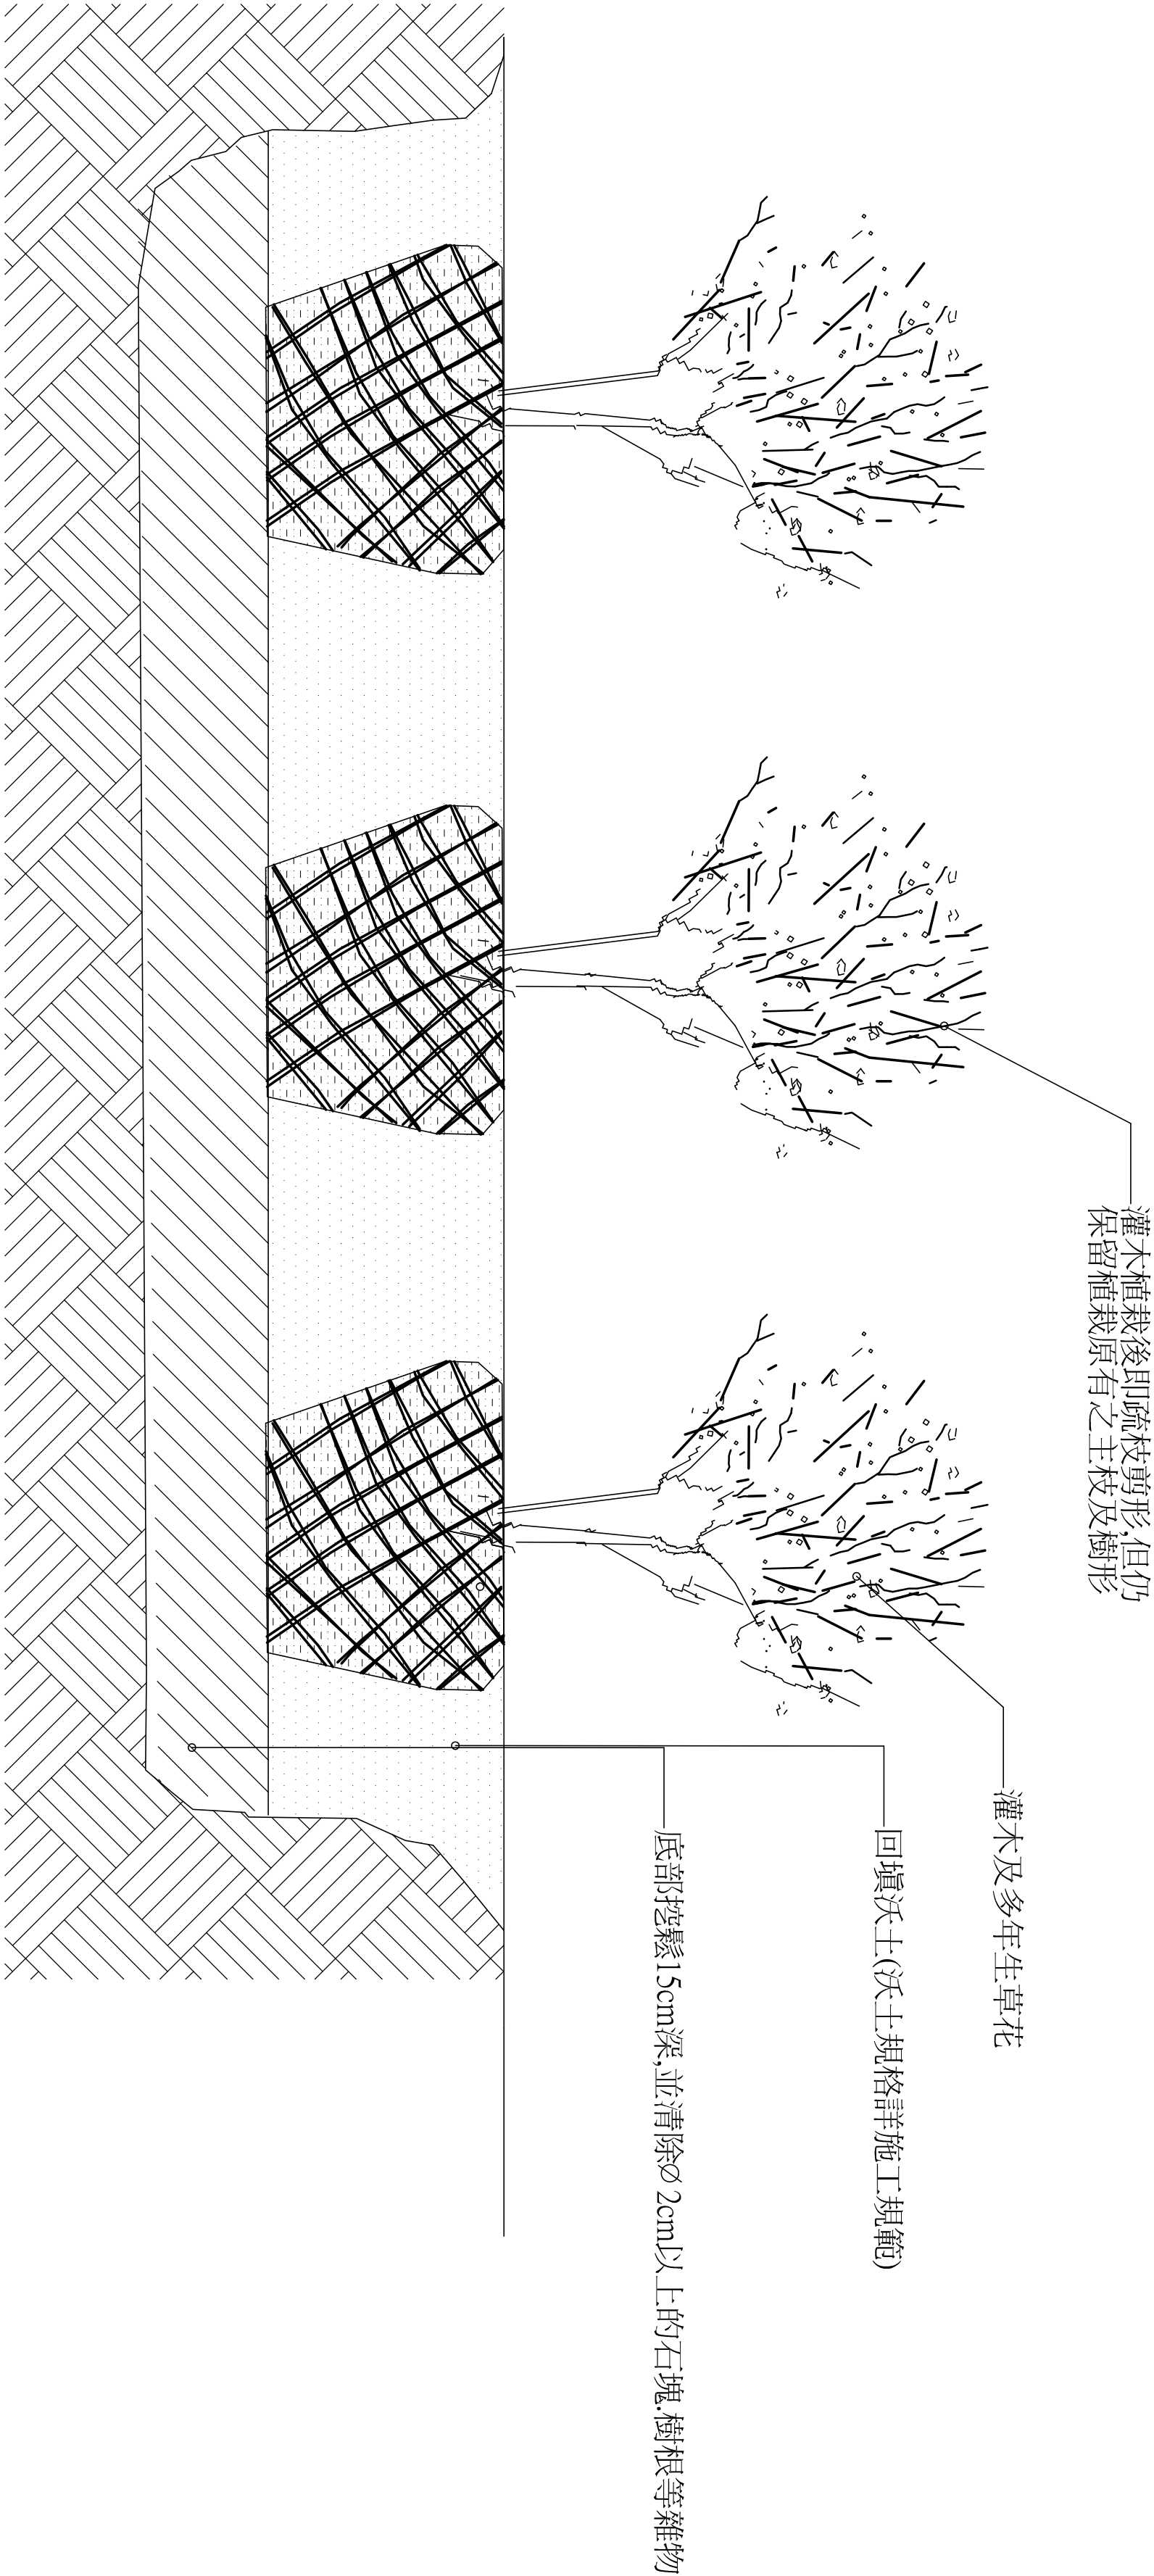


2 喬木栽植及立柱平面詳圖

1 灌木及地被植物等邊三角形種植法

- 說明：
- 本工程所有新購植栽苗木需保證未受到火蟻污染, 苗木運施工區前需先在甲方規定之地點堆置, 堆水至根球土團達水飽和狀態, 確認無火蟻活動, 並經殺蟲劑處理後, 使得運施工區栽植
  - 本工程栽植土原則上以工區現有表土收集回填為主, 不足部分才自外購入, 惟購入部分仍需通過無火蟻污染檢驗
  - 本工程植栽所用之基肥, 其推肥的部分由甲方供應
  - 本工程四季草花部分只包含由木購入, 栽植以及驗收前之養護, 不包含合約保固範圍內,
  - 本工程配合綠化之苗木( 甲方提供) 等資料, 需配合甲方工程現場指示位置放置。

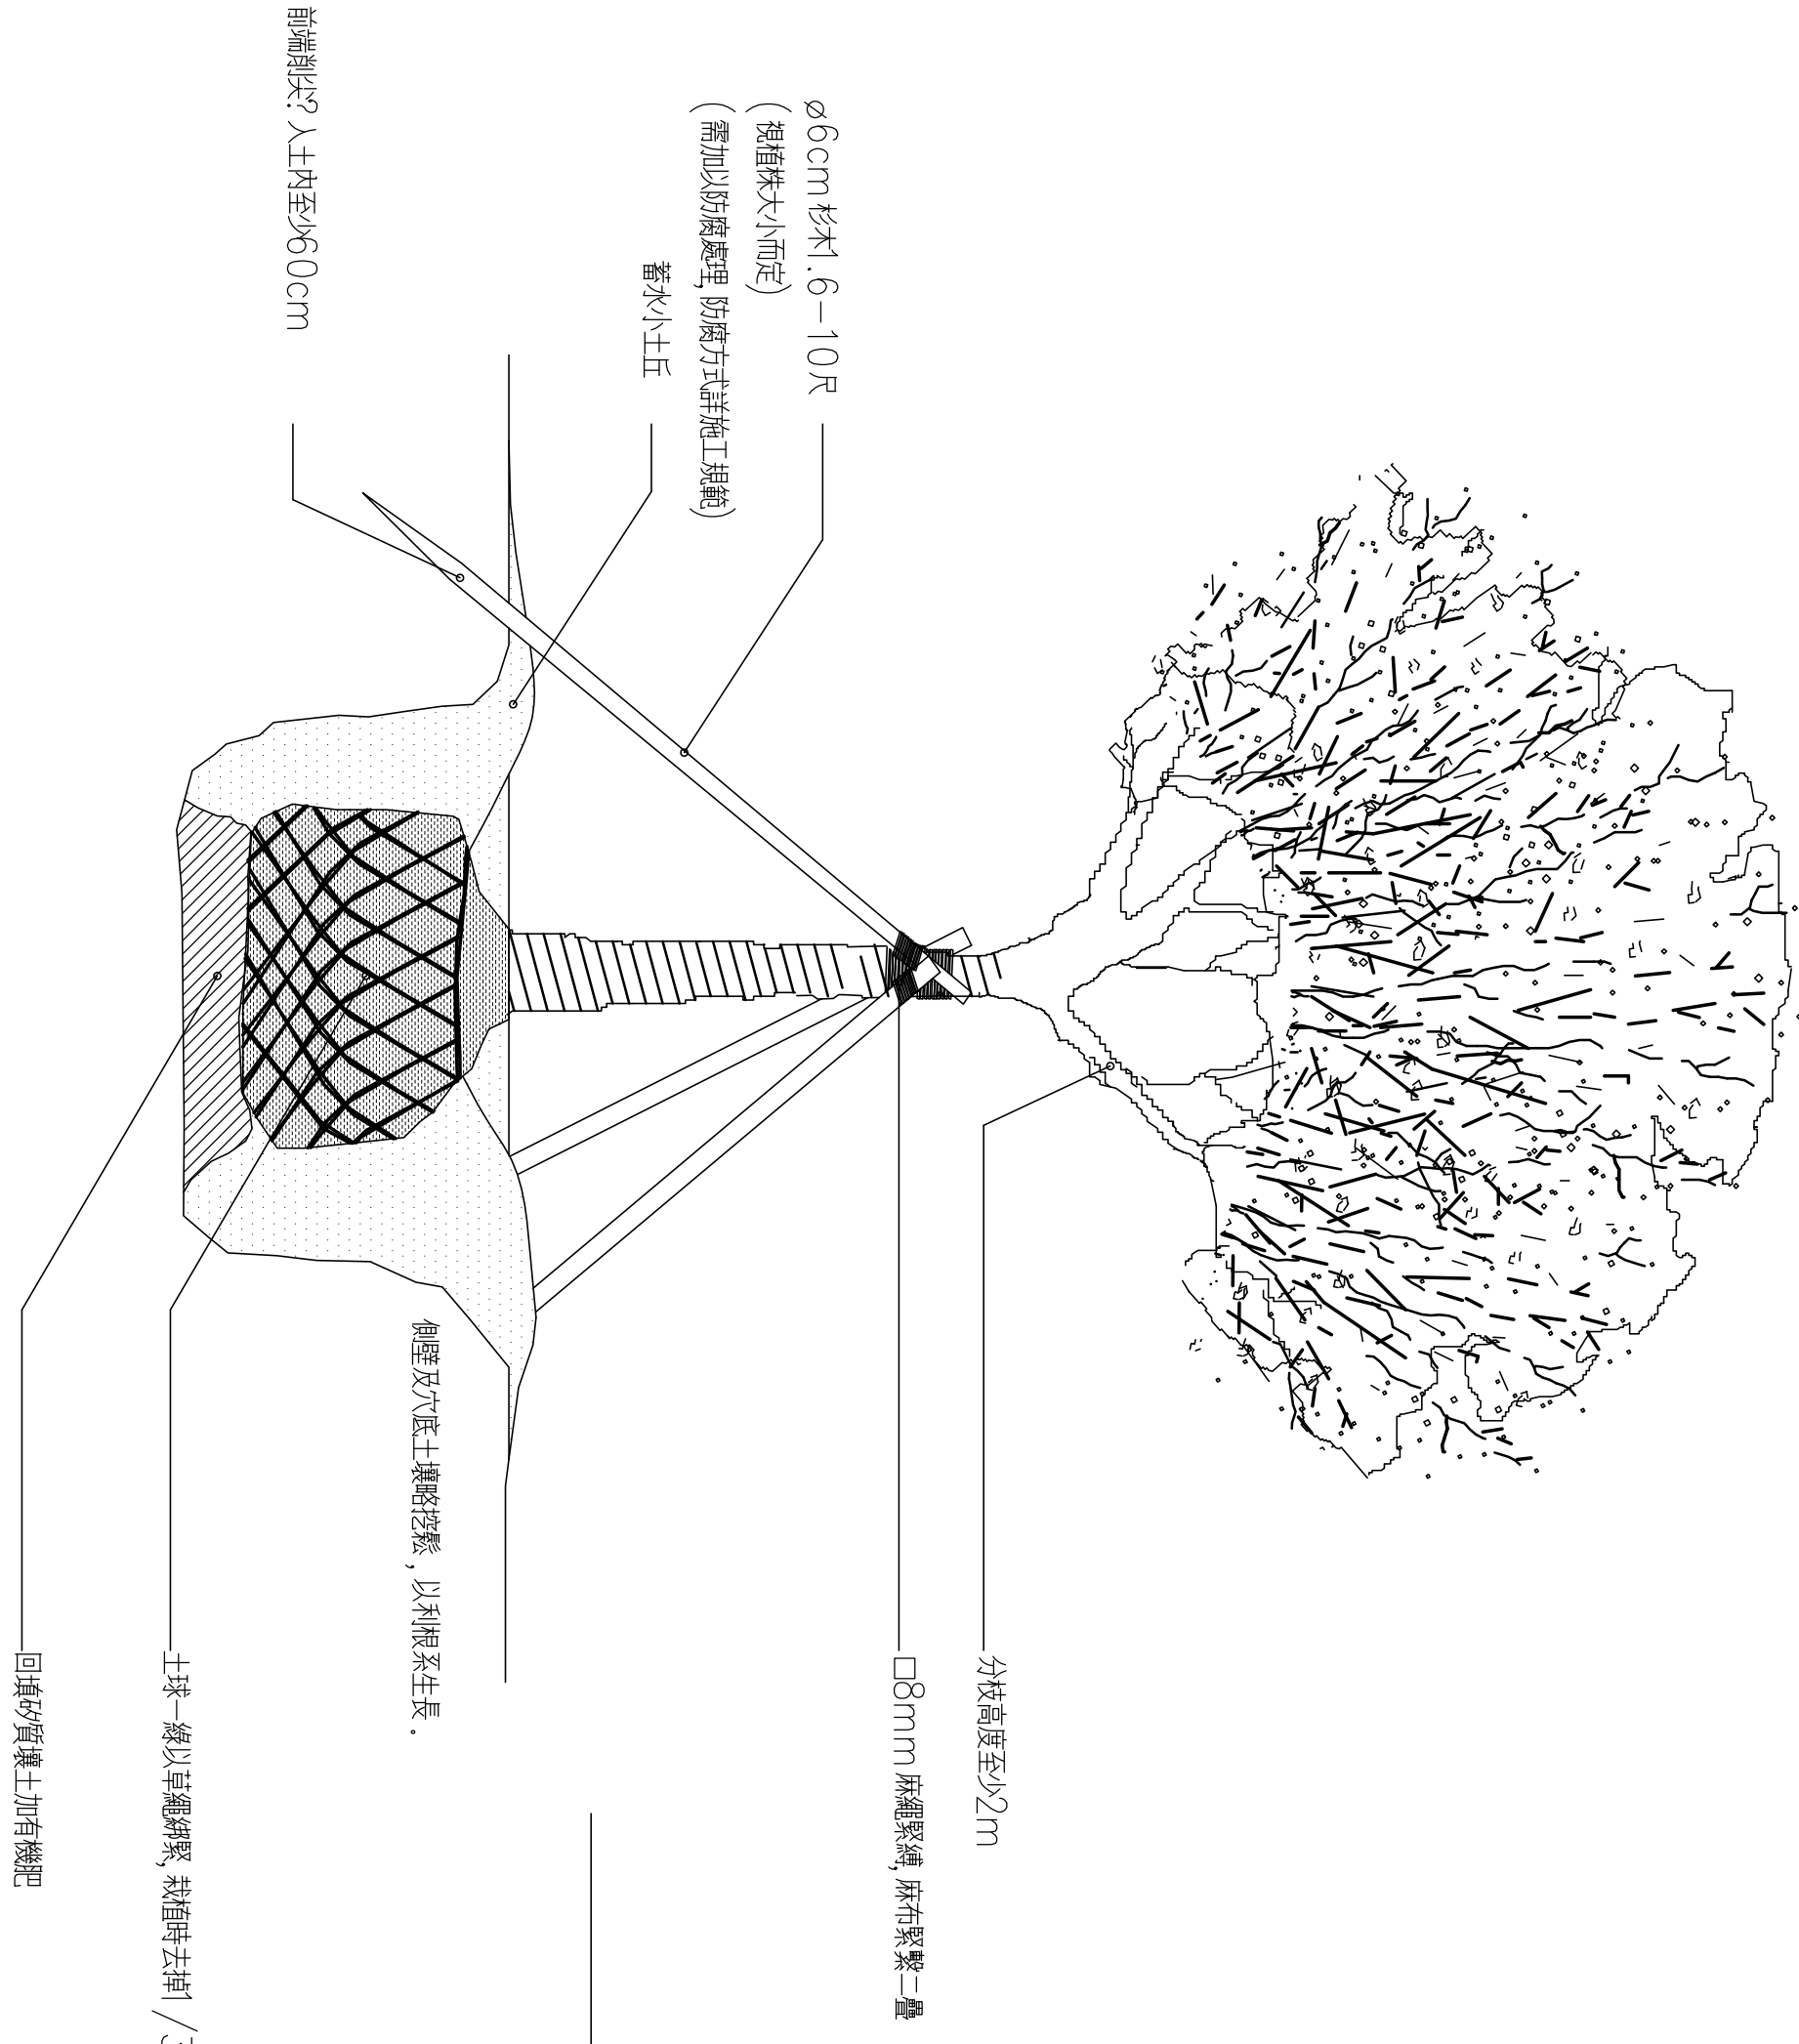

2 喬木栽植及立柱詳圖

2 灌木及多年生草花栽植示意圖