6F Section Table		
C	C42,C43,C45,	60×80
	C39,C40,C46,C48~C55,	60×60
	C0	40×40
B	B63,	40×80
	G38~G54,B58~B62,B64,B66~B76,B68a,B74a,	40×70
	g1~g8,cg1,b1,	35×60
S	S1~S5,CS1,	15

RF Section Table		
C	C42,C43,C45,	60×80
	C39,C40,	60×60
B	B63,B64,	40×80
	G38,G40,G41,G44,G45,G48~G54,B60~B62,B66~B74,B76,B68a,B71a,B74a,	40×70
	g1~g4,	35×60
	G46,G47,B75,g5,	35×50
S	S1,S2,S4,S5,CS1,S01,S02,	15
	S3,	20

R1F Section Table		
B	G38,G40,G41,G44,B60~B63,	40×70
	g1,g2,	35×60
S	S01,S02,	15

虛線左側未施作。

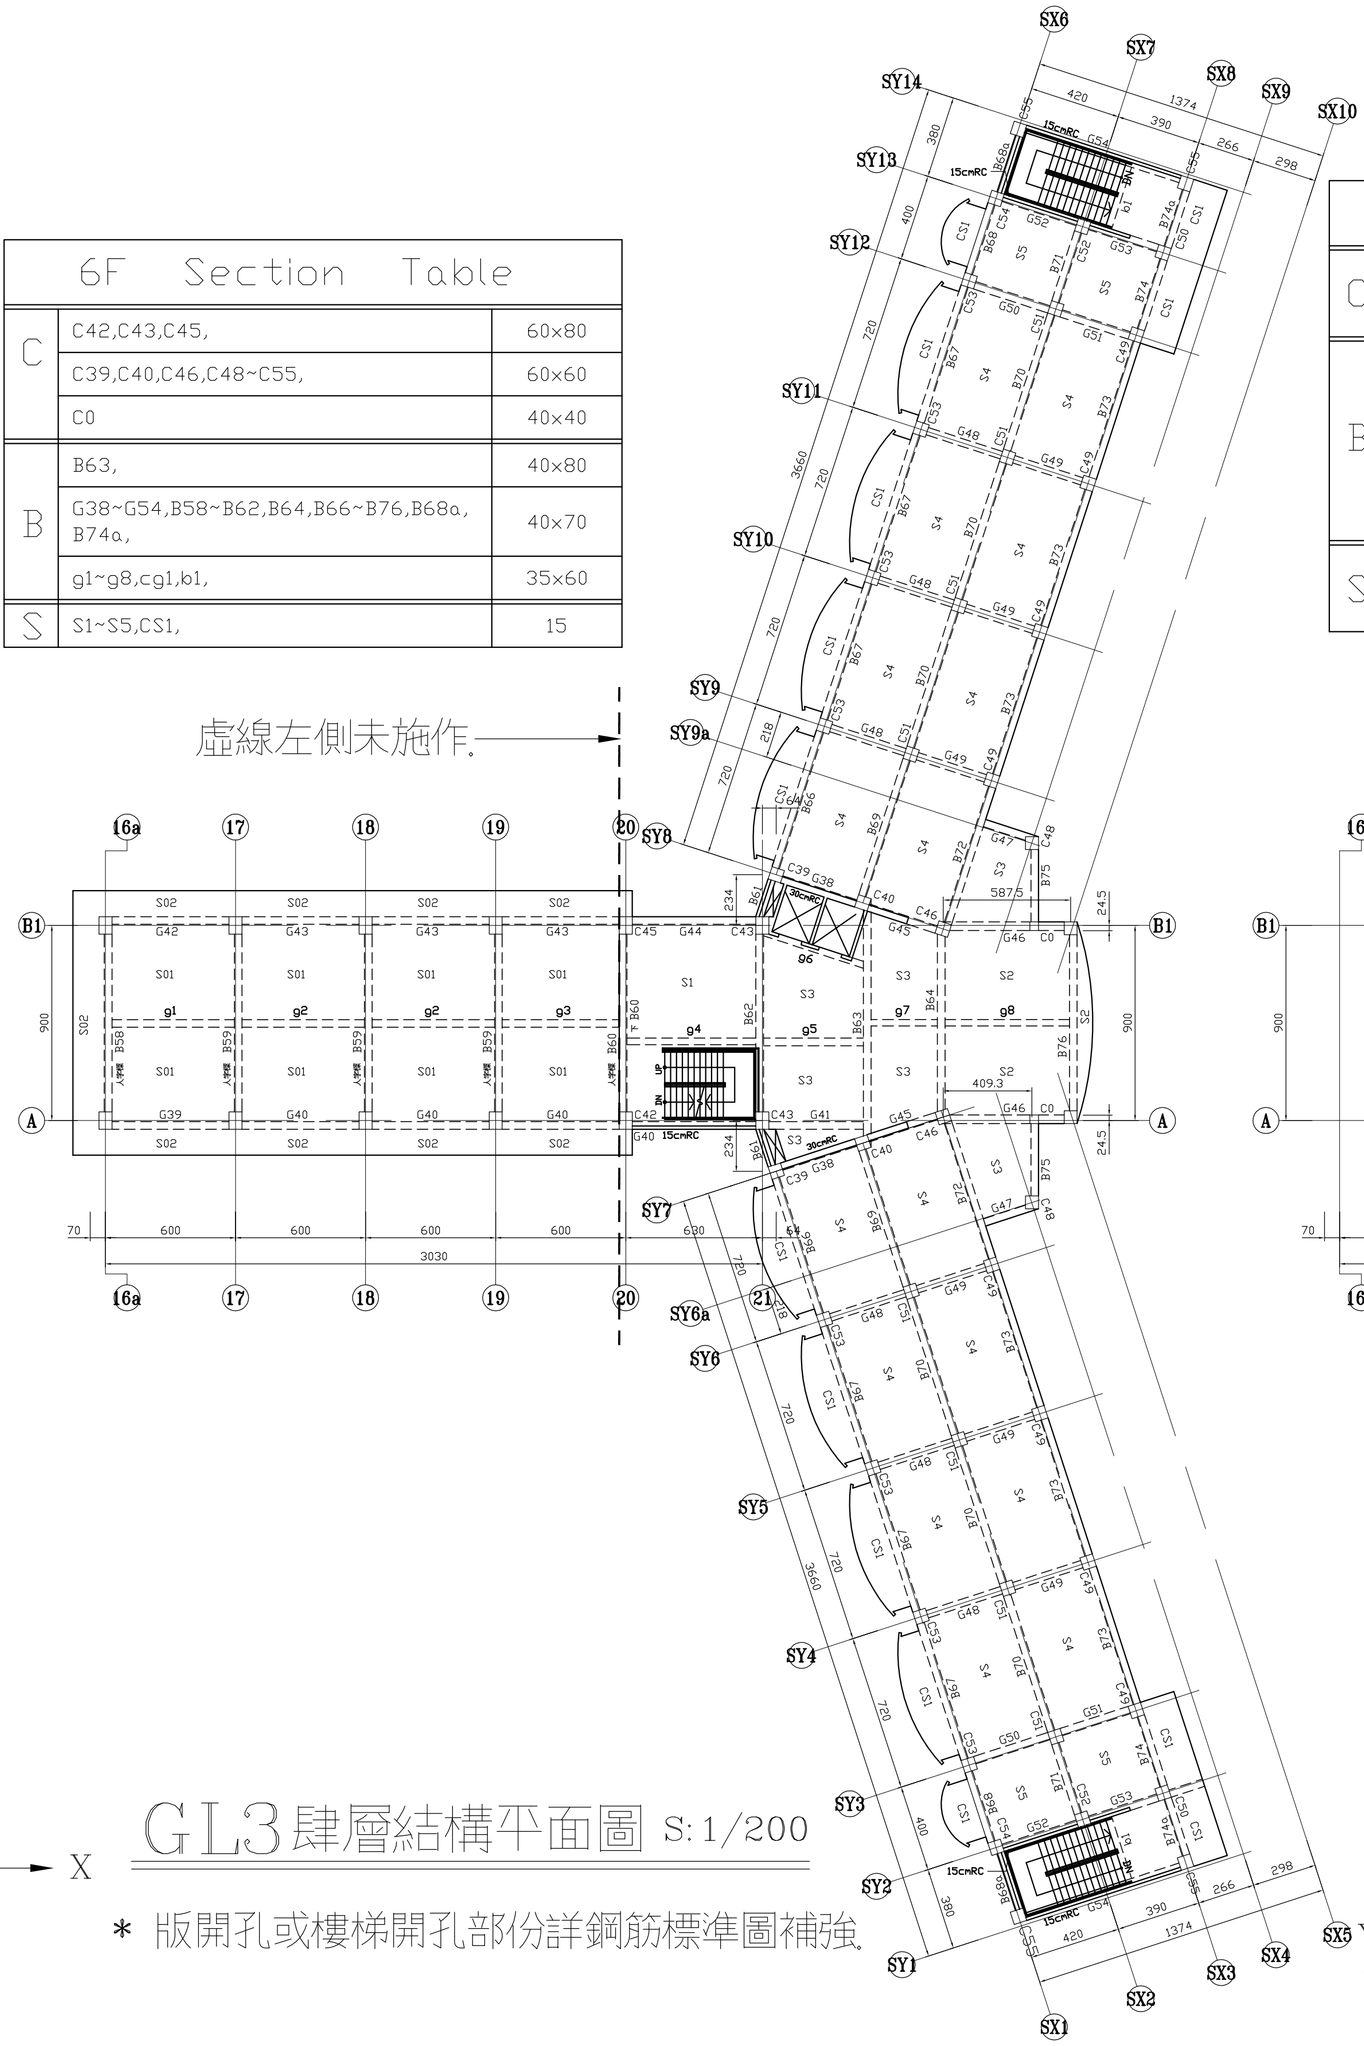

GL3 肆層結構平面圖 S:1/200

＊ 版開孔或樓梯開孔部份詳鋼筋標準圖補強

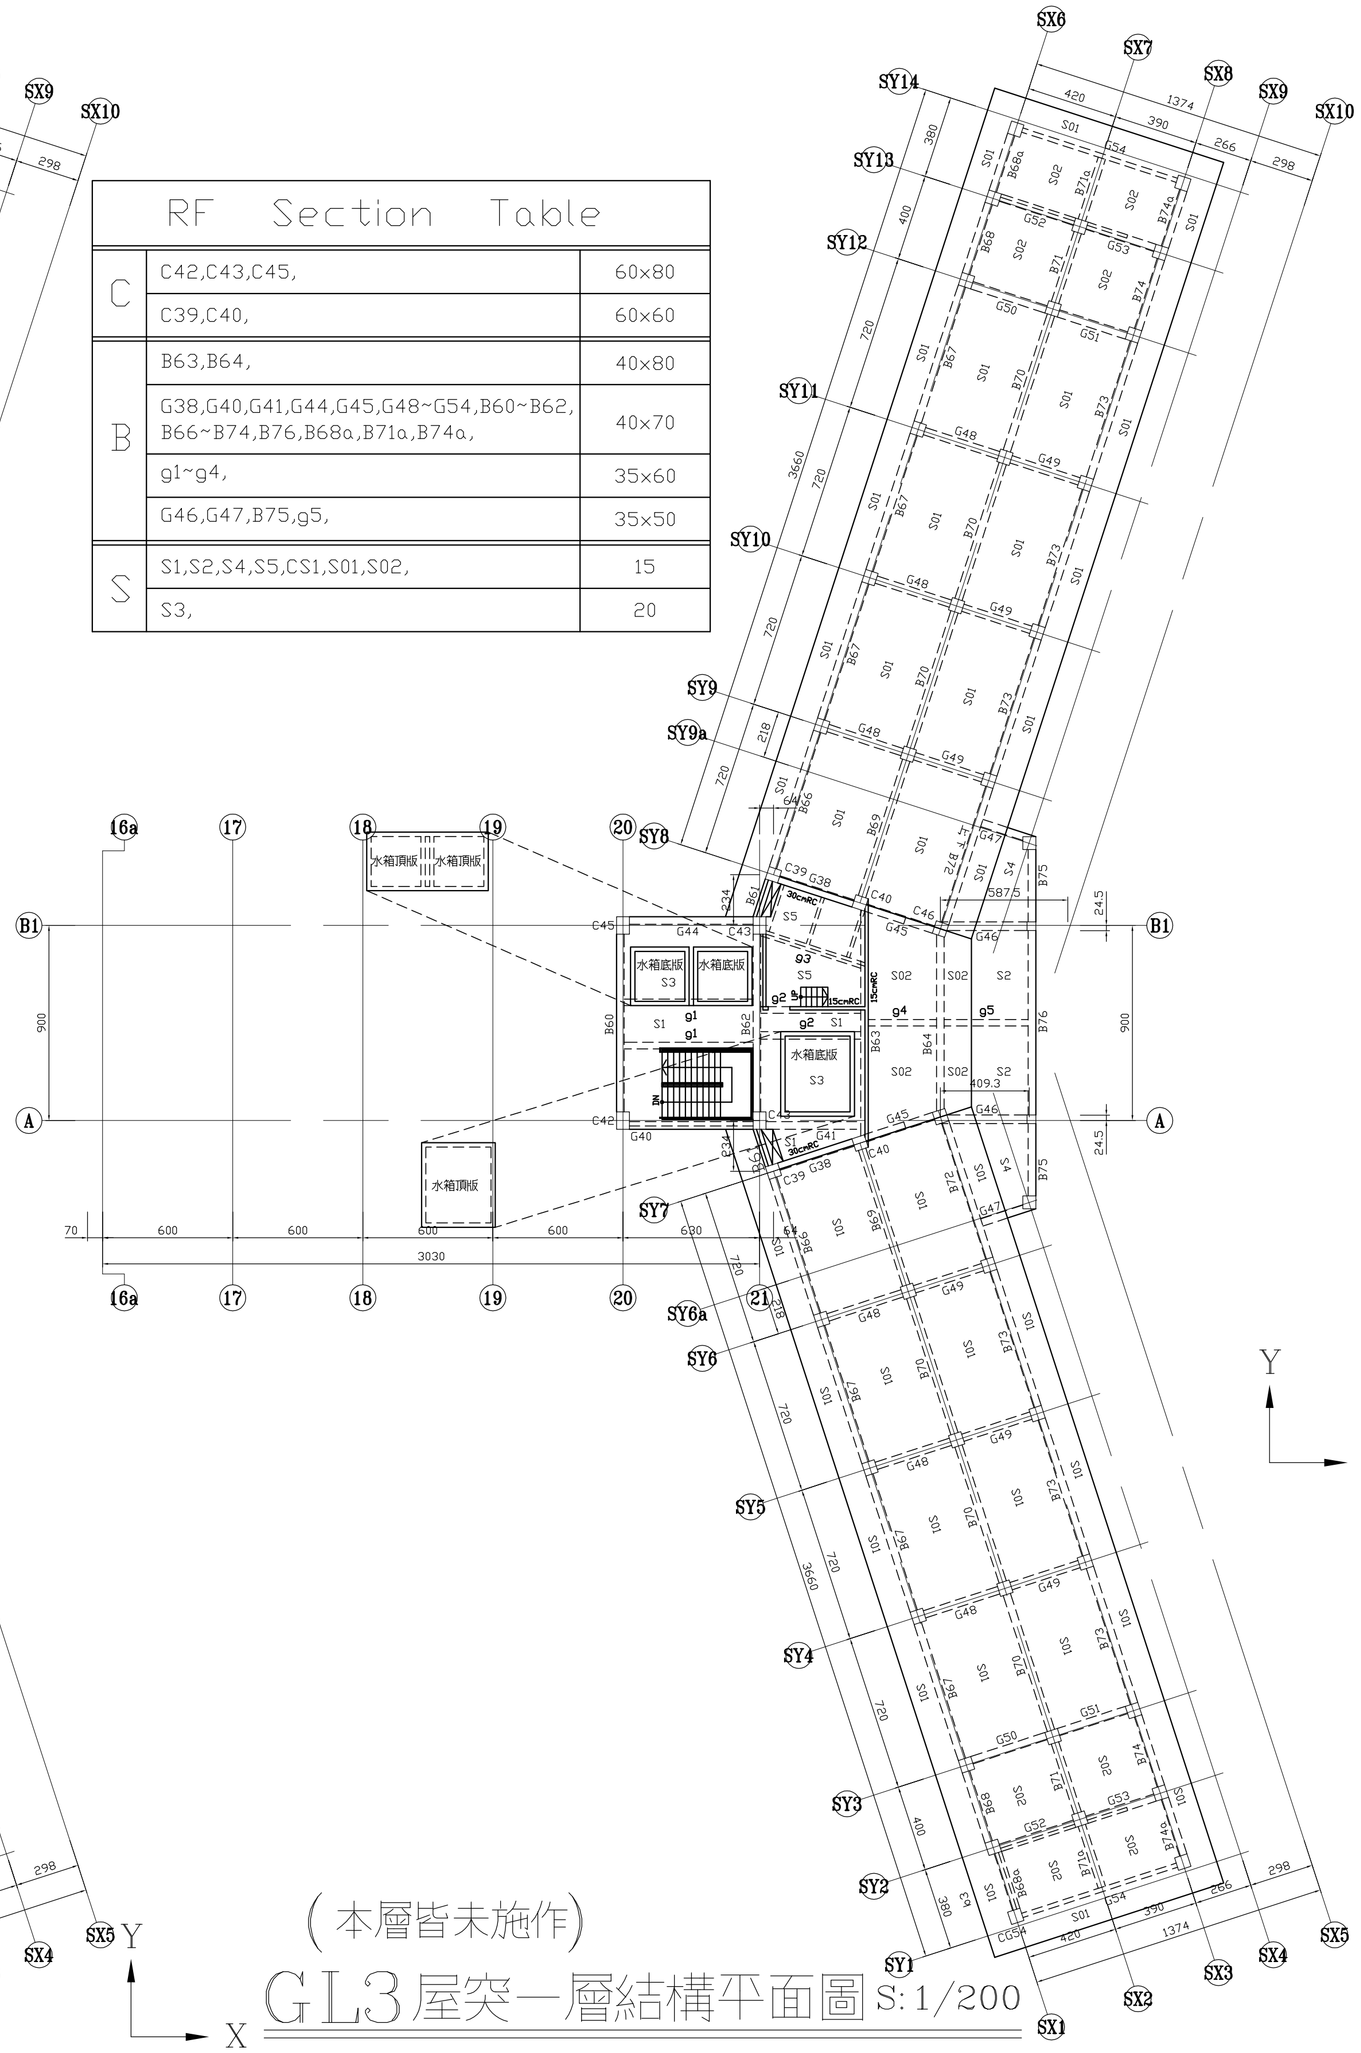

(本層皆未施作)

GL3 屋突一層結構平面圖 S:1/200

＊ 版開孔或樓梯開孔部份詳鋼筋標準圖補強

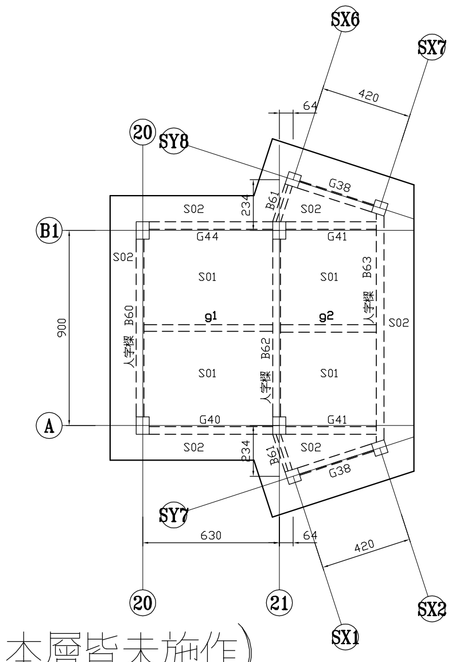

(本層皆未施作)

GL3 突頂層結構平面圖 S:1/200

＊ 版開孔或樓梯開孔部份詳鋼筋標準圖補強

蘇建榮建築師事務所 C.J.SU Architect & Associates	工程名稱	洄瀾國際文教會館新建工程	圖面名稱	GL3肆層結構平面圖 GL3屋突一層結構平面圖 GL3屋頂層結構平面圖	圖面修正		設計 繪圖 核對 日期		備註	圖號	S1-5
										張數	/