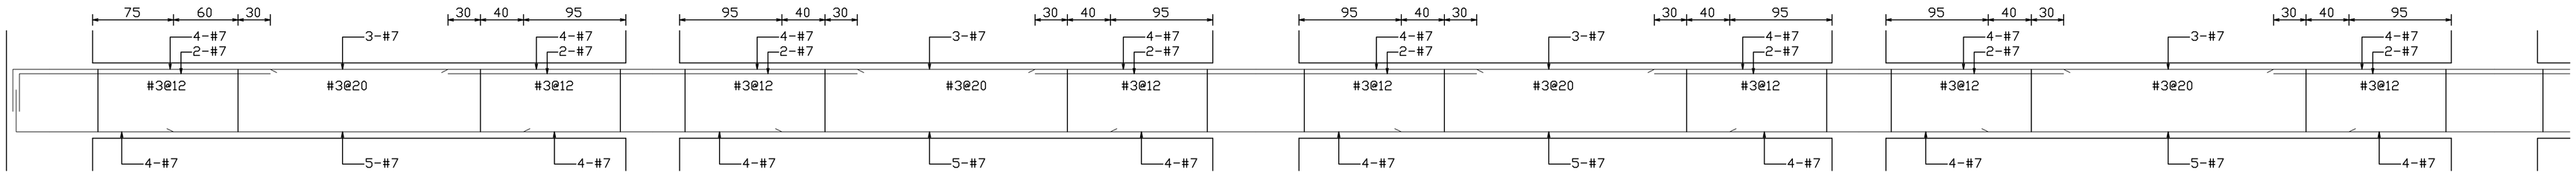

TG1(40×70)

TG1(40×70)

TG1(40×70)

TG1(40×70)

接 G1

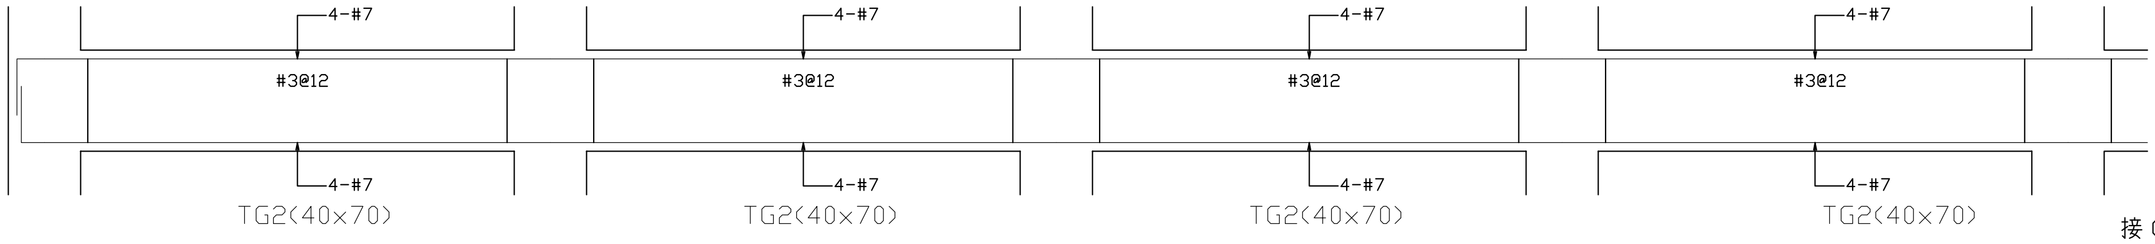

TG2(40×70) TG2(40×70) TG2(40×70) TG2(40×70)

接 G2

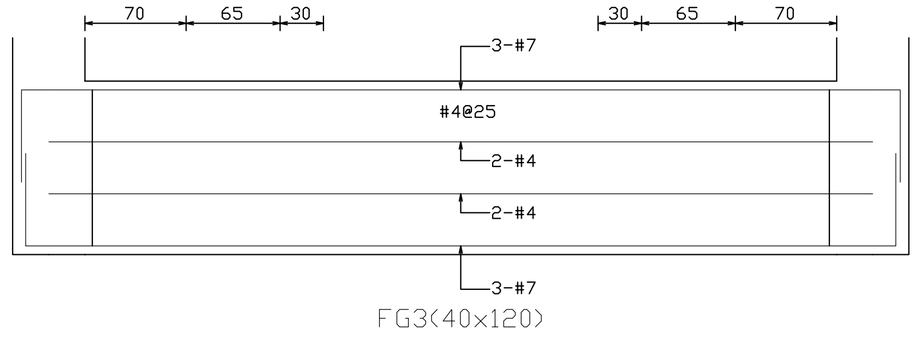

FG3(40×120)

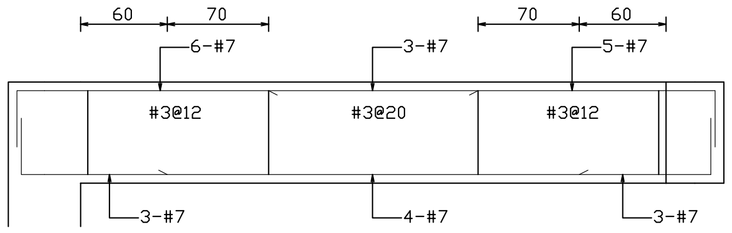

TG4(40×70)

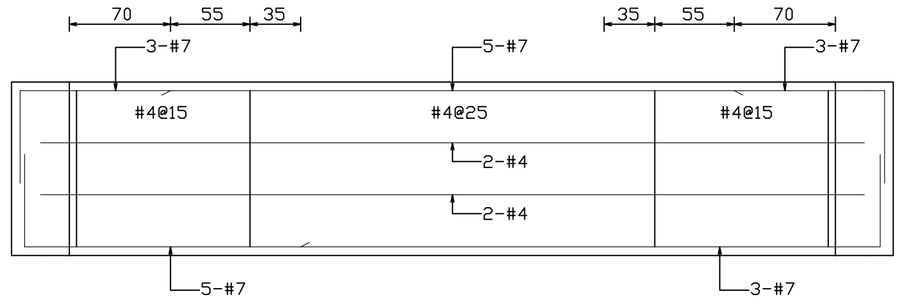

FG4a(40×120)

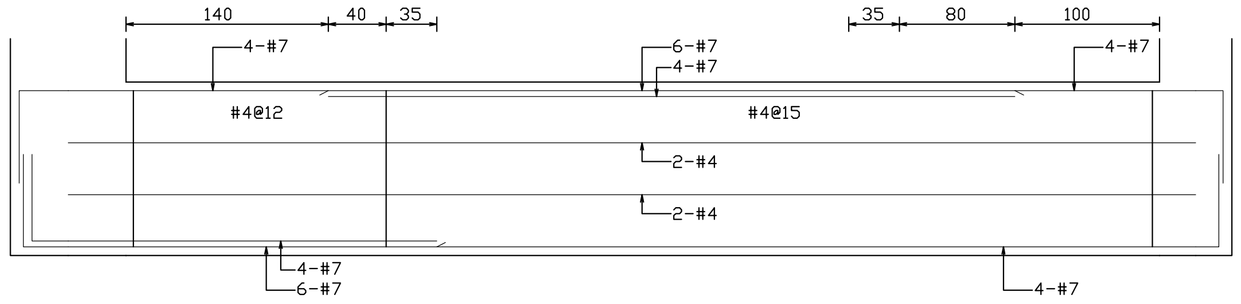

FG5(40×120)

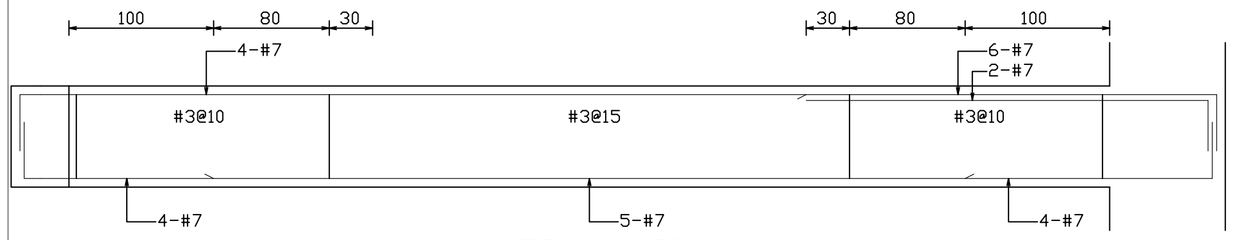

TG6a(40×70)

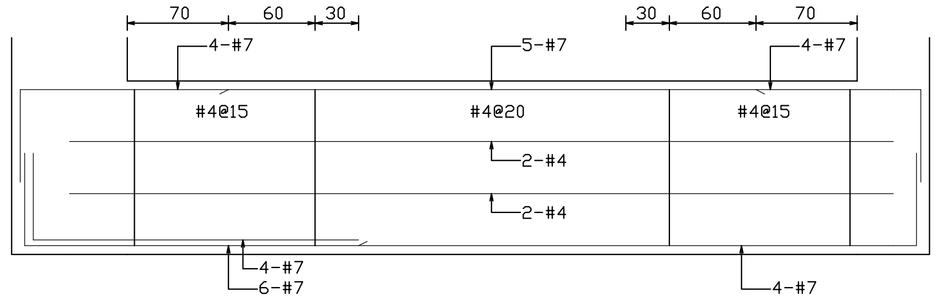

FG6(40×120)

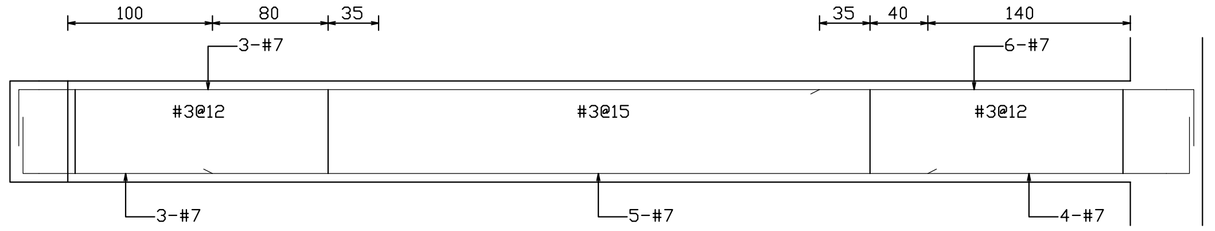

TB1(40×70)

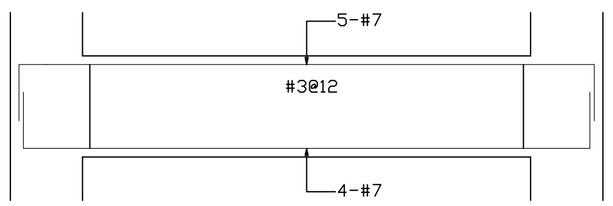

TG7(40×70)

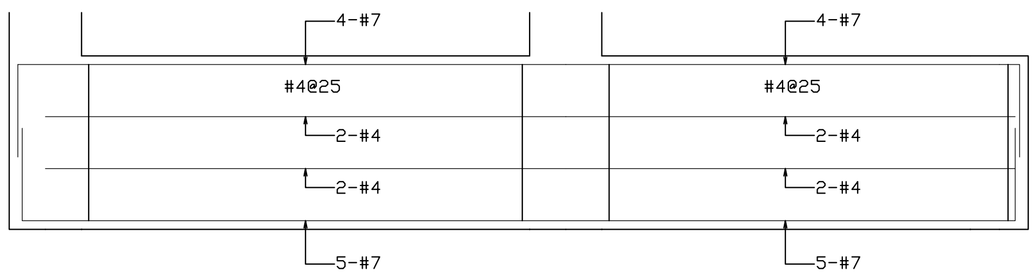

FG8(40×120) FCG8(40×120)

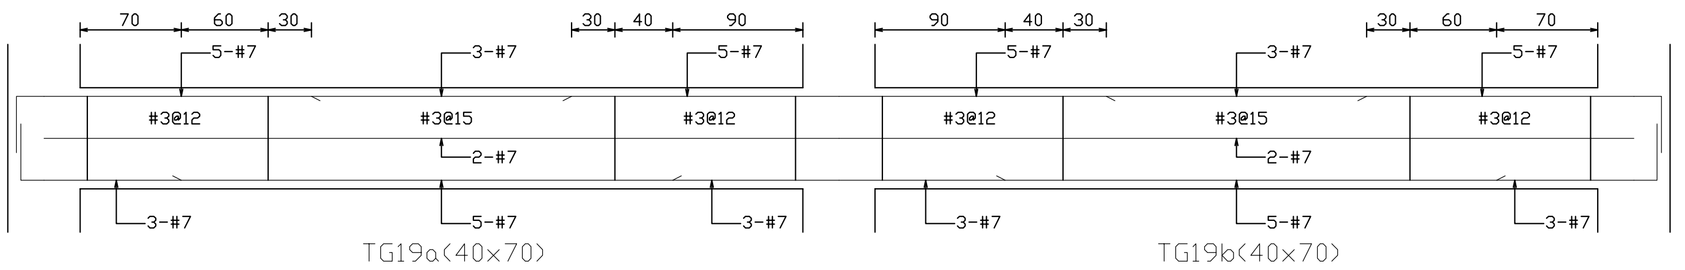

TG19a(40×70) TG19b(40×70)

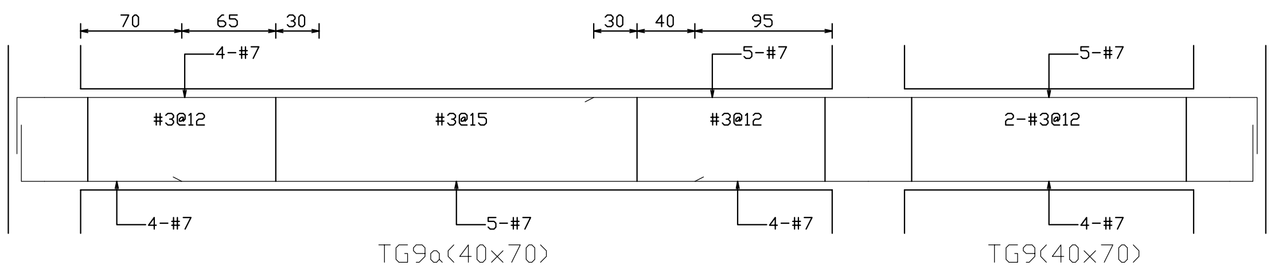

TG9a(40×70)

TG9(40×70)

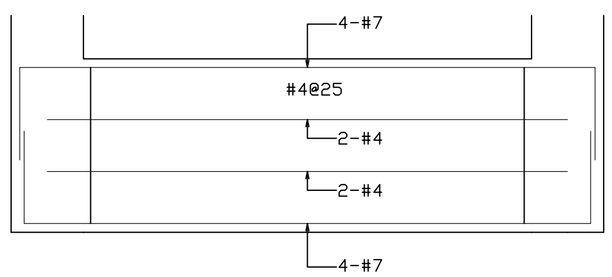

FG10(40×120)

蘇建榮建築師事務所 C.J.SU Architect & Associates	工程名稱	洄瀾國際文教會館新建工程	圖面名稱	TG1,TG2,TG4,TG6a,TG7,TG9, TG9a,TG19a,TG19b,TB1, FG3, FG4a,FG5,FG6,FG8,FCG8,FG10,	圖面修正		設計 繪圖 核對 日期	備註	圖號 S2-1 張數 /