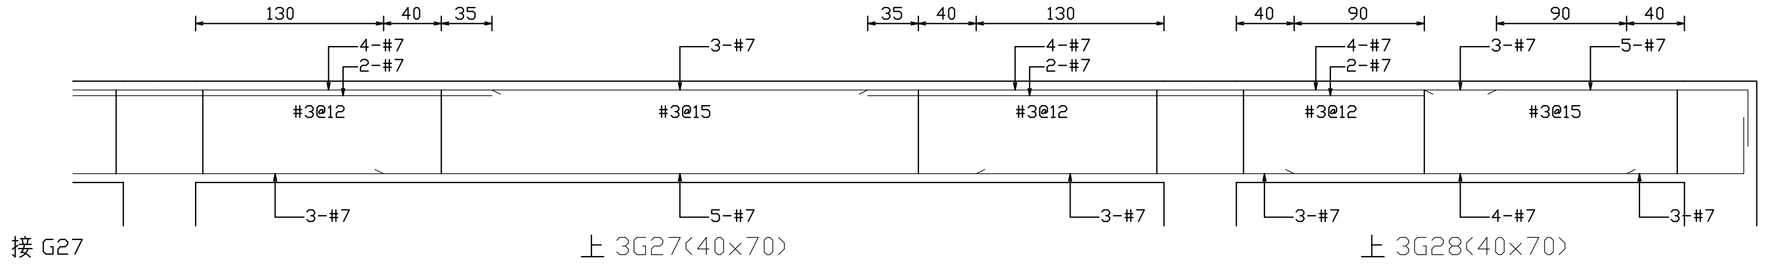

接 G27 上 3G27(40×70) 上 3G28(40×70)

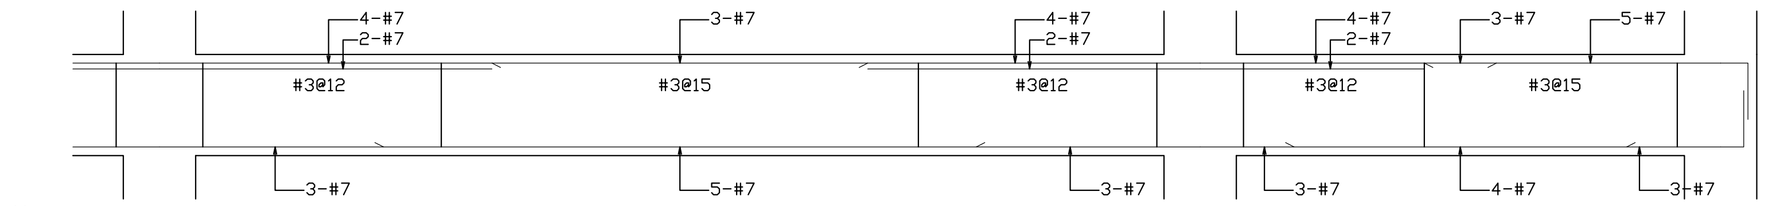

接 G27 下 3G27(40×70) 下 3G28(40×70)

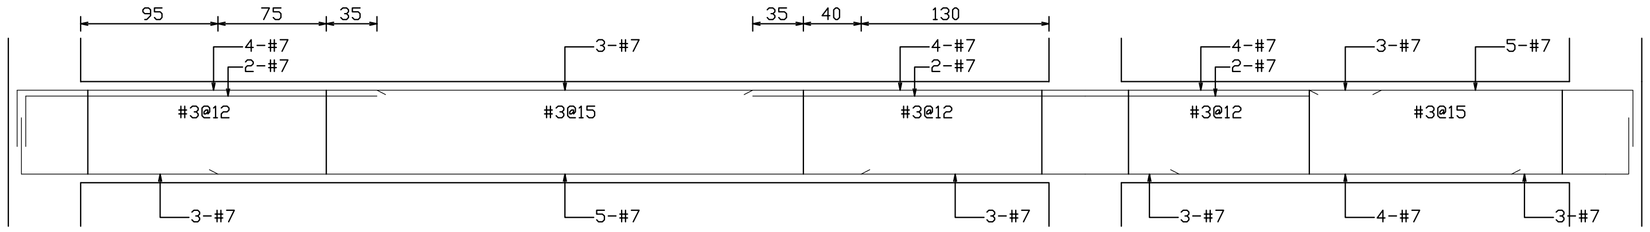

TG27(40×70) TG28(40×70)

Fg1(35×120)

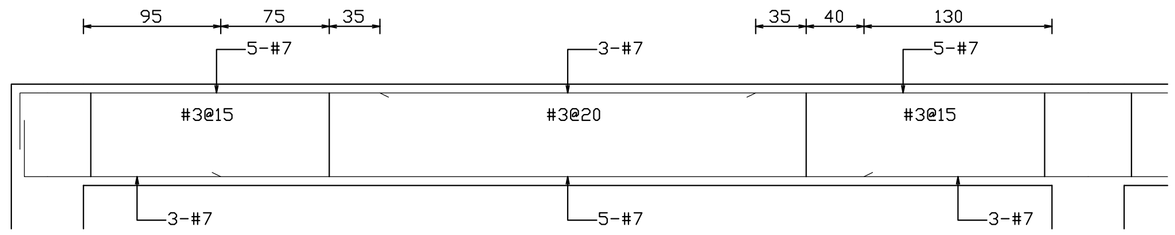

3G29(40×70) 接 G29

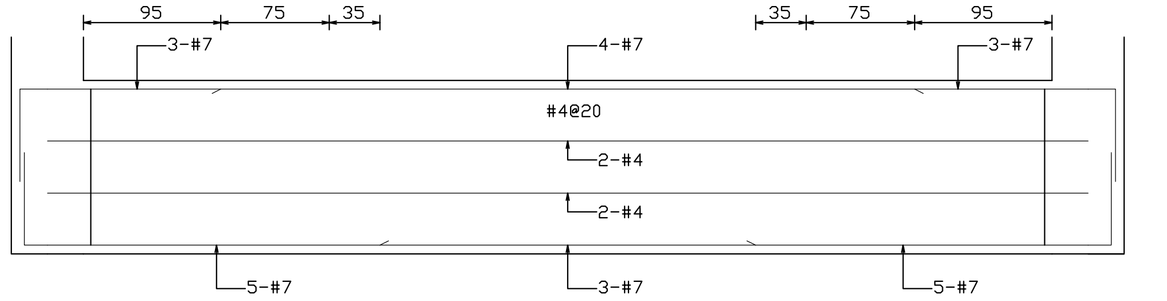

FG29(40×120)

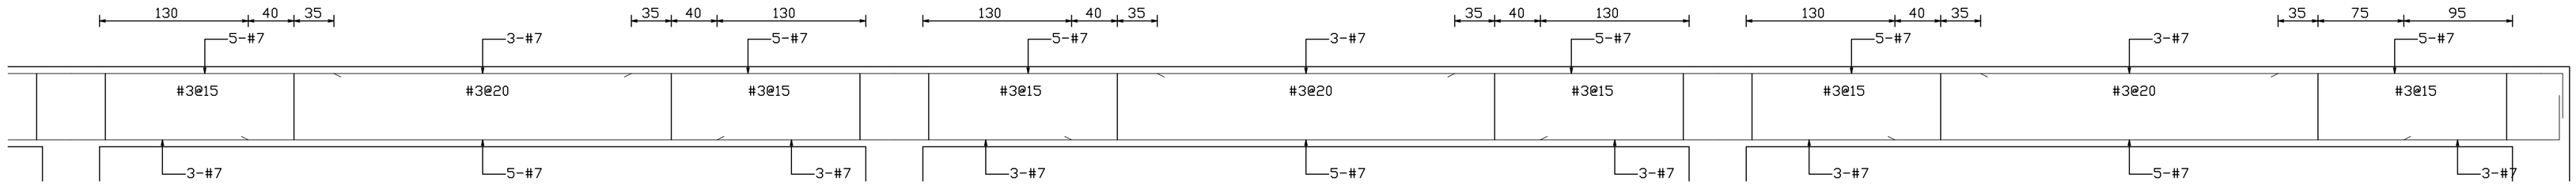

接 2G9 3G30(40×70) 3G30(40×70) 3G29(40×70)

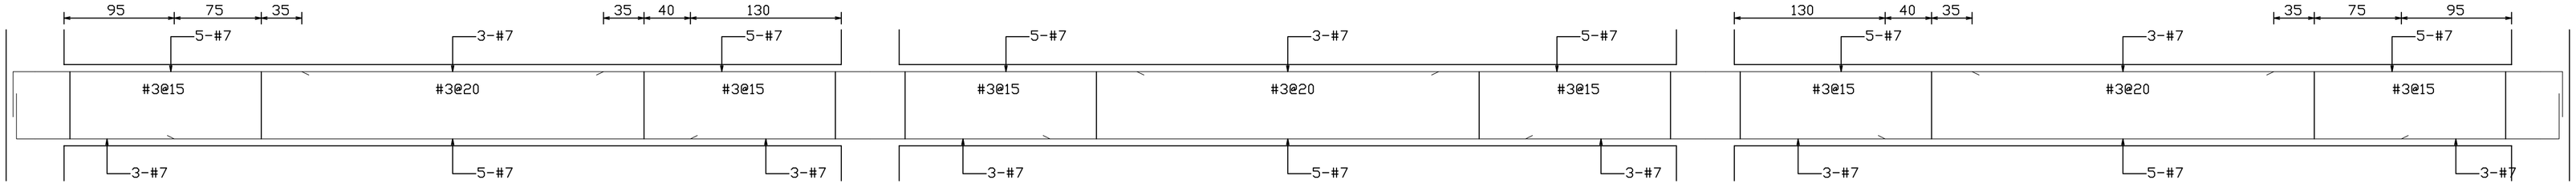

TG30(40×70) TG30(40×70) TG29(40×70)

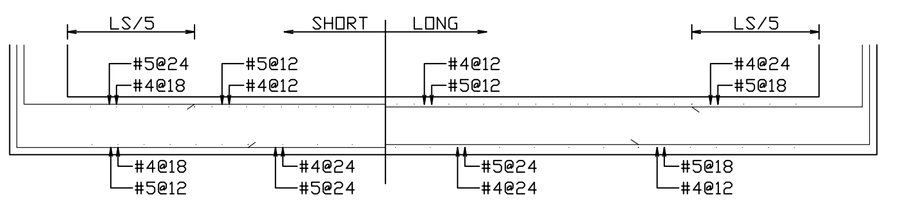

FS6 T= 40CM

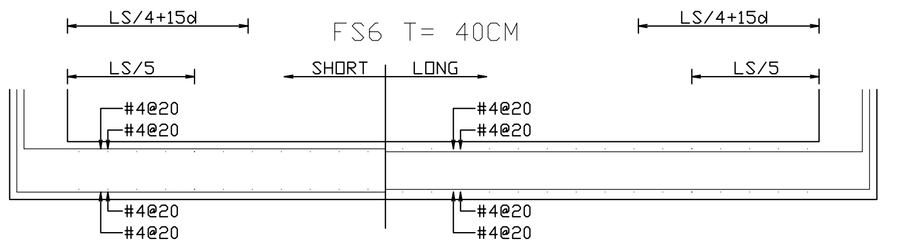

FS7 T= 40CM

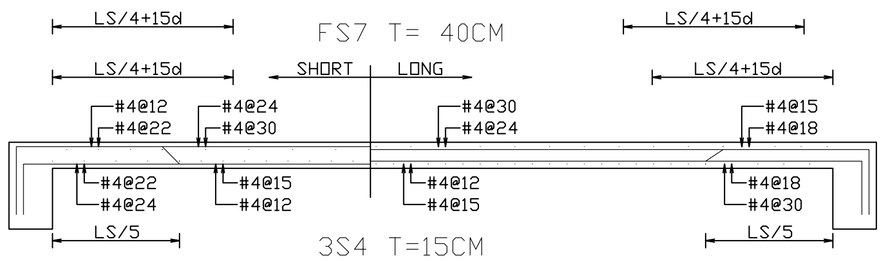

3S4 T=15CM

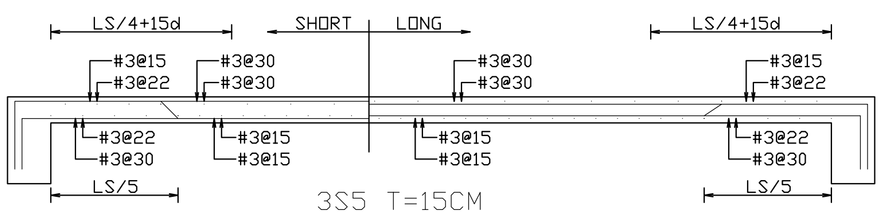

3S5 T=15CM

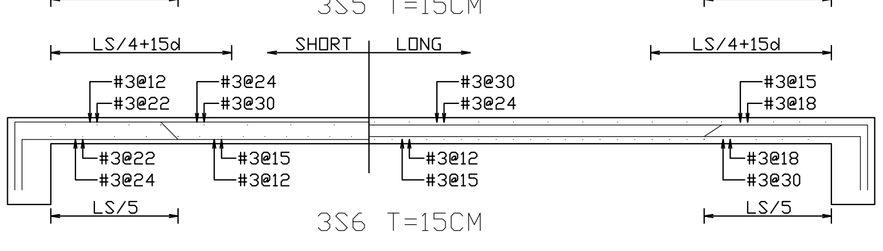

3S6 T=15CM

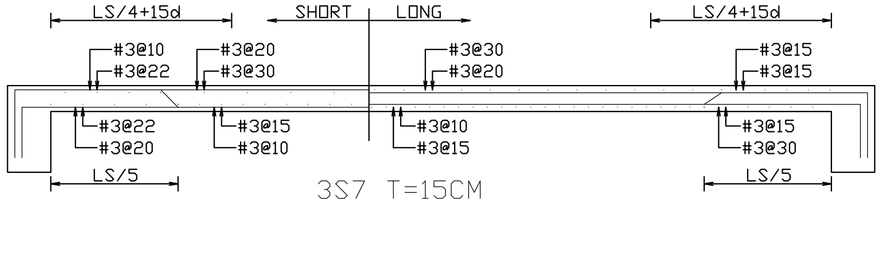

3S7 T=15CM

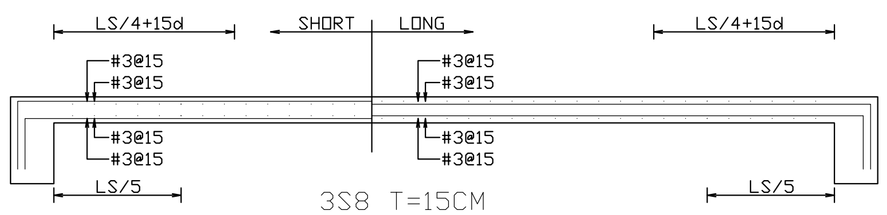

3S8 T=15CM

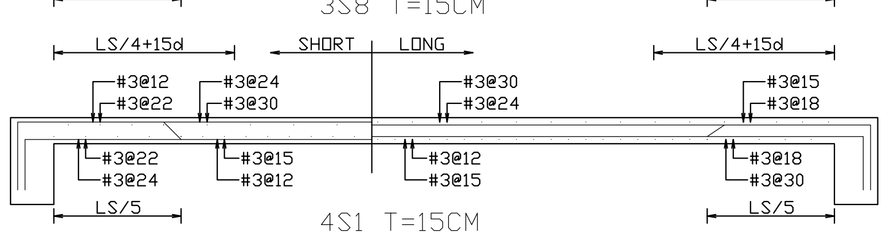

4S1 T=15CM

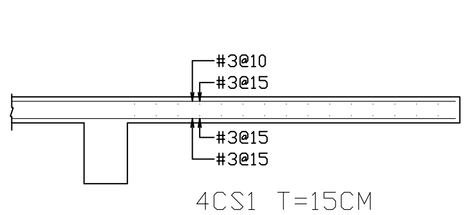

4CS1 T=15CM

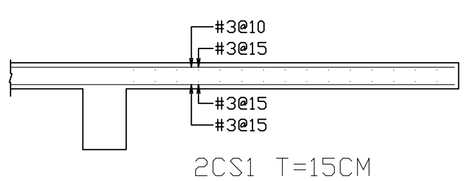

2CS1 T=15CM

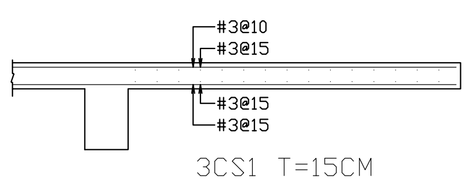

3CS1 T=15CM

蘇建榮建築師事務所 C.J.SU Architect & Associates	工程名稱	洄瀾國際文教會館新建工程	圖面名稱	F-3F G29, T-3F G27~G30, Fg1, FS6,FS7, 3F S4~S8,CS1, 2F CS1, 4F S1,CS1,	圖面修正		設計 / 繪圖 / 核對 / 日期	備註	圖號 S2 - 12 / 張數 /